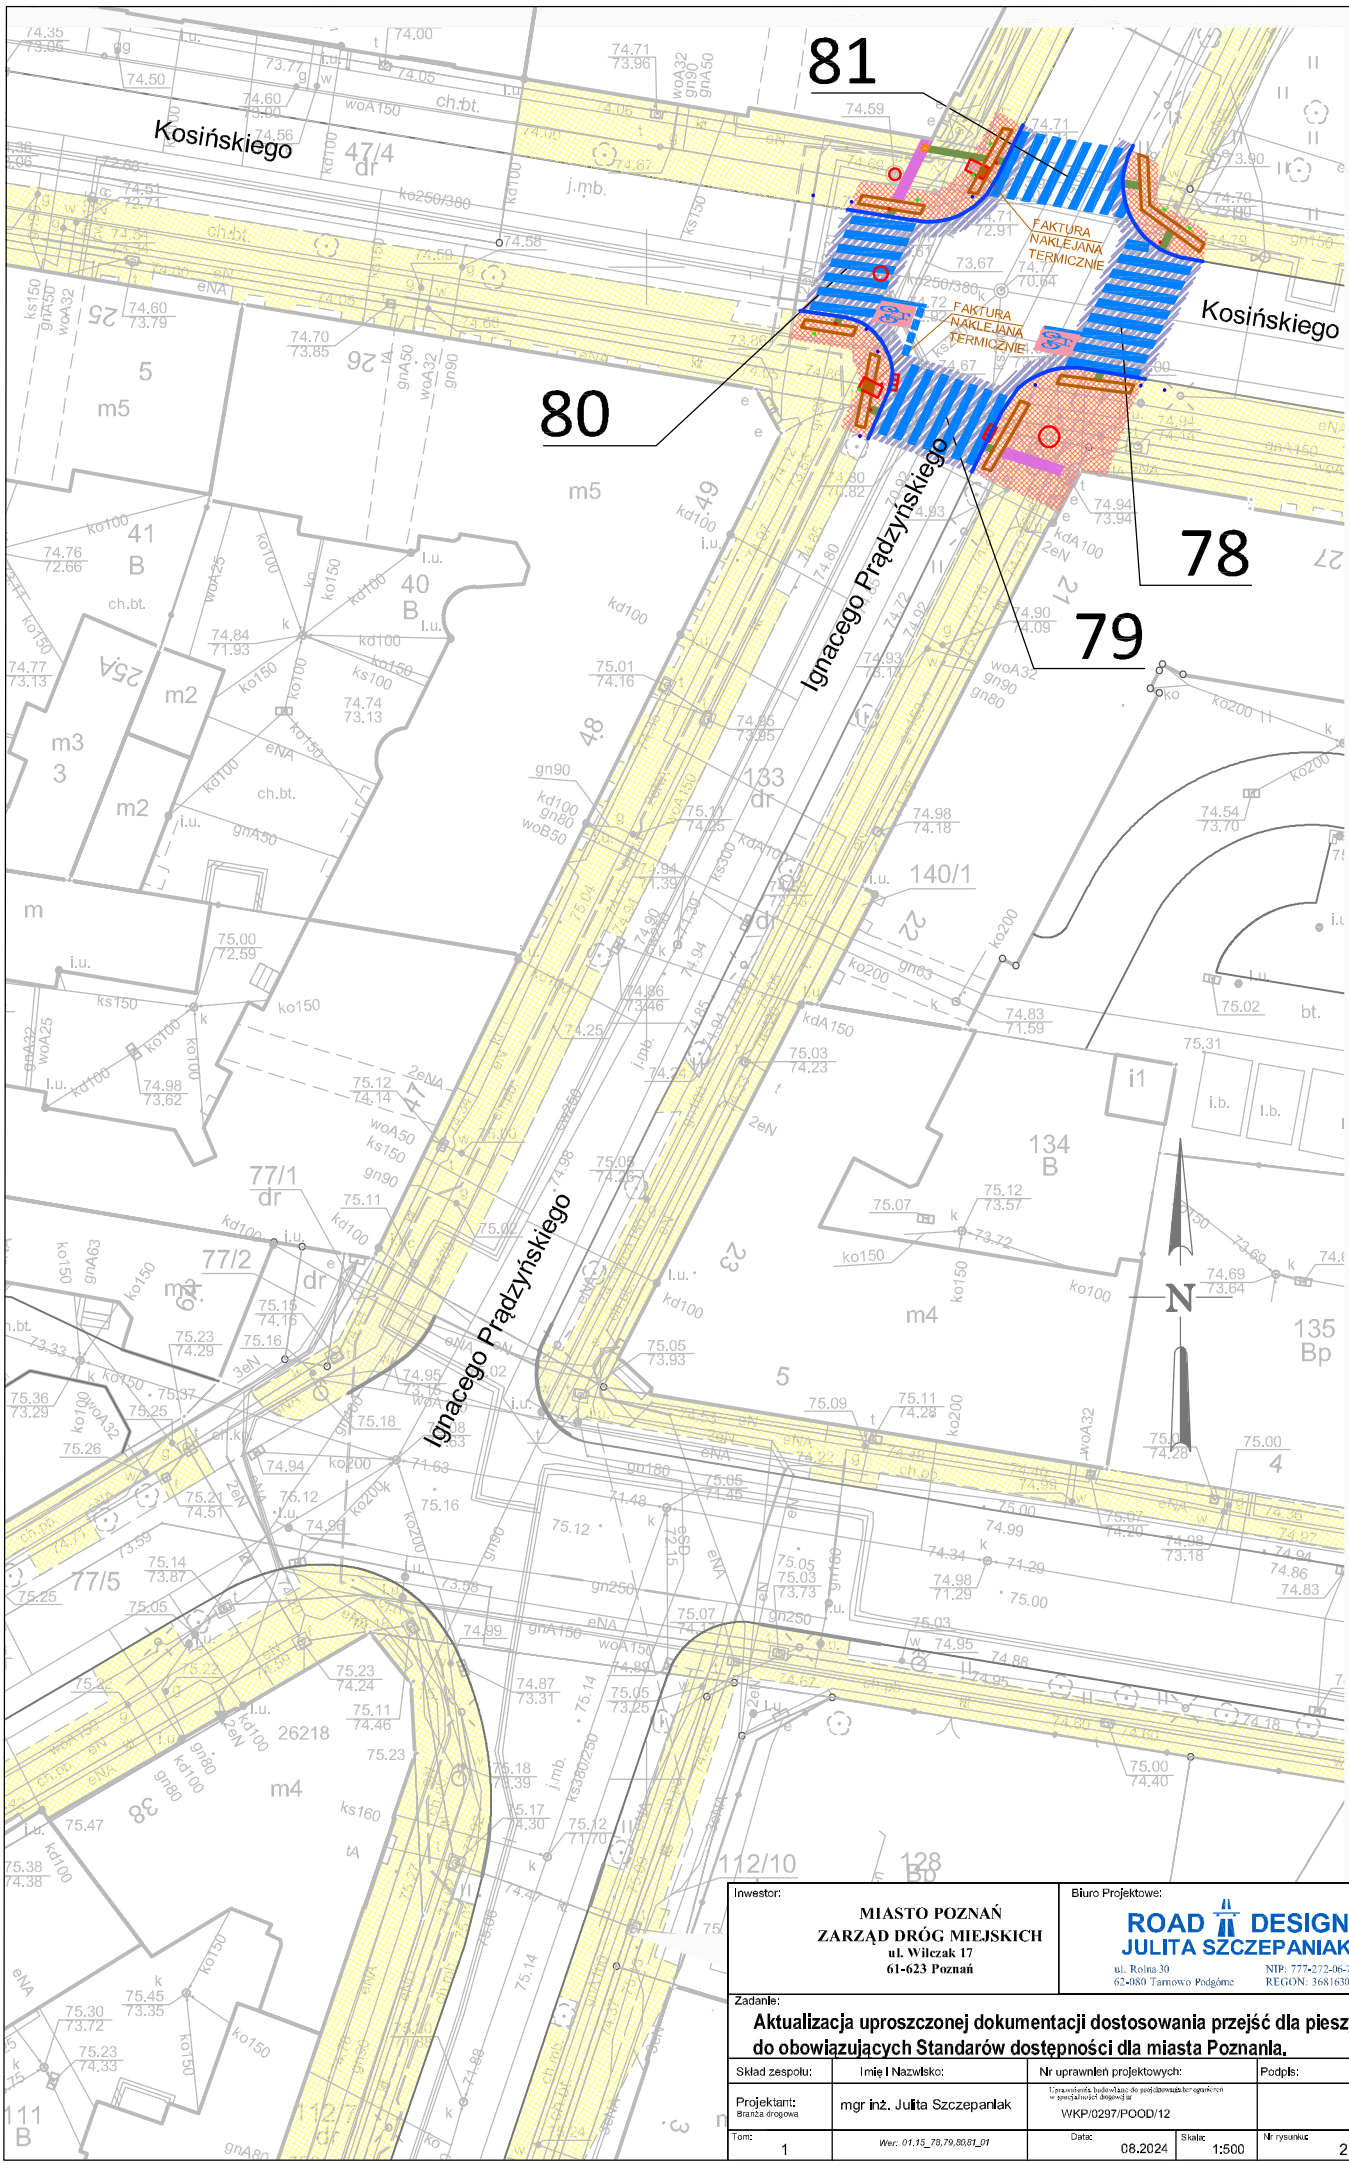


Inwestor: **MIASTO POZNAŃ ZARZĄD DRÓG MIEJSKICH** ul. Wilczak 17 61-623 Poznań		Biuro Projektowe: **ROAD DESIGN JULITA SZCZEPANIAK** ul. Roina 30, 62-080 Tarnowo Podgórne, NIP: 777-272-06-72, REGON: 368163056	
Zadanie: **Aktualizacja uproszczonej dokumentacji dostosowania przejść dla pieszych do obowiązujących Standarów dostępności dla miasta Poznania.**			
Skład zespołu:	Imię i Nazwisko:	Nr uprawnień projektowych:	Podpis:
Projektant: Branża drogowa	mgr inż. Julita Szczepaniak	Uprawnienia budowlane do projektowania bez ograniczeń w specjalności drogowej: WKP/0297/POOD/12	
Tom: 1	Wer: 01.15_78,79,80,81_01	Data: 08.2024	Skala: 1:500
			Nr rysunku: 2.15