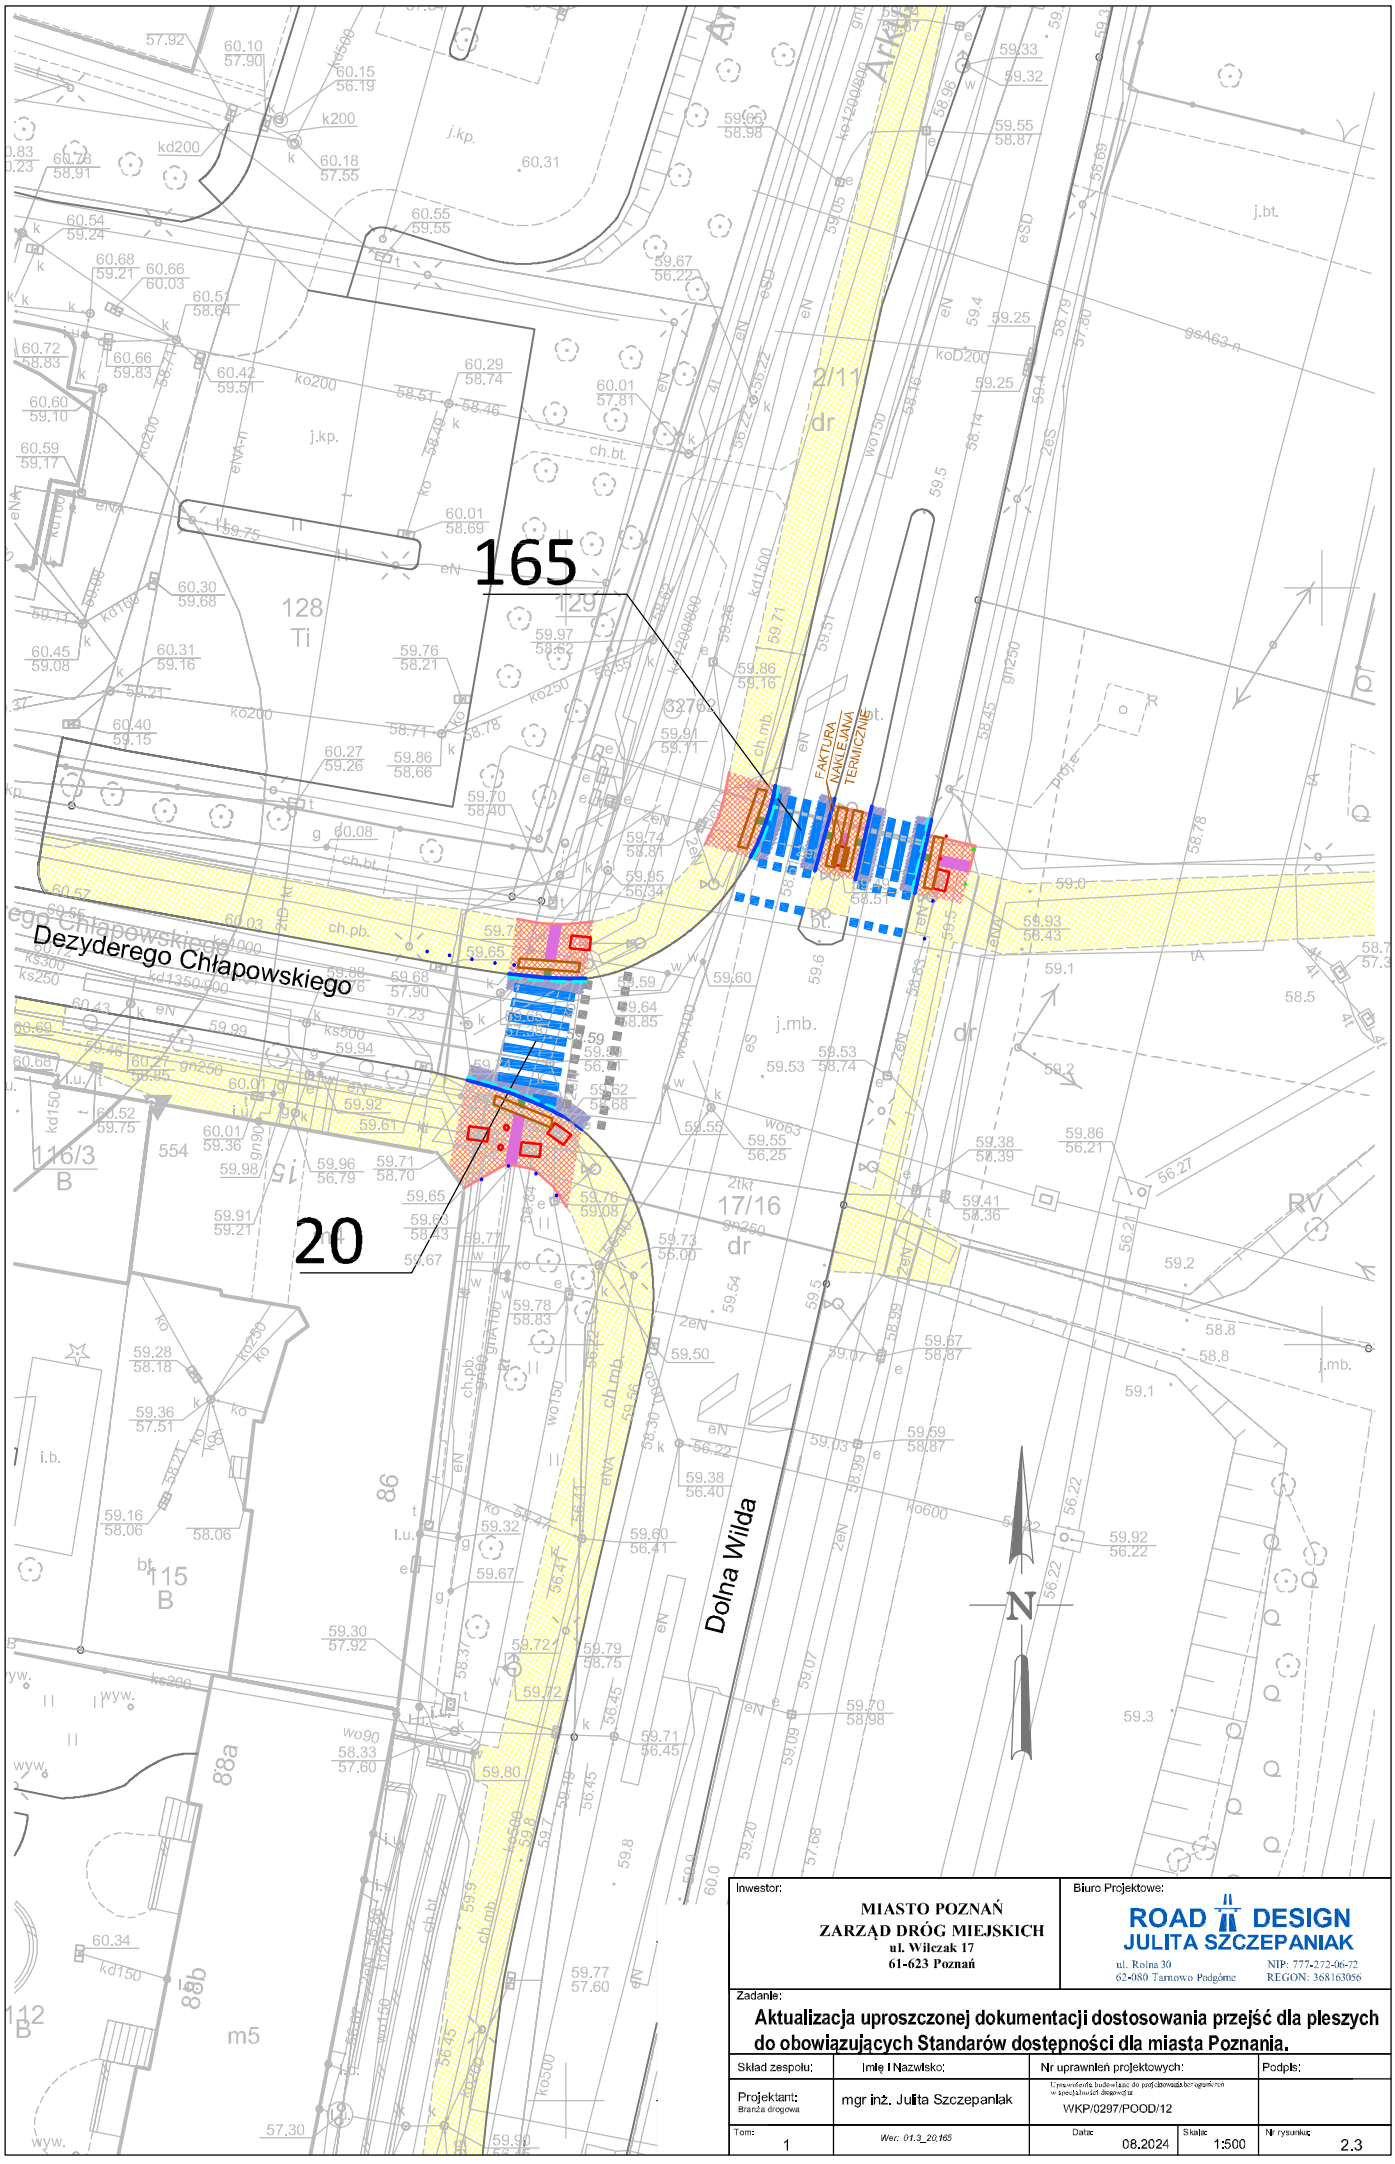


Inwestor:

MIASTO POZNAŃ
ZARZĄD DRÓG MIEJSKICH
ul. Wilczak 17
61-623 Poznań

Biuro Projektowe:

ROAD DESIGN
JULITA SZCZEPANIAK
ul. Rolna 30
62-080 Tarnowo Podgórne
NIP: 777-272-96-72
REGON: 368163056

Zadanie:

Aktualizacja uproszczonej dokumentacji dostosowania przejść dla pieszych do obowiązujących Standardów dostępności dla miasta Poznania.

Skład zespołu:	Imię i Nazwisko:	Nr uprawnień projektowych:	Podpis:
Projektant: Branża drogowa	mgr inż. Julita Szczepaniak	Uprawnienia budowlane do projektowania bez ograniczeń w specjalności drogowej: WKP/0297/POOD/12	

Tom:	Wer: 01.3_20165	Data:	Skala:	Nr rysunku:
1		08.2024	1:500	2.3