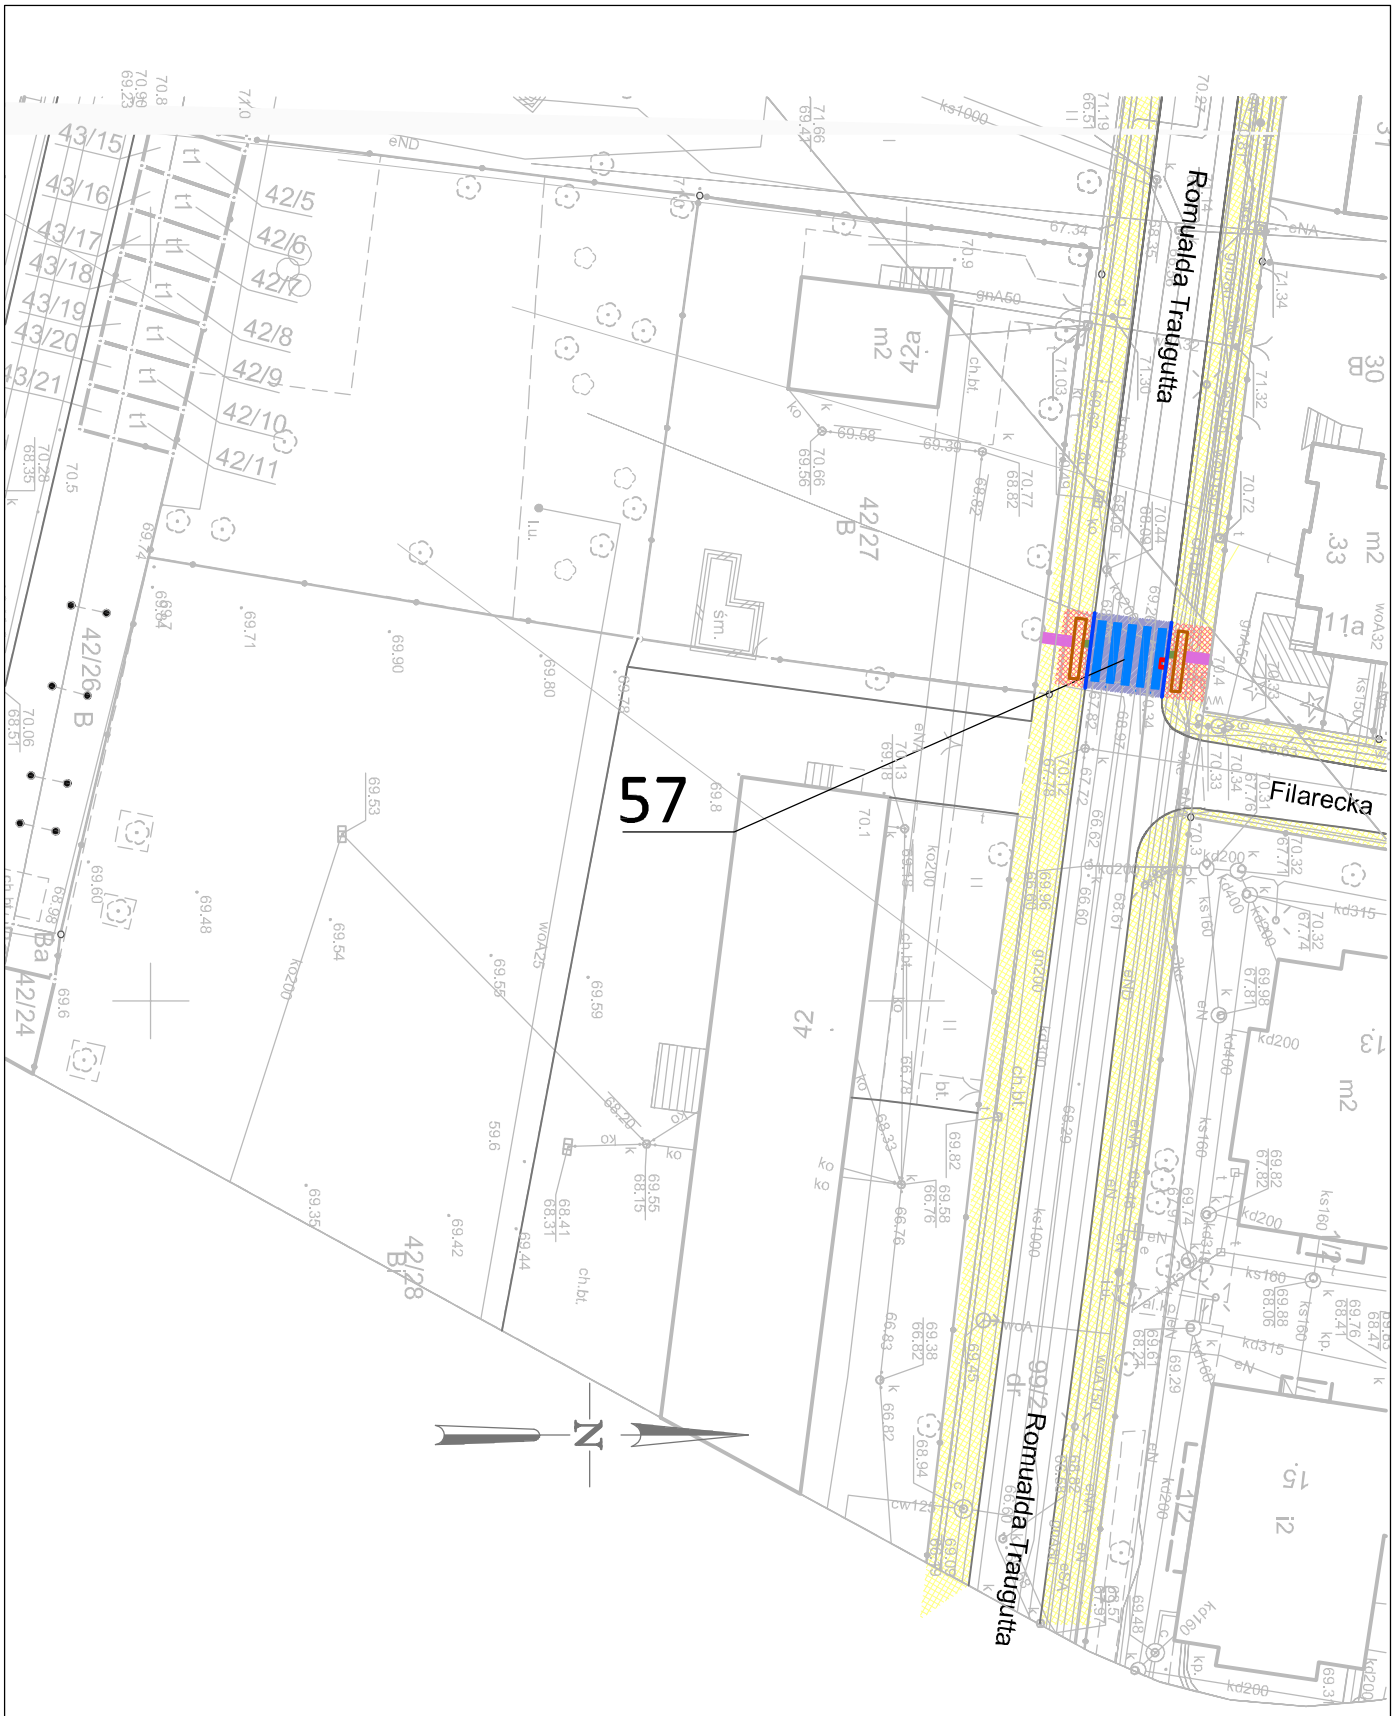


Inwestor: MIASTO POZNAŃ ZARZĄD DRÓG MIEJSKICH ul. Wilczak 17 61-623 Poznań		Biuro Projektowe: ROAD DESIGN JULITA SZCZEPANIAK ul. Rolna 30 62-080 Tarnowo Podgórne NIP: 777-272-06-72 REGON: 368163056	
Zadanie: Aktualizacja uproszczonej dokumentacji dostosowania przejść dla pieszych do obowiązujących Standarów dostępności dla miasta Poznania.			
Skład zespołu:	Imię i Nazwisko:	Nr uprawnień projektowych:	Podpis:
Projektant: Branża drogowa	mgr inż. Julita Szczepaniak	Uprawnienia budowlane do projektowania bez ograniczeń w specjalności drogowej nr WKP/0297/POOD/12	
Tom: 1	Wer: 01.8_57	Data: 08.2024	Skala: 1:500
			Nr rysunku: 2.8