


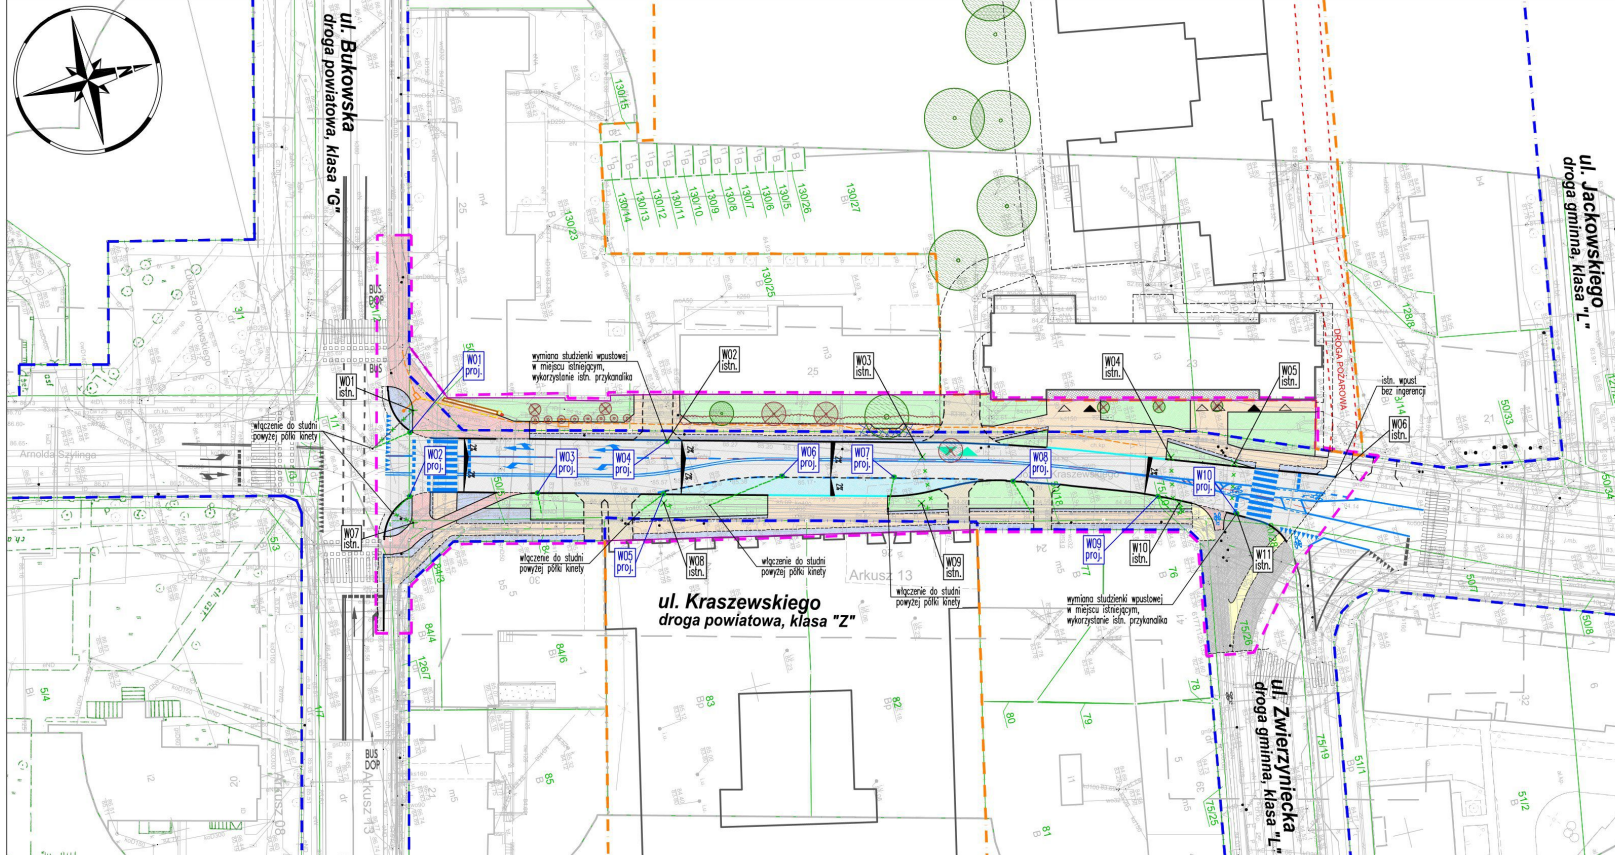

- OBJAŚNIENIA:
- ZAKRES OPRACOWANIA
 - GRANICA TERENU INWESTORA
 - GRANICA ISTN. PASA DROGOWEGO
 - IST. GRANICE DZIAŁEK
 - PROJ. KRAWĘŻNIK WYNESIONY NA 12 CM
 - PROJ. KRAWĘŻNIK WYNESIONY NA 2 CM
 - PROJ. KRAWĘŻNIK PERONOWY WYNESIONY NA 18 CM
 - PROJ. OBRZEŻE
 - PROJ. OPORKI ZATOPIONY
 - PROJ. NAWIERZCHNIA JEZDNI BITUMICZNA KR4
 - PROJ. NAWIERZCHNIA CHODNIKA Z PŁYT BETONOWYCH 50x50cm wg KATALOGU CHODNIKÓW – OBSZAR VI
 - PROJ. NAWIERZCHNIA CHODNIKA Z PŁYT GRANITOWYCH "GABARYT" 120x80cm – UŁADANYCH NA PASKU
 - PROJ. NAWIERZCHNIA DROGI ROMEROWEJ/DROGI DLA PIESZYCH I ROMERÓW – BITUMICZNA
 - PROJ. NAWIERZCHNIA CHODNIKA Z PŁYT GRANITOWYCH 60x100cm
 - PROJ. NAWIERZCHNIA PASÓW KOMPENSACYJNYCH Z KOSTKI KAMiennej 9/11cm
 - PROJ. NAWIERZCHNIA ZAJAZDÓW Z KOSTKI KAMiennej 9/11cm
 - PROJ. NAWIERZCHNIA ZAKŁKI AUTOBUSOWEJ Z KOSTKI KAMiennej Z ODZYSKU
 - PROJ. OBSZARY ZIELENI NISKIEJ
 - ISTN. NAWIERZCHNIE CHODNIKÓW/DRÓG ROMEROWYCH
 - PROJ. STUDZIENKA WPUSTOWA WRAZ Z KRATKĄ WPUSTOWA ULICZNA / KRAWĘŻNIKOWO-ULICZNA
 - PROJ. PRZYKANALIKI
 - ISTN. WPUSTY I PRZYKANALIKI DO UKŁADOCIAŁ

Wykonawca:		 DROMOST SP. Z O.O. UL. TRÓJPOLE 3b, 61-693 POZNAŃ TEL: +48 61 827-76 70, FAX: +48 61 827-76 71 REGON: 3536655 NIP: 61-00-42-784 00000072056	Data:	02.2024
Inwestor:		Prezydent Miasta Poznania reprezentowany przez: Zarząd Drog Miejskich w Poznaniu ul. Wilczak 17; 61-623 Poznań		Stadium: PB
Inwestor zastępczy:		M23 Development sp. z o.o. ul. Miejskiej Pałacek 144 60-278 Poznań	Projekt Warszawa 7 Cordia Partner 2 sp. z o.o. sp. k. ul. Koszykowa 61B 00-667 Warszawa	
Rozbudowa ulicy Józefa Kraszewskiego w Poznaniu na odcinku od ul. Zwierzynieckiej do ul. Bukowskiej				
BRANŻA DROGOWA				
Stanowisko:	Imię i nazwisko:	Nr uprawnień:	Specjalność:	Podpis
Projektant:	mgr inż. Filip Kruszczyński	WP0333P00018	Inżynieria drogowa	
Opracowanie:	mgr inż. Adrian Witaszczyk	-	-	
Sprawdzający:	mgr inż. Tomasz Wilk	WP0119P00018	Inżynieria drogowa	
PLAN SYTUACYJNY układ docelowy				