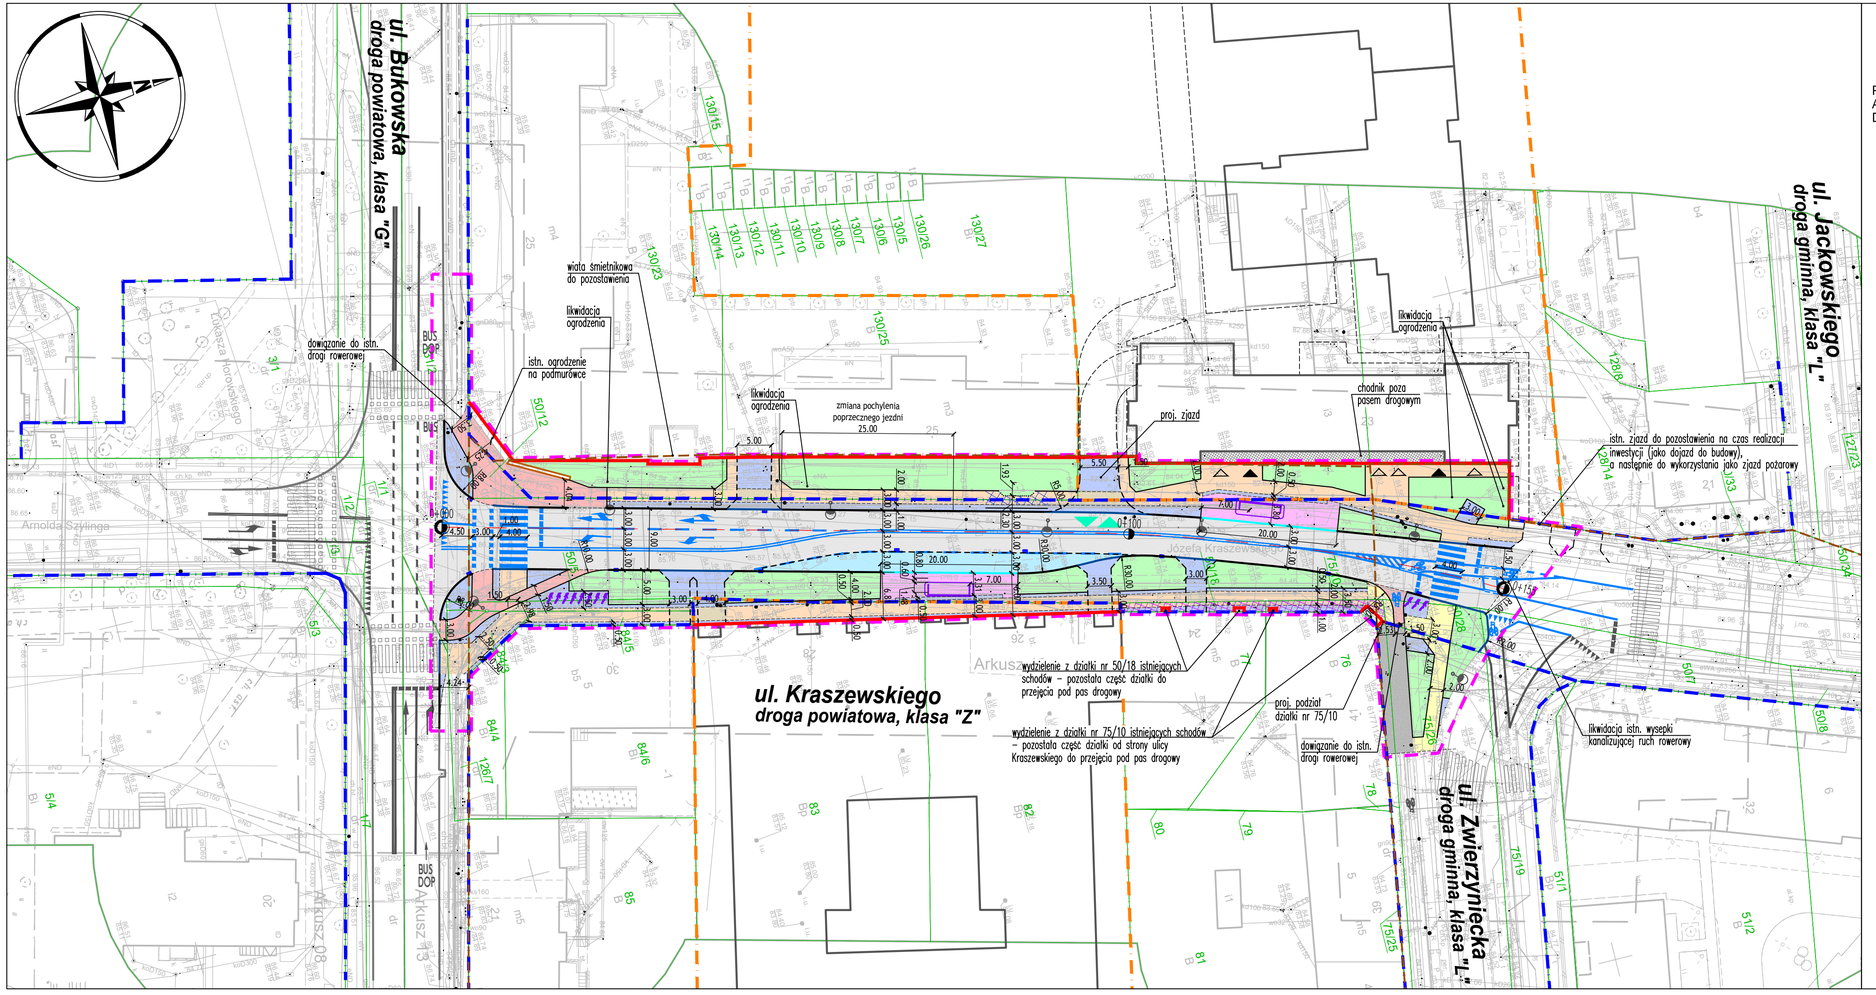


Załącznik do pisma nr
ZDM-IPO.412.122.2022.77

Podpisane przez: Karolina
Adamczak-Bondyra
Data: 2024.07.10 13:32:44 CEST

OBJAŚNIENIA:

- ZAKRES OPRACOWANIA
- GRANICA TERENU INWESTORA
- GRANICA ISTN. PASA DROGOWEGO
- PROJ. LINIE PODZIAŁU DZIAŁEK – NOWA GRANICA PASA DROGOWEGO
- ISTN. GRANICE MPZP 'STARE ZOO' ORAZ 'ŚRÓDMIEŚCIE POZNANIA – GAJOWA'
- IST. GRANICE DZIAŁEK
- PROJ. KRAWĘŻNIK BETONOWY WYNIESIONY NA 12 CM
- PROJ. KRAWĘŻNIK BETONOWY WYNIESIONY NA 2 CM
- PROJ. KRAWĘŻNIK PERONOWY WYNIESIONY NA 18 CM
- PROJ. OBRZEŻE BETONOWE
- PROJ. OPORNIK BETONOWY ZATOPIONY
- PROJ. NAWIERZCHNIA JEZDNI BITUMICZNA KR4
- PROJ. NAWIERZCHNIA CHODNIKA Z PŁYT BETONOWYCH 50x50cm WG KATALOGU CHODNIKÓW – OBSZAR VI
- PROJ. NAWIERZCHNIA CHODNIKA Z PŁYT GRANITOWYCH 'GABARYT' 120x80cm UŁADANYCH NA PIASKU
- PROJ. NAWIERZCHNIA DROGI ROWEROWEJ/DROGI DLA PIESZYCH I ROWERÓW – BITUMICZNA
- PROJ. NAWIERZCHNIA CHODNIKA Z PŁYT GRANITOWYCH 60x100cm
- PROJ. NAWIERZCHNIA PASÓW KOMPENSACYJNYCH/ZJAZDÓW Z KOSTKI KAMIENNEJ 9/11cm
- PROJ. NAWIERZCHNIA ZJAZDÓW W CIĄGU CHODNIKA Z KOSTKI KAMIENNEJ 9/11cm – GÓRNA POWIERZCHNIA CIĘTA I PŁOMIENIOWANA
- PROJ. NAWIERZCHNIA ZATOKI AUTOBUSOWEJ Z KOSTKI KAMIENNEJ Z ODZYSKU
- PROJ. OBSZARY ZIELENI NISKIEJ
- ISTN. NAWIERZCHNIE CHODNIKÓW/DRÓG ROWEROWYCH
- PROJ. KRATKA WPUSTOWA ULICZNA / KRAWĘŻNIKOWO–ULICZNA

Wykonawca:	DROMOST SP. Z O.O. UL. TRÓJPOLE 3b, 61-693 POZNAŃ TEL: +48 61 827-76-70, FAX: +48 61 827-76-71 REGON630536655 NIP781-00-42-784 KRS0000175056		Data: 06.2024
Inwestor:	Prezydent Miasta Poznania reprezentowany przez: Zarząd Dróg Miejskich w Poznaniu ul. Wilczak 17; 61-623 Poznań		Stadium: PB
Inwestor zastępczy:	M23 Development sp. z o.o. ul. Macieja Palacza 144 60-278 Poznań	Projekt Warszawa 7 Cordia Partner 2 sp. z o. o. sp. k. ul. Koszykowa 61B 00-667 Warszawa	

Rozbudowa ulicy Józefa Kraszewskiego w Poznaniu
na odcinku od ul. Zwierzynieckiej do ul. Bukowskiej

BRANŻA DROGOWA

Stanowisko:	Imię i nazwisko:	Nr uprawnień:	Specjalność:	Podpis
Projektant:	mgr inż. Filip Kruszewski	WKP/0352/POOD/18	Inżynieryjna drogowa	
Opracowanie:	mgr inż. Adrian Witaszczyk		-	
Sprawdzający:	mgr inż. Tomasz Wilk	WKP/0119/POOD/18	Inżynieryjna drogowa	

PLAN SYTUACYJNY
granica pasa drogowego ul. Kraszewskiego

Skala: 1:500
Nr rys.: 2.0