
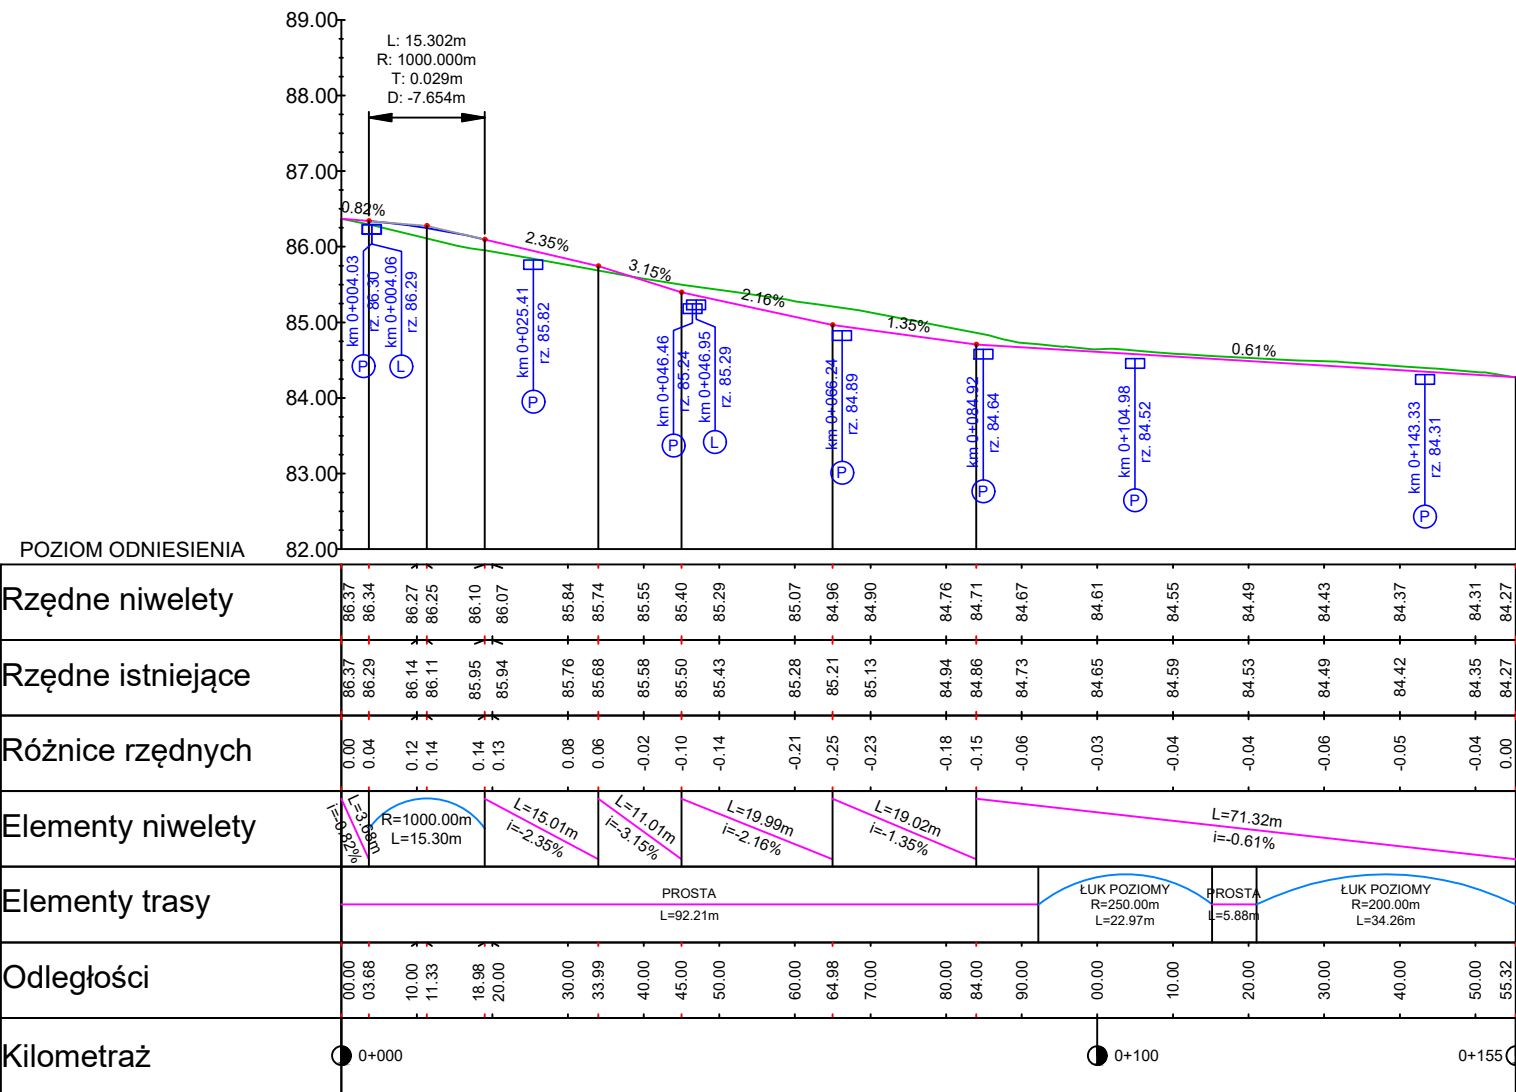
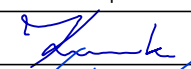


Przekrój podłużny - ul. Kraszewskiego

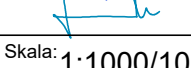

OBJAŚNIENIA:
PROJEKTOWANA NIWELETA
TEREN ISTNIEJĄCY
PROJ. WPUSTY

Wykonawca:	 DROMOST DROMOST SP. Z O.O. UL. TRÓJPOLE 3b, 61-693 POZNAŃ TEL: +48 61 827-76-70, FAX: +48 61 827-76-71 REGON630536655 NIP781-00-42-784 KRS0000175056	Data: 07.2025		
Inwestor:	Prezydent Miasta Poznania reprezentowany przez: Zarząd Dróg Miejskich w Poznaniu ul. Wilczak 17; 61-623 Poznań	Stadium: PW/PT		
Inwestor zastępczy:	M23 Development sp. z o.o. ul. Macieja Palacza 144 60-278 Poznań Projekt Warszawa 7 Cordia Partner 2 sp. z o. o. sp. k. ul. Koszykowa 61B 00-667 Warszawa			
Rozbudowa ulicy Józefa Kraszewskiego w Poznaniu na odcinku od ul. Zwierzynieckiej do ul. Bukowskiej				
BRANŻA DROGOWA				
Stanowisko:	Imię i nazwisko:	Nr uprawnień:	Specjalność:	Podpis
Projektant:	mgr inż. Filip Kruszewski	WKPI/0352/POOD/18	Inżynierska drogowa	
Opracowanie:	mgr inż. Adrian Witaszczyk		-	
Sprawdzający:	mgr inż. Tomasz Wilk	WKPI/0119/POOD/18	Inżynierska drogowa	
PRZEKRÓJ PODŁUŻNY				Skala: 1:1000/100 Nr rys.: 4.0