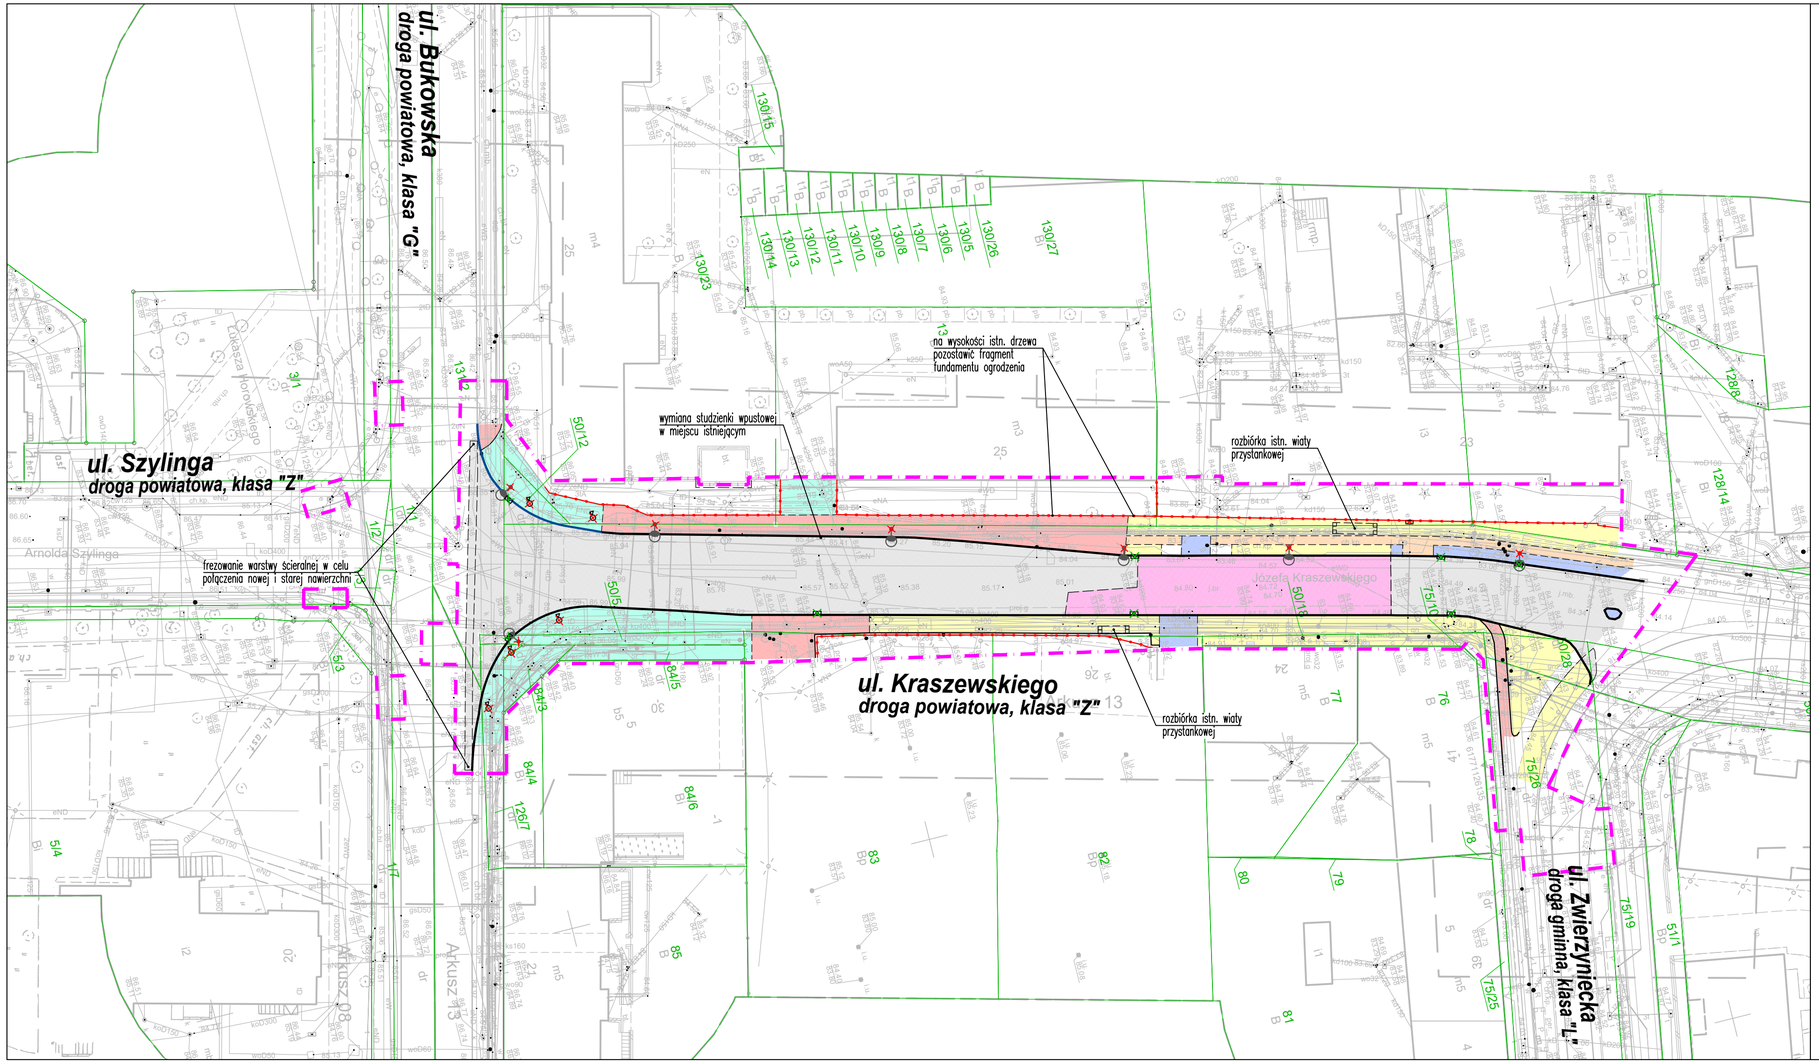


OBJAŚNIENIA:

- ZAKRES OPRACOWANIA
- ISTN. KRAWĘŻNIK KAMIENNY DO ROZBIÓRKI
- ISTN. KRAWĘŻNIK BETONOWY DO ROZBIÓRKI
- ISTN. BETONOWE OBRZEŻE CHODNIKOWE DO ROZBIÓRKI
- ISTN. NAWIERZCHNIA BITUMICZNA JEZDNI DO ROZBIÓRKI
- ISTN. NAWIERZCHNIA JEZDNI Z KOSTKI KAMIENNEJ DO ROZBIÓRKI
- ISTN. NAWIERZCHNIA CHODNIKA Z PŁYT BETONOWYCH DO ROZBIÓRKI
- ISTN. NAWIERZCHNIA CHODNIKA Z PŁYT KAMIENNYCH DO ROZBIÓRKI
- ISTN. NAWIERZCHNIA CHODNIKA Z KOSTKI BETONOWEJ DO ROZBIÓRKI
- ISTN. NAWIERZCHNIA BITUMICZNA CHODNIKÓW/DRÓG ROWEROWYCH DO ROZBIÓRKI
- ISTN. POWIERZCHNIE ZABRUKOWANE KOSTKĄ KAMIENNĄ DO ROZBIÓRKI
- ISTN. OGRODZENIE DO ROZBIÓRKI
- ISTN. SŁUPY OŚWIETLENIOWE DO ROZBIÓRKI
- ISTN. WPUSTY ULICZNE DO ROZBIÓRKI

Wykonawca:	DROMOST SP. Z O.O. UL. TRÓJPOLE 3b, 61-693 POZNAŃ TEL: +48 61 827-76-70, FAX: +48 61 827-76-71 REGON630536655 NIP781-00-42-784 KRS0000175056		Data: 07.2025
Inwestor:	Prezydent Miasta Poznania reprezentowany przez: Zarząd Dróg Miejskich w Poznaniu ul. Wilczak 17; 61-623 Poznań		Stadium: PW/PT
Inwestor zastępczy:	M23 Development sp. z o.o. ul. Macieja Palacza 144 60-278 Poznań	Projekt Warszawa 7 Cordia Partner 2 sp. z o. o. sp. k. ul. Koszykowa 61B 00-667 Warszawa	

Rozbudowa ulicy Józefa Kraszewskiego w Poznaniu
na odcinku od ul. Zwierzynieckiej do ul. Bukowskiej

BRANŻA DROGOWA

Stanowisko:	Imię i nazwisko:	Nr uprawnień:	Specjalność:	Podpis
Projektant:	mgr inż. Filip Kruszewski	WKP/0352/POOD/18	Inżynieryjna drogowa	
Opracowanie:	mgr inż. Adrian Witaszczyk		-	
Sprawdzający:	mgr inż. Tomasz Wilk	WKP/0119/POOD/18	Inżynieryjna drogowa	

PLAN ROZBIÓREK

Skala: 1:500

Nr rys.: 8.0