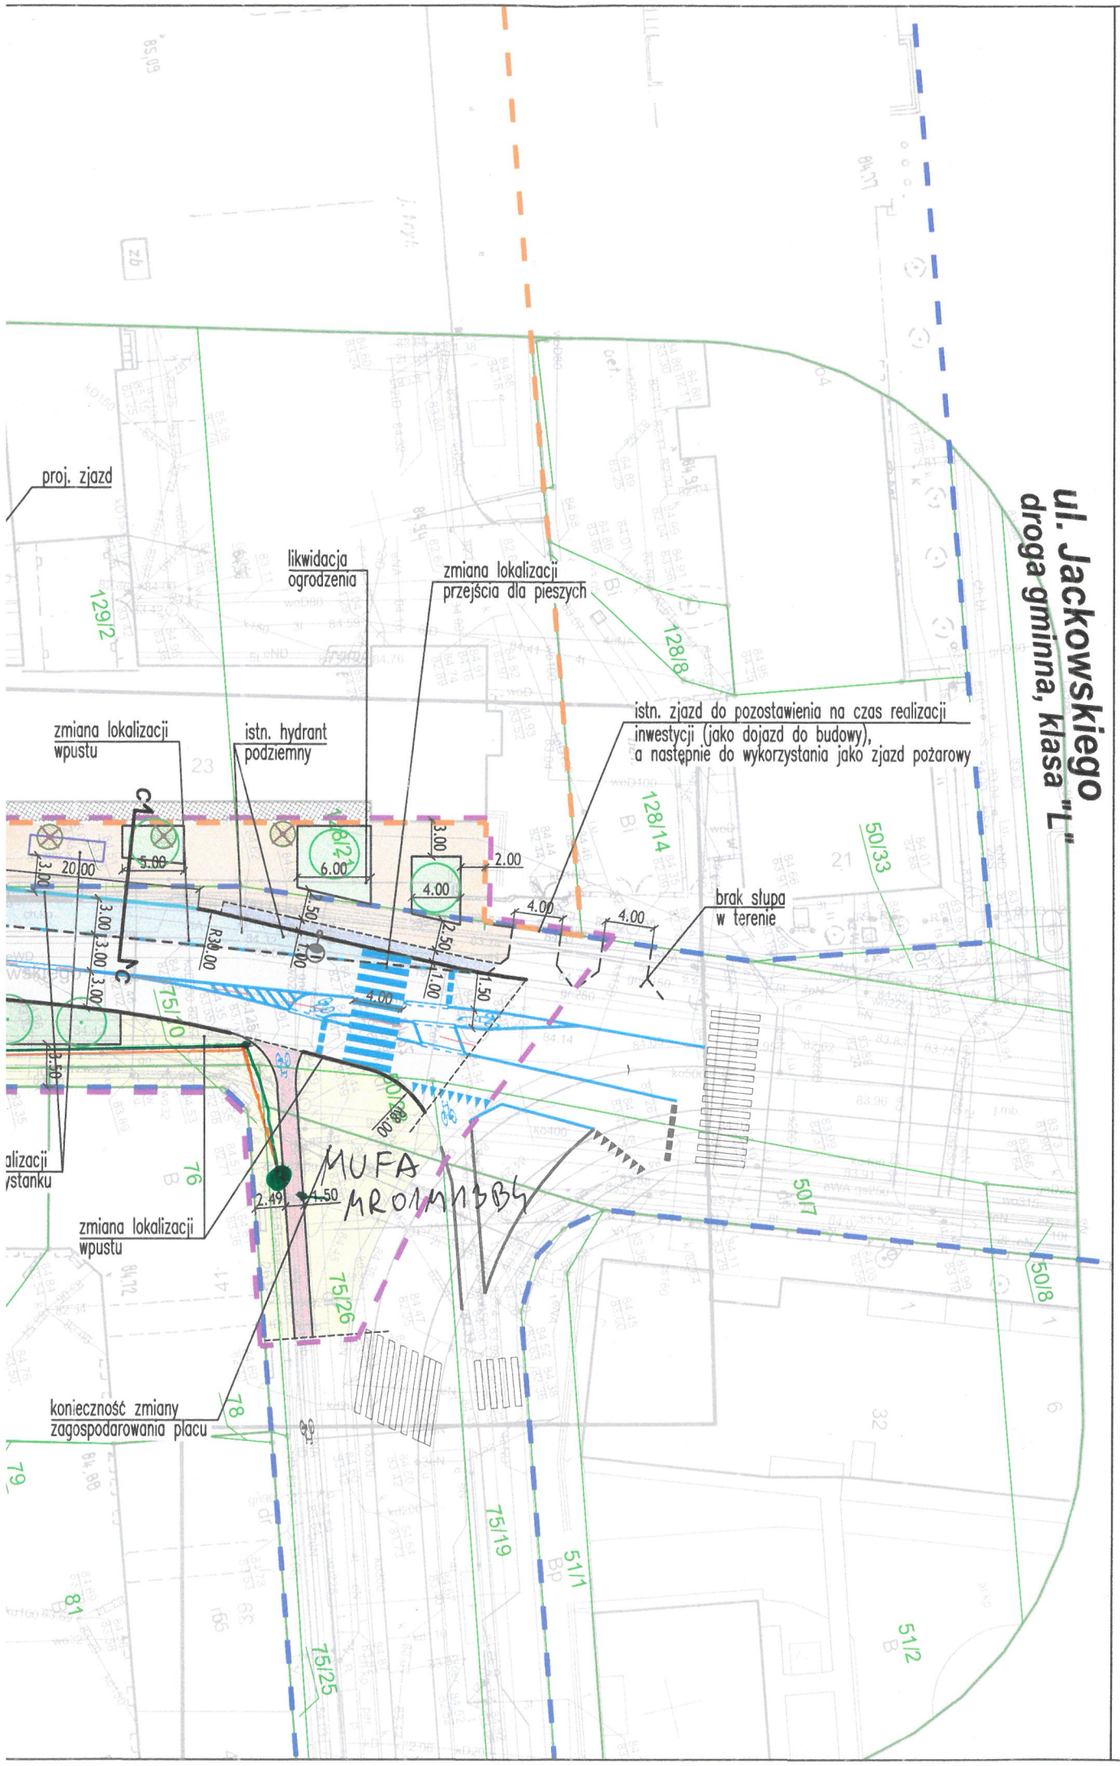



OBJAŚNIENIA:

- ZAKRES OPRACOWANIA
- GRANICA TERENU INWESTORA
- GRANICA ISTN. PASA DROGOWEGO
- IST. GRANICE DZIAŁEK
- PROJ. KRAWĘŻNIK BETONOWY WYNIESIONY NA 12 CM
- PROJ. KRAWĘŻNIK PERONOWY WYNIESIONY NA 18 CM
- PROJ. OBRZEŻE BETONOWE
- PROJ. OPORNIK BETONOWY ZATOPIONY
- SUGEROWANA KRAWĘDŹ ZJAZDU PROJEKTOWANEGO
- SUGEROWANA KRAWĘDŹ ZJAZDU ISTNIEJĄCEGO
- PROJ. NAWIERZCHNIA JEZDNI BITUMICZNA KR4
- PROJ. NAWIERZCHNIA CHODNIKA Z PŁYT BETONOWYCH 50x50cm WG KATALOGU CHODNIKÓW – OBSZAR VI
- PROJ. NAWIERZCHNIA CHODNIKA Z PŁYT GRANITOWYCH 'GABARYT' 120x80cm
- PROJ. NAWIERZCHNIA DROGI ROWEROWEJ/DROGI DLA PIESZYCH I ROWERÓW – BITUMICZNA
- PROJ. NAWIERZCHNIA CHODNIKA Z PŁYT GRANITOWYCH 60x100cm
- PROJ. NAWIERZCHNIA PASÓW KOMPENSACYJNYCH Z KOSTKI KAMIENNEJ 9/11cm
- PROJ. NAWIERZCHNIA ZJAZDÓW Z KOSTKI KAMIENNEJ 9/11cm
- PROJ. NAWIERZCHNIA ZATOKI AUTOBUSOWEJ
- PROJ. OBSZARY ZIELENI NISKIEJ

| | | | |
|---|---|---|---|
| Wykonawca: | DROMOST SP. Z O.O.<br>UL. TRÓJPOLE 3b, 61-693 POZNAŃ<br>TEL: +48 61 827-76-70, FAX: +48 61 827-76-71<br>REGON630536655 NIP781-00-42-784 KRS0000175056 | | Data: 11.2023 |
| Inwestor: | Prezydent Miasta Poznania reprezentowany przez:<br>Zarząd Dróg Miejskich w Poznaniu<br>ul. Wilczak 17; 61-623 Poznań | | Stadium: PB |
| Inwestor zastępczy: | M23 Development sp. z o.o.<br>ul. Macieja Palacza 144<br>60-278 Poznań | Projekt Warszawa 7<br>Cordia Partner 2 sp. z o. o. sp. k.<br>ul. Koszykowa 61B<br>00-667 Warszawa | |

Rozbudowa ulicy Józefa Kraszewskiego w Poznaniu
na odcinku od ul. Zwierzynieckiej do ul. Bukowskiej

BRANŻA DROGOWA

| Stanowisko: | Imię i nazwisko: | Nr uprawnień: | Specjalność: | Podpis |
|---|---|---|---|---|
| Projektant: | mgr inż. Filip Kruszewski | WKP/0352/POOD/18 | Inżynieryjna drogowa | |
| Opracowanie: | mgr inż. Adrian Witaszczyk | | - | |
| | mgr inż. Filip Michalski | | - | |
| Sprawdzający: | mgr inż. Tomasz Wilk | WKP/0119/POOD/18 | Inżynieryjna drogowa | |

PLAN SYTUACYJNY

Skala: 1:500

Nr rys.: 2.0