


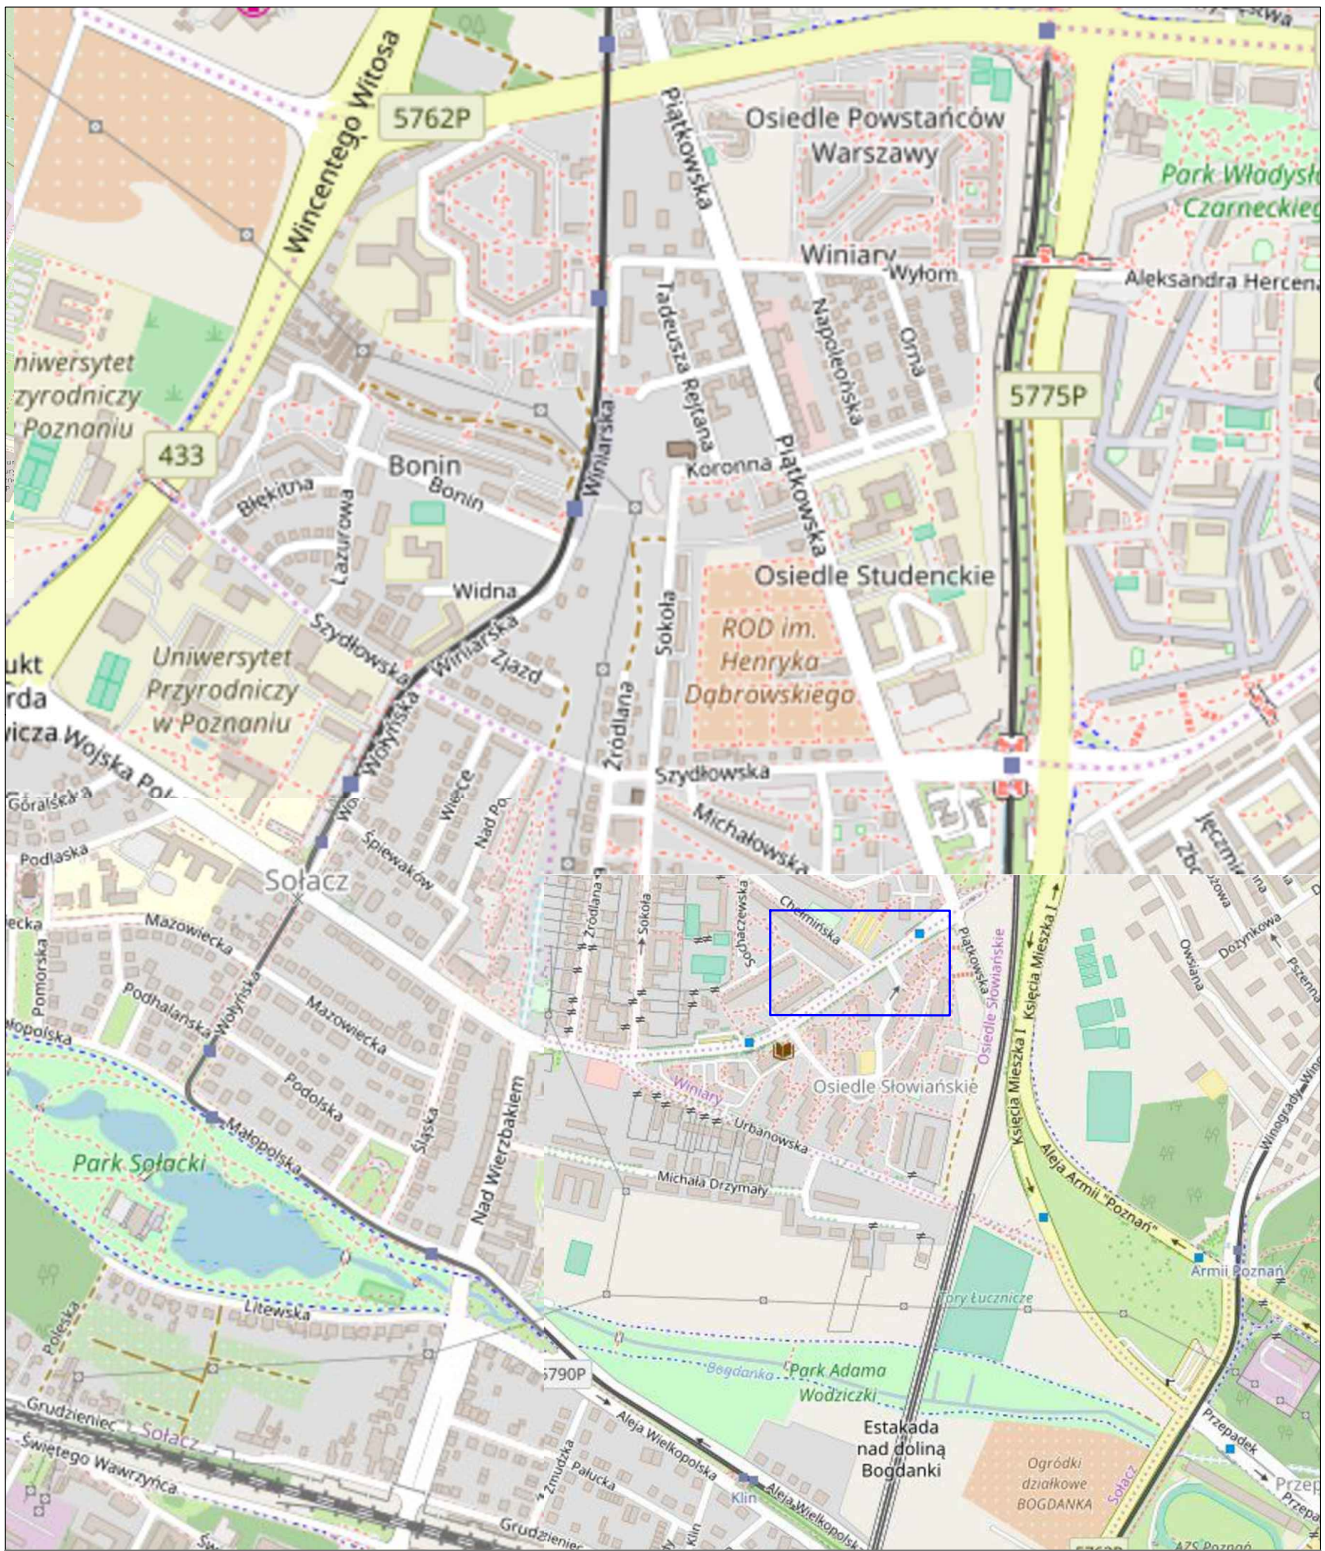

Tytuł projektu


Projekt czasowej organizacji ruchu
dla zadania pn. Budowa przejścia dla pieszych
na ul. Maczka w Poznaniu.

PLAN ORIENTACYJNY

Generalny wykonawca

ROTOMAT
podążaj za naszym znakiem

ROTOMAT Sp. z o.o.
ul. Lutycka 123, 60-478 Poznań

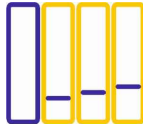Stanowisko	Imię i nazwisko	Podpis	Wykonawca		
Projektant	Łukasz Walter		 Support Group		
Projektant					
Projektant					
Sprawdzający			LW Support Group ul. Meissnera 2i/20, 60-408 Poznań www.lwsupport.pl		
Branża	Stadium	Skala	Data opracowania	Nr rysunku	
Projekt wykonawczy		1 : 10 000	06/2026	1.0	