


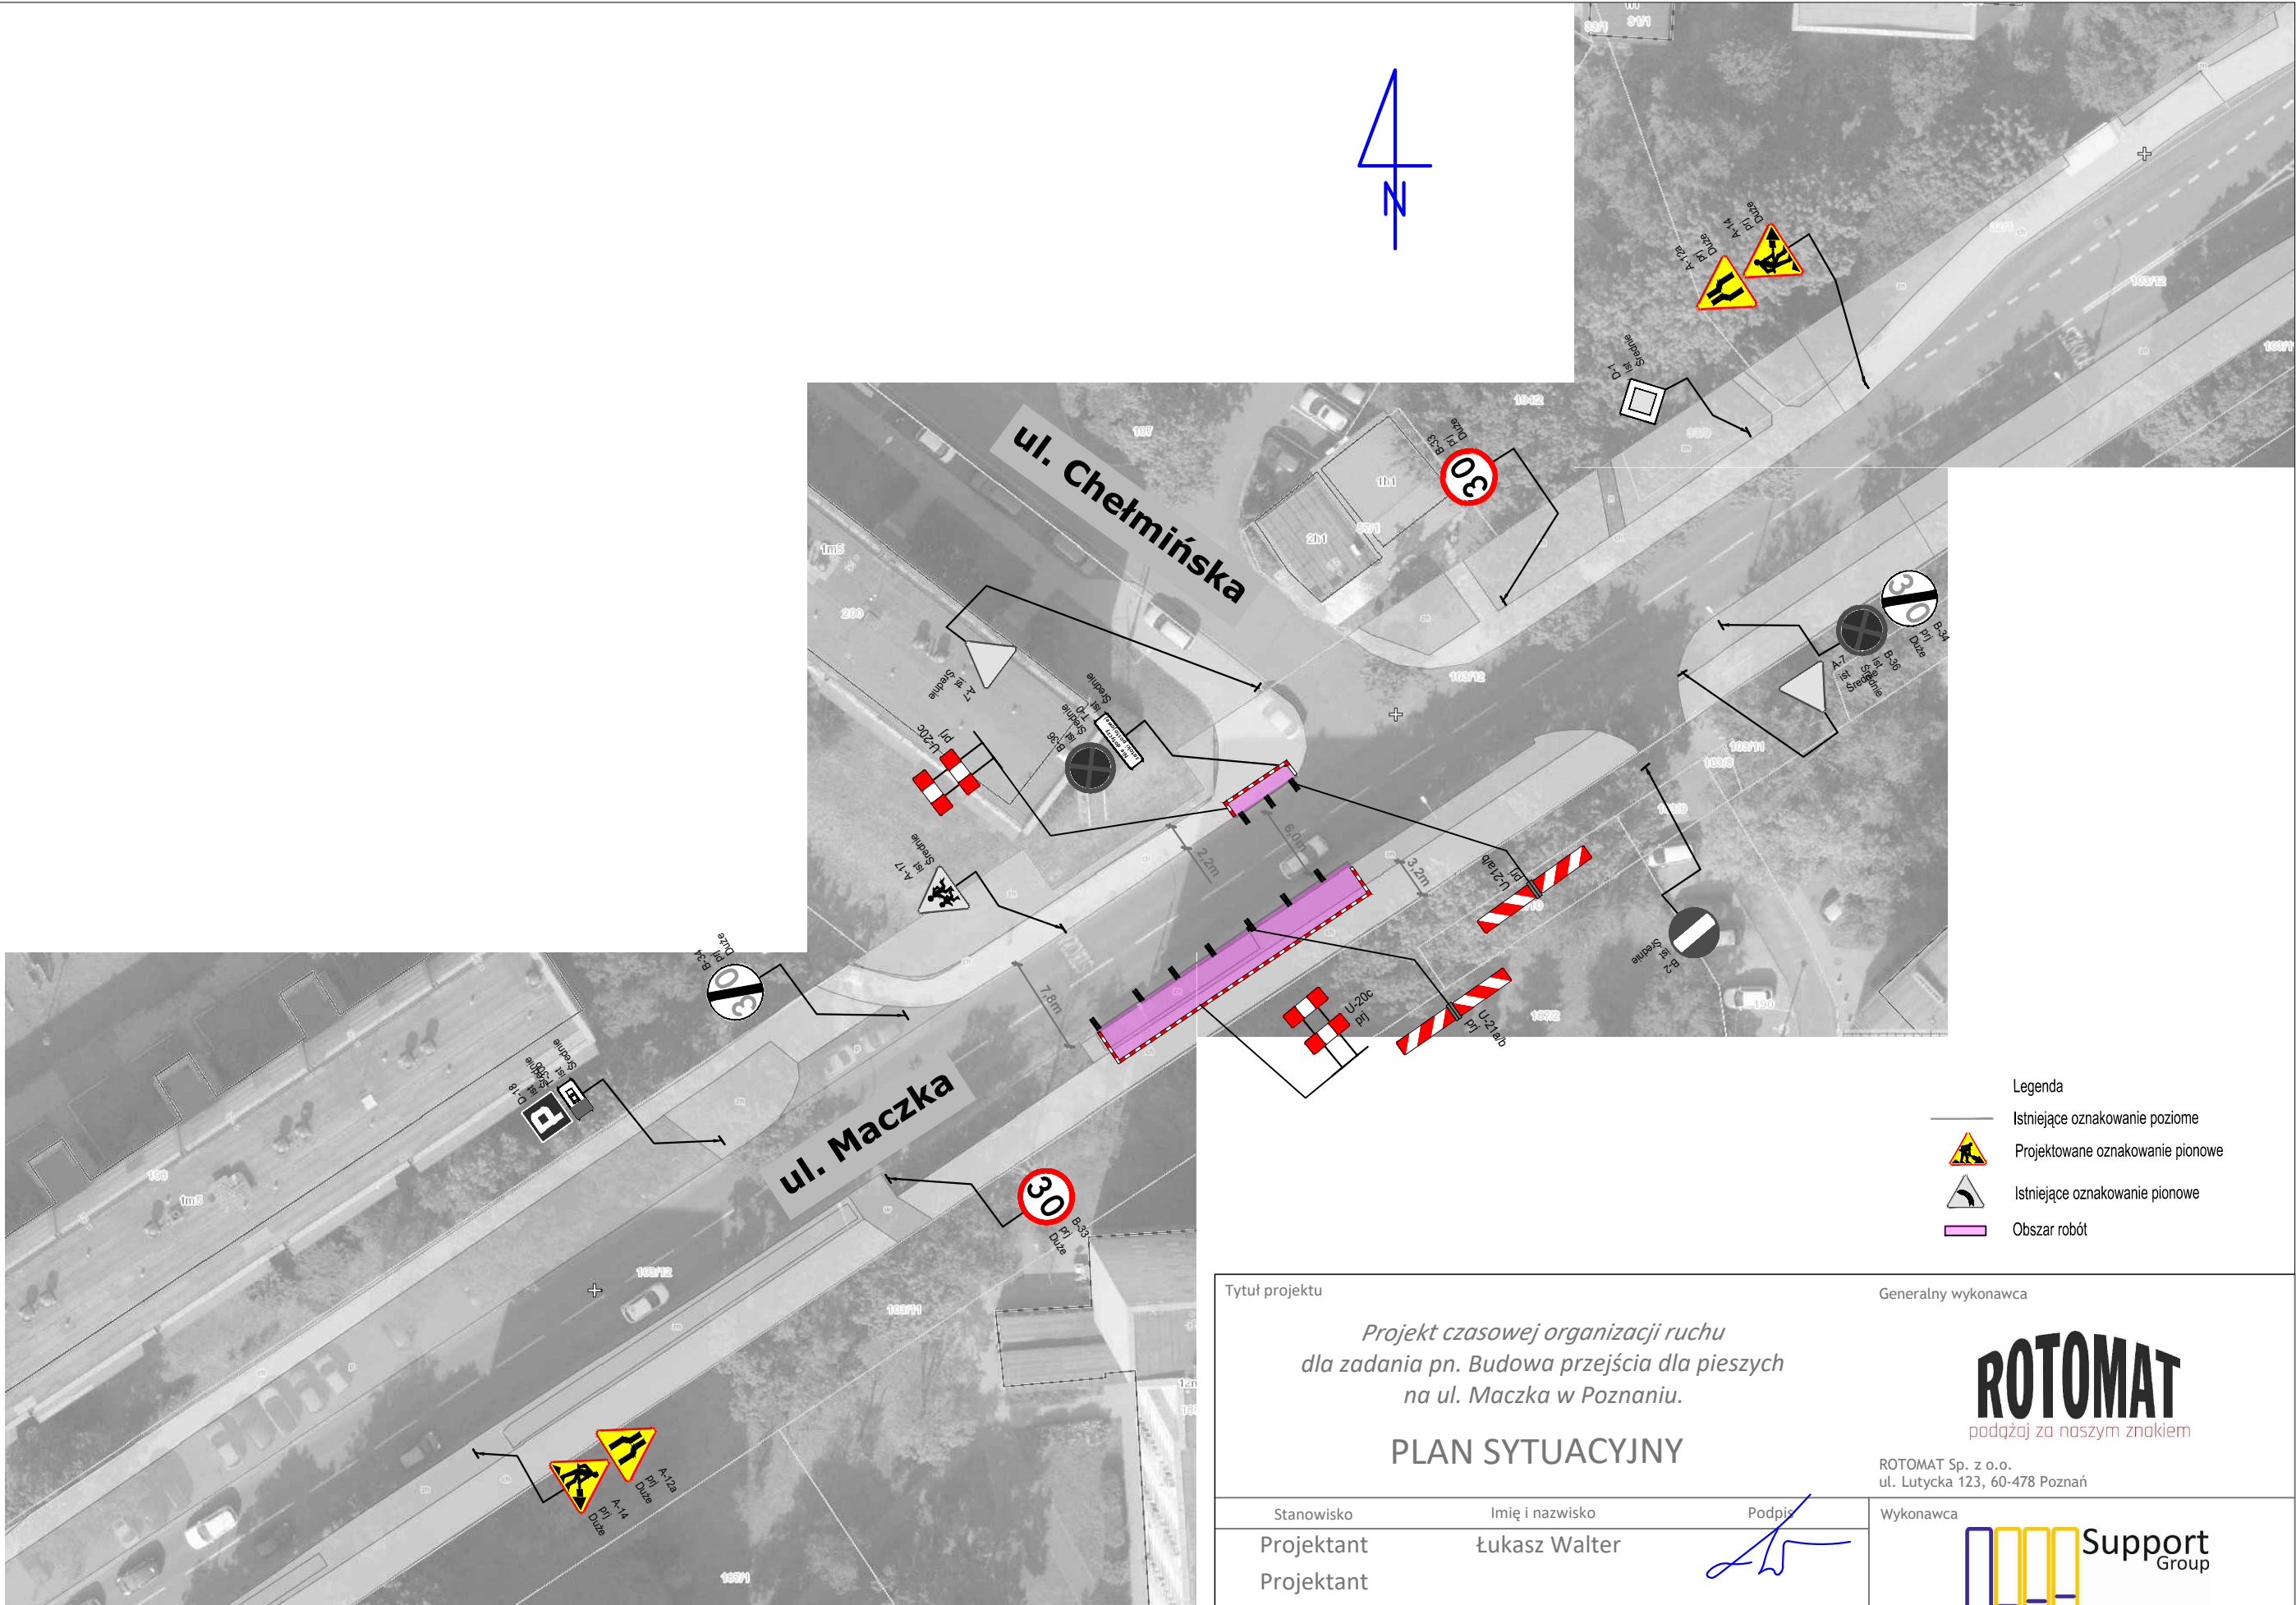

Tytuł projektu

Generalny wykonawca

Projekt czasowej organizacji ruchu
dla zadania pn. Budowa przejścia dla pieszych
na ul. Maczka w Poznaniu.

ROMAT
podążaj za naszym znakiem

ROMAT Sp. z o.o.
ul. Lutycka 123, 60-478 Poznań

Stanowisko	Imię i nazwisko	Podpis
Projektant	Łukasz Walter	
Projektant		
Projektant		
Sprawdzający		

Wykonawca
Support Group
LW Support Group ul. Meissnera 21/20, 60-408 Poznań www.lwsupport.pl

Branża	Stadium	Skala	Data opracowania	Nr rysunku
Inżynieria Ruchu	Projekt wykonawczy	1 : 500	06/2026	2.0