

TOM 3	STRONA TYTUŁOWA OPRACOWANIA		
JEDNOSTKA PROJEKTOWA:	WERITY PROJEKTY Adres: Jaracz 2p 64 - 610 Rogoźno, TEL. 609 627 292		
RODZAJ OPRACOWANIA:	PROJEKT BUDOWLANY		
ELEMENT OPRACOWANIA:	ZAŁĄCZNIKI PROJEKTU BUDOWLANEGO		
NAZWA INWESTYCJI:	Budowa fragmentu ul. Kowarskiej w Poznaniu na odcinku 32 m		
LOKALIZACJA INWESTYCJI:	województwo:	WIELKOPOLSKIE	gmina: MIASTO POZNAŃ
	powiat:	MIASTO POZNAŃ	obręb: STRZESZYN
IDENTYFIKATORY DZIAŁEK EWIDENCYJNYCH:	306401_1.0025.60/9		
KATEGORIA OBIEKTU BUDOWLANEGO:	XXV – drogi		
INWESTOR:	Stowarzyszenie zwykłe KOWARSKA ul. Kowarska 9 60-464 Poznań		
PROJEKTANT:	mgr inż. Piotr Marciniak nr upr. WKP/0271/POOD/10	Podpis:	
SPRAWDZAJĄCY:	mgr inż. Grzegorz Łukaszczuk nr upr. WKP/0113/POOD/11	Podpis	
BRANŻA:	DROGOWA – nawierzchnie drogowe		
DATA I MIEJSCE OPRACOWANIA:	wrzesień 2024 Jaracz		

Jaracz, wrzesień 2024

SPIS ZAŁĄCZNIKÓW

Część opisowa:	strona
Informacja BIOZ	3 - 5
Załączniki: decyzje, uzgodnienia, opinie:	strona
Zał. 1 Mapa do celów projektowych	6
Zał. 2 Mapa lokalizacji uzbrojenia terenu	7
Zał. 3A Inwentaryzacja dendrologiczna – tabela	8
Zał. 3B Inwentaryzacja dendrologiczna – inwentaryzacja na mapie	9
Zał. 3C Inwentaryzacja dendrologiczna – inwentaryzacja na planie sytuacyjnym	10
Zał. 4 Opinia Aquanet Retencja pismo znak DW/WO/91989/2022 z dnia 12.10.2023	11 - 13
Zał. 5 Uzgodnienie z Aquanet Retencja pismo znak WO/810-KD/5/2024 z dnia 09.04.2024 r.	14 - 20
Zał. 6 Zatwierdzenie projektu SOR – pismo znak ZDM-RO.4012.46.2023.2 z dnia 28.11.2023 r.	21
Zał. 7 Opinia kanał technologiczny – pismo znak WTINEA-10188 z dnia 16.07.2024 r.	22
Zał. 8 Uzgodnienie ZDM – pismo znak ZDM-IU.4110.72.2022.28 z dnia 04.07.2024 r.	23 - 24

INFORMACJA DOTYCZĄCA BEZPIECZEŃSTWA I OCHRONY ZDROWIA

zgodnie z Rozporządzeniem Ministra Infrastruktury z dn. 23 czerwca 2003 r.
(Dz.U. 2003.120.1126 z późn. zm.)

STRONA TYTUŁOWA	
NAZWA I ADRES OBIEKTU BUDOWLANEGO	Budowa fragmentu ul. Kowarskiej w Poznaniu na odcinku 32 m
NAZWA INWESTORA ORAZ JEGO ADRES	Stowarzyszenie zwykłe KOWARSKA ul. Kowarska 9 60-464 Poznań
IMIĘ I NAZWISKO PROJEKTANTA SPORZĄDZAJĄCEGO INFORMACJĘ	mgr inż. Piotr Marciniak nr upr. WKP/0271/POOD/10
IMIĘ I NAZWISKO SPRAWDZAJĄCE	mgr inż. Grzegorz Łukaszcuk nr upr. WKP/0113/POOD/11

CZĘŚĆ OPISOWA

DO INFORMACJI DOTYCZĄCEJ BEZPIECZEŃSTWA I OCHRONY ZDROWIA

1. Zakres robót

Przedmiotem planowanego zamierzenia budowlanego jest budowa odcinka ulicy Kowarskiej w Poznaniu na długości 32 m (działka nr ewidencyjny 60/9). Budowany fragment ulicy będzie przedłużeniem istniejącej nawierzchni ul. Kowarskiej

Zakres inwestycji:

- wykonanie koryta drogowego pod projektowane nawierzchnie;
- rozbiórka nawierzchni zjazdów i fragmentów chodników przewidzianych do regulacji wysokościowej;
- wykonanie oporników i obrzeży na ławie betonowej z oporem;
- wykonanie nawierzchni przepuszczalnej jezdni z betonowej kostki brukowej typu EKO domino;
- wykonanie progu zwalniającego U-16d z kostki brukowej typu Behaton koloru czerwonego;
- przebudowa zjazdu nr 1,
- regulacja wysokościowa nawierzchni zjazdu nr 2 i 3 oraz fragmentów chodnika;
- wykonanie zieleni w granicach pasa drogowego;

2. Wykaz istniejących obiektów budowlanych

Na terenie działki objętej inwestycją przebiega infrastruktura techniczna podziemna. Nie występują kolizje z istniejącą infrastrukturą. W obszarze inwestycji nie występują obiekty budowlane.

3. Przewidywane zagrożenie podczas realizacji robót budowlanych

Podczas budowy mogą pojawić się następujące zagrożenia:

- możliwość porażenie prądem przy robotach ziemnych obejmujących wykonanie koryta drogowego,
- możliwość uszkodzenie sieci i przyłączy gazowych przy robotach ziemnych obejmujących wykonanie koryta drogowego,
- uszkodzenie infrastruktury położonej w obszarze robót,
- przysypanie ziemią podczas wykonywania wykopów,
- potrącenie przez pojazdy i maszyny robocze obsługujące budowę oraz poruszające się po drogach publicznych,
- przygniecenie przez prefabrykaty,

4. Instruktaż pracowników przed przystąpieniem do realizacji robót szczególnie niebezpiecznych

Wykonawca robót zobowiązany jest do przeprowadzenia szkoleń z zakresu instruktażu ogólnego i stanowiskowego dla wszystkich zatrudnionych pracowników.

Przed przystąpieniem do realizacji robót należy przeprowadzić instruktaż pracowników w zakresie:


- poruszania się ludzi i sprzętu podczas prowadzenia robót,
- wykonywania robót w pobliżu czynnych urządzeń uzbrojenia podziemnego.

5. Środki techniczne i organizacyjne dla zapewnienia bezpieczeństwa

- 1) oznakowanie miejsca oprowadzenia robót na czas prowadzenia prac- organizacja ruchu na czas budowy wykonana zgodnie z przepisami,
- 2) pracownicy pracujący na budowie muszą być przeszkoleni w zakresie przepisów BHP,
- 3) pracownicy przebywający na budowie muszą posiadać odzież ochronną oraz kamizelki odblaskowe i kaski,
- 4) operatorzy sprzętu budowlanego muszą posiadać uprawnienia do obsługi maszyn,
- 5) roboty należy realizować zgodnie z warunkami zawartymi w projekcie budowlanym,
- 6) w czasie prowadzenia robót należy przestrzegać przepisy dotyczące ochrony środowiska, przeciwpożarowe, bhp, ochrony interesów osób trzecich, oraz przepisy związane z wykonywanymi robotami,
- 7) w czasie prowadzenia robót należy przestrzegać ustalenia zawarte w planie bioz, który wykonany będzie w przypadku takiej konieczności przez Wykonawcę robót.

Sporządził:

mgr inż. Piotr Marciniak

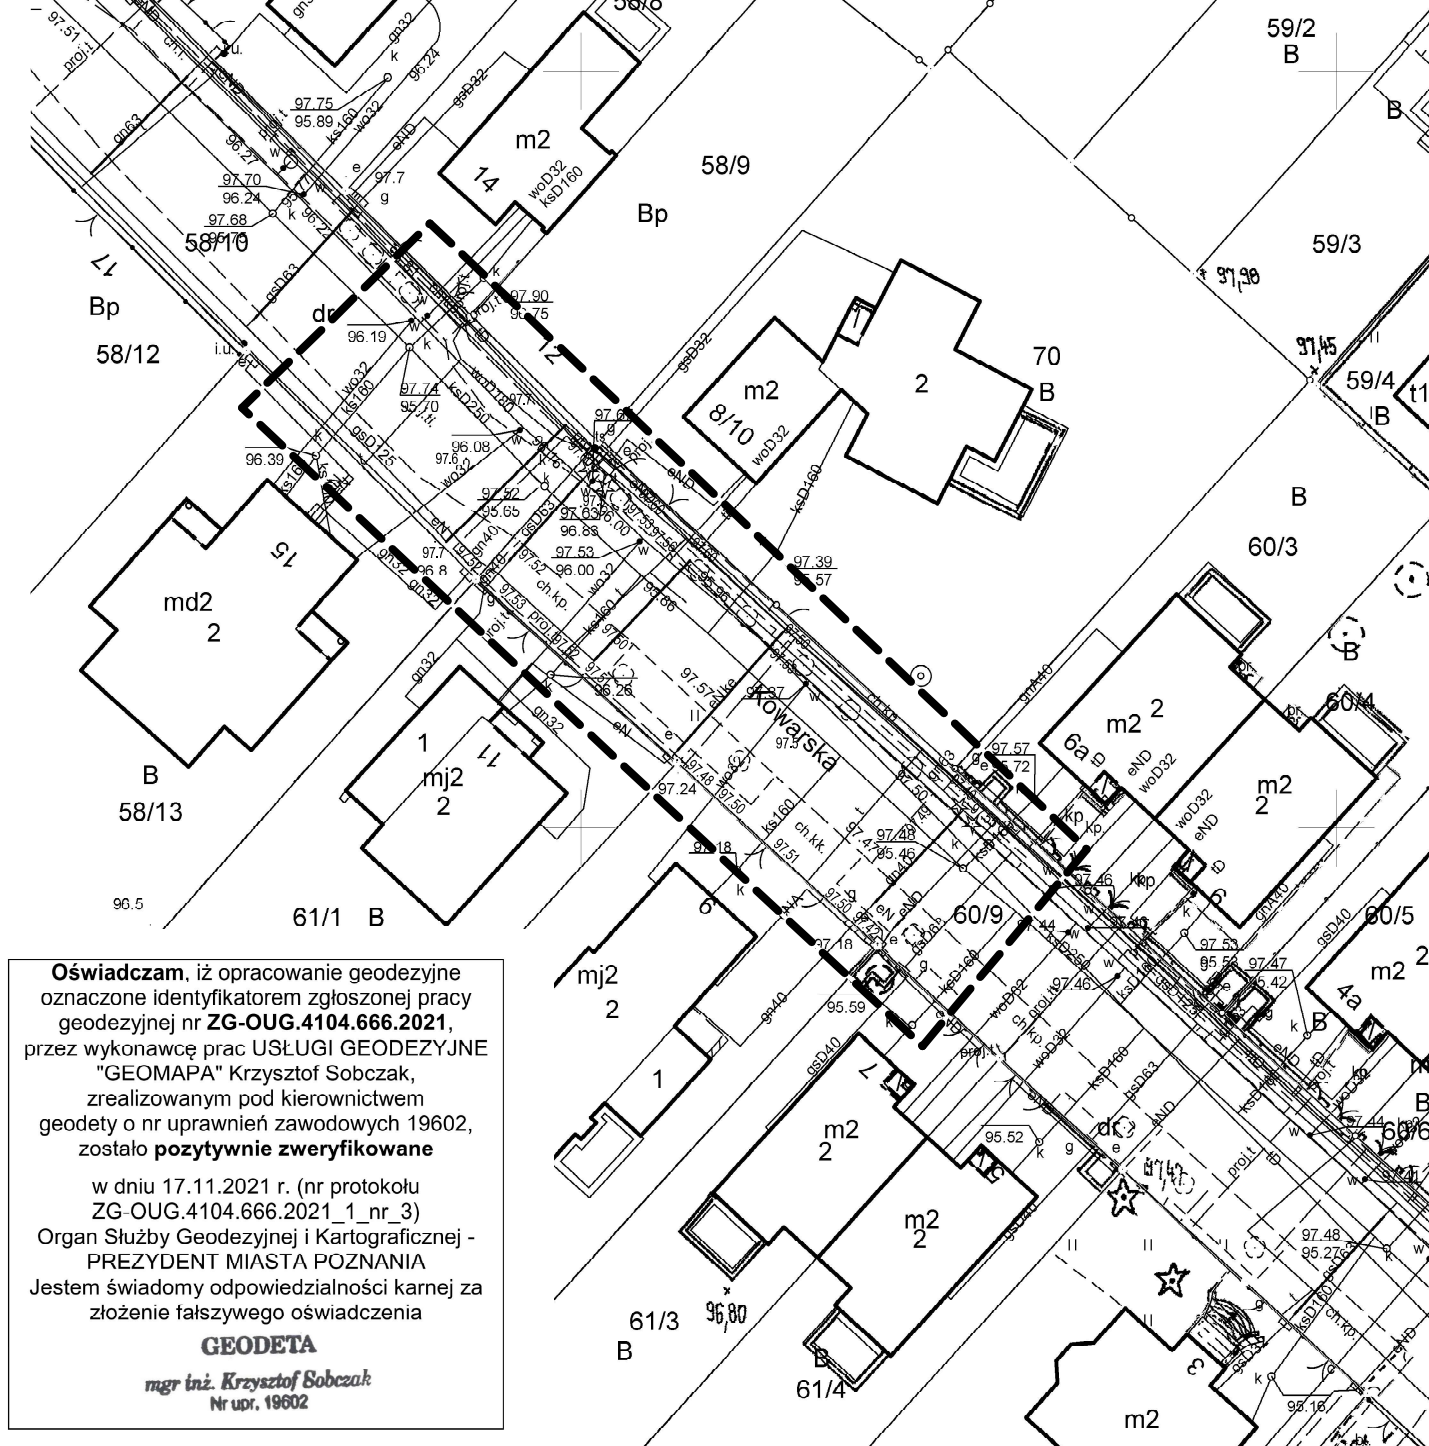

Oświadczam, iż opracowanie geodezyjne oznaczone identyfikatorem zgłoszonej pracy geodezyjnej nr **ZG-OUG.4104.666.2021**, przez wykonawcę prac USŁUGI GEODEZYJNE "GEOMAPA" Krzysztof Sobczak, zrealizowanym pod kierownictwem geodety o nr uprawnień zawodowych 19602, zostało **pozytywnie zweryfikowane**

w dniu 17.11.2021 r. (nr protokołu ZG-OUG.4104.666.2021_1_nr_3)
Organ Służby Geodezyjnej i Kartograficznej -
PREZYDENT MIASTA POZNANIA
Jestem świadomy odpowiedzialności karnej za
złożenie fałszywego oświadczenia

GEODETA

mgr inż. Krzysztof Sobczak
Nr upr. 19602

Mapa do celów projektowych skala 1 : 500

1. Układ współrzędnych prostokątnych płaskich - PL-2000
2. Układ wysokościowy - Amsterdam

Miasto Poznań

Jedn. ewiden. (identyfikator) : Miasto Poznań (306401_1)

Obręb (identyfikator) : Strzeszyn (306401_1.0025)

Numer arkusza : 04

Zasięg opracowania: ——— ———

Oznaczenie i informacje o służebnościach gruntowych mających wpływ na zagospodarowanie gruntów, zlokalizowanych w granicach projektowanej inwestycji	nie ustalano
Oznaczenie i symbol konturu użytku gruntowego, który nie jest ujawniony w bazie danych ewidencji gruntów i budynków	brak

ZG-OUG.4104.666.2021

(identyfikator zgłoszenia pracy)

Sporządził:

USŁUGI GEODEZYJNE "GEOMAPA"
Krzysztof Sobczak
GEODETA UPRAWNIONY NR upr. 1960
61-307 Poznań, ul. Jagodowa 36
NIP 971-055-42-09, Regon 30076855
tel. 609 315 381 e-mail: sobczak_krzysztof@wp

Nie wyklucza się istnienia w terenie innych nie wykazanych na niniejszej mapie urządzeń podziemnych, które nie były zgłoszone do inwentaryzacji, lub o których brak jest informacji w instytucjach branżowych.

Mapa aktualna na dzień 25.09.2021 r.

**Krzysztof
Sobczak**

TABELA 1

INWENTARYZACJA DENDROLOGICZNA TERENU

FRAGMENTU UL. KOWARSKIEJ W POZNANIU

NR INW.	NAZWA GATUNKOWA / NAZWA POLSKA DRZEWA LUB KRZEWU	UWAGI / STAN FITOSANITARNY	IŁOŚĆ DRZEW	OBWÓD PNIA DRZEWA NA WYS. 130 cm [cm]	OBWÓD PNIA DRZEWA NA WYS. 5 cm [cm]	RZUT KORONY2	POWIERZCHNIA KRZEWÓW [m ²]
1	<i>Chamaecyparis lawsoniana</i> / cyprysik Lawsona		1	10+22	30+20	2,0	
2	<i>Chamaecyparis lawsoniana</i> / cyprysik Lawsona		1	18+24	35	1,5	
3	<i>Tilia platyphyllos</i> / lipa szerokolistna	korona cięta - zredukowana	1	43	55	3,0	
4	<i>Weigela florida</i> / krzewuska cudowna	krzew wys. 1,5m, szer.1,5m					1,5
5	<i>Tilia platyphyllos</i> / lipa szerokolistna	korona cięta - zredukowana	1	63	>50	3,5	
6	<i>Tilia platyphyllos</i> / lipa szerokolistna	korona cięta - zredukowana	1	52	>50	3,5	
7	<i>Tilia platyphyllos</i> / lipa szerokolistna	korona cięta - zredukowana	1	44	60	3,5	
8	<i>Tilia platyphyllos</i> / lipa szerokolistna	korona cięta - zredukowana	1	38	51	2,5	
9	<i>Tilia platyphyllos</i> / lipa szerokolistna	korona cięta - zredukowana	1	40	52	2,5	
10	<i>Thuja occidentalis</i> / żywotnik zachodni		1	28+14+1 2	55	1,5	
11	<i>Thuja occidentalis</i> / żywotnik zachodni		1	40	52	1,5	
12	Grupa niskich krzewów - jałowce płozące, thuja odm. kulista, trzmielina Fortunea	Grupa krzewów wys. 10-40 cm		-	-	-	3,5
13	<i>Platanus xhispanica</i> / platan klonolistny		1	101	>65	8,0	
14	<i>Cotoneaster dammeri</i> / irga Dammera	grupa krzewów wys. 30 cm		-	-	-	12,5
15	<i>Platanus xhispanica</i> / platan klonolistny		1	36	60	4,0	
16	<i>Cotoneaster dammeri</i> / irga Dammera	grupa krzewów wys. 30 cm		-	-	-	12,5
17	<i>Platanus xhispanica</i> / platan klonolistny		1	17	25	1,5	
18	<i>Spiraea japonica</i> / tawuła japońska	grupa krzewów wys. 40 cm		-	-	-	2,2
Suma			13				32,2



Oświadczam, iż opracowanie geodezyjne oznaczone identyfikatorem zgłoszonej pracy geodezyjnej nr **ZG-OUG.4104.666.2021**, przez wykonawcę prac **USŁUGI GEODEZYJNE "GEOMAPA"** Krzysztof Sobczak, zrealizowanym pod kierownictwem geodety o nr uprawnień zawodowych 19602, zostało **pozytywnie zweryfikowane** w dniu 17.11.2021 r. (nr protokołu ZG-OUG.4104.666.2021_1_nr_3) Organ Służby Geodezyjnej i Kartograficznej - **PREZYDENT MIASTA POZNANIA** Jestem świadomy odpowiedzialności karnej za złożenie fałszywego oświadczenia

GEODETA
mgr inż. Krzysztof Sobczak
Nr upr. 19602

Mapa do celów projektowych
skala 1 : 500

1. Układ współrzędnych prostokątnych płaskich - PL-2000
2. Układ wysokościowy - Amsterdam

Miasto Poznań
Jedn. ewiden. (identyfikator) : Miasto Poznań (306401_1)
Obręb (identyfikator) : Strzeszyn (306401_1.0025)
Numer arkusza : 04
Zasięg opracowania: _____

Oznaczenie i informacje o słuźnościach gruntowych mających wpływ na zagospodarowanie gruntów, zlokalizowanych w granicach projektowanej inwestycji	nie ustalano
Oznaczenie i symbol konturu użytku gruntowego, który nie jest ujawniony w bazie danych ewidencji gruntów i budynków	brak

ZG-OUG.4104.666.2021
(identyfikator zgłoszenia pracy)

Sporządził:

USŁUGI GEODEZYJNE "GEOMAPA"
Krzysztof Sobczak
GEODETA UPRAWNIENY NR upr. 1960
61-307 Poznań, ul. Jagodowa 36 t
NIP 571-055-42-09, Regon 30076855
tel. 609 315 331 e-mail: sobczak_krzysztof@wp

Nie wyklucza się istnienia w terenie innych nie wykazanych na niniejszej mapie urządzeń podziemnych, które nie były zgłoszone do inwentaryzacji, lub o których brak jest informacji w instytucjach branżowych.

Mapa aktualna na dzień 25.09.2021 r.

**Krzysztof
Sobczak**


LEGENDA

- nawierzchnia jezdni (przepuszczalna)
betonowa kostka brukowa typ "ECO domino", kolor szary, gr. 8 cm
- projektowana nawierzchnia chodnika
betonowa kostka brukowa typu cegielka, kolor szary, gr. 8 cm
- projektowana nawierzchnia zjazdu (przebudowa istniejących zjazdów)
betonowa kostka brukowa typu behaton, kolor grafit, gr. 8 cm
- projektowana zielen
trawnik
- krawężnik betonowy 15x30x100 układany na płasko wtopiony (- 1 cm)
- opornik betonowy 12x25x100 wtopiony (- 1 cm)
- obrzeże chodnikowe 8x30x100 wtopiony (- 1 cm)
- granica pasa drogowego
- oś projektowanej drogi
- oznaczenie przekroju podłużnego
- oznaczenie przekroju poprzecznego
- projektowane rzędne nawierzchni
- oznaczenie przekroju poprzecznego
- numer nieruchomości, na której zlokalizowana jest inwestycja
- DRZEWO LIŚCIASTE
- DRZEWO IGLASTE
- GRUPA KRZEWÓW
- NUMER INWENTARYZACYJNY
- DRZEWA PRZEWIDZIANE DO PRZESADZENIA
- NOWA LOKALIZACJA DRZEWA

landame
ARCHITECTURA I KRAJOBRAZ

Rodzaj oprac.:	PROJEKT BUDOWLANY		
Inwestycja:	Budowa fragmentu ul. Kowarskiej w Poznaniu na odcinku 32 m		
Nr ewid.działek:	60/9		
Inwestor:	Stowarzyszenie zwykłe KOWARSKA ul. Kowarska 9 60-464 Poznań		
Projektant	mgr inż. arch. kraj. Aneta Mikołajczyk		
Nazwa rysunku:	INWENTARYZACJA DRZEW I KRZEWÓW		
Data opracowania: 10.2022	Skala: 1:500	RYS 1.2	

ark 297x420

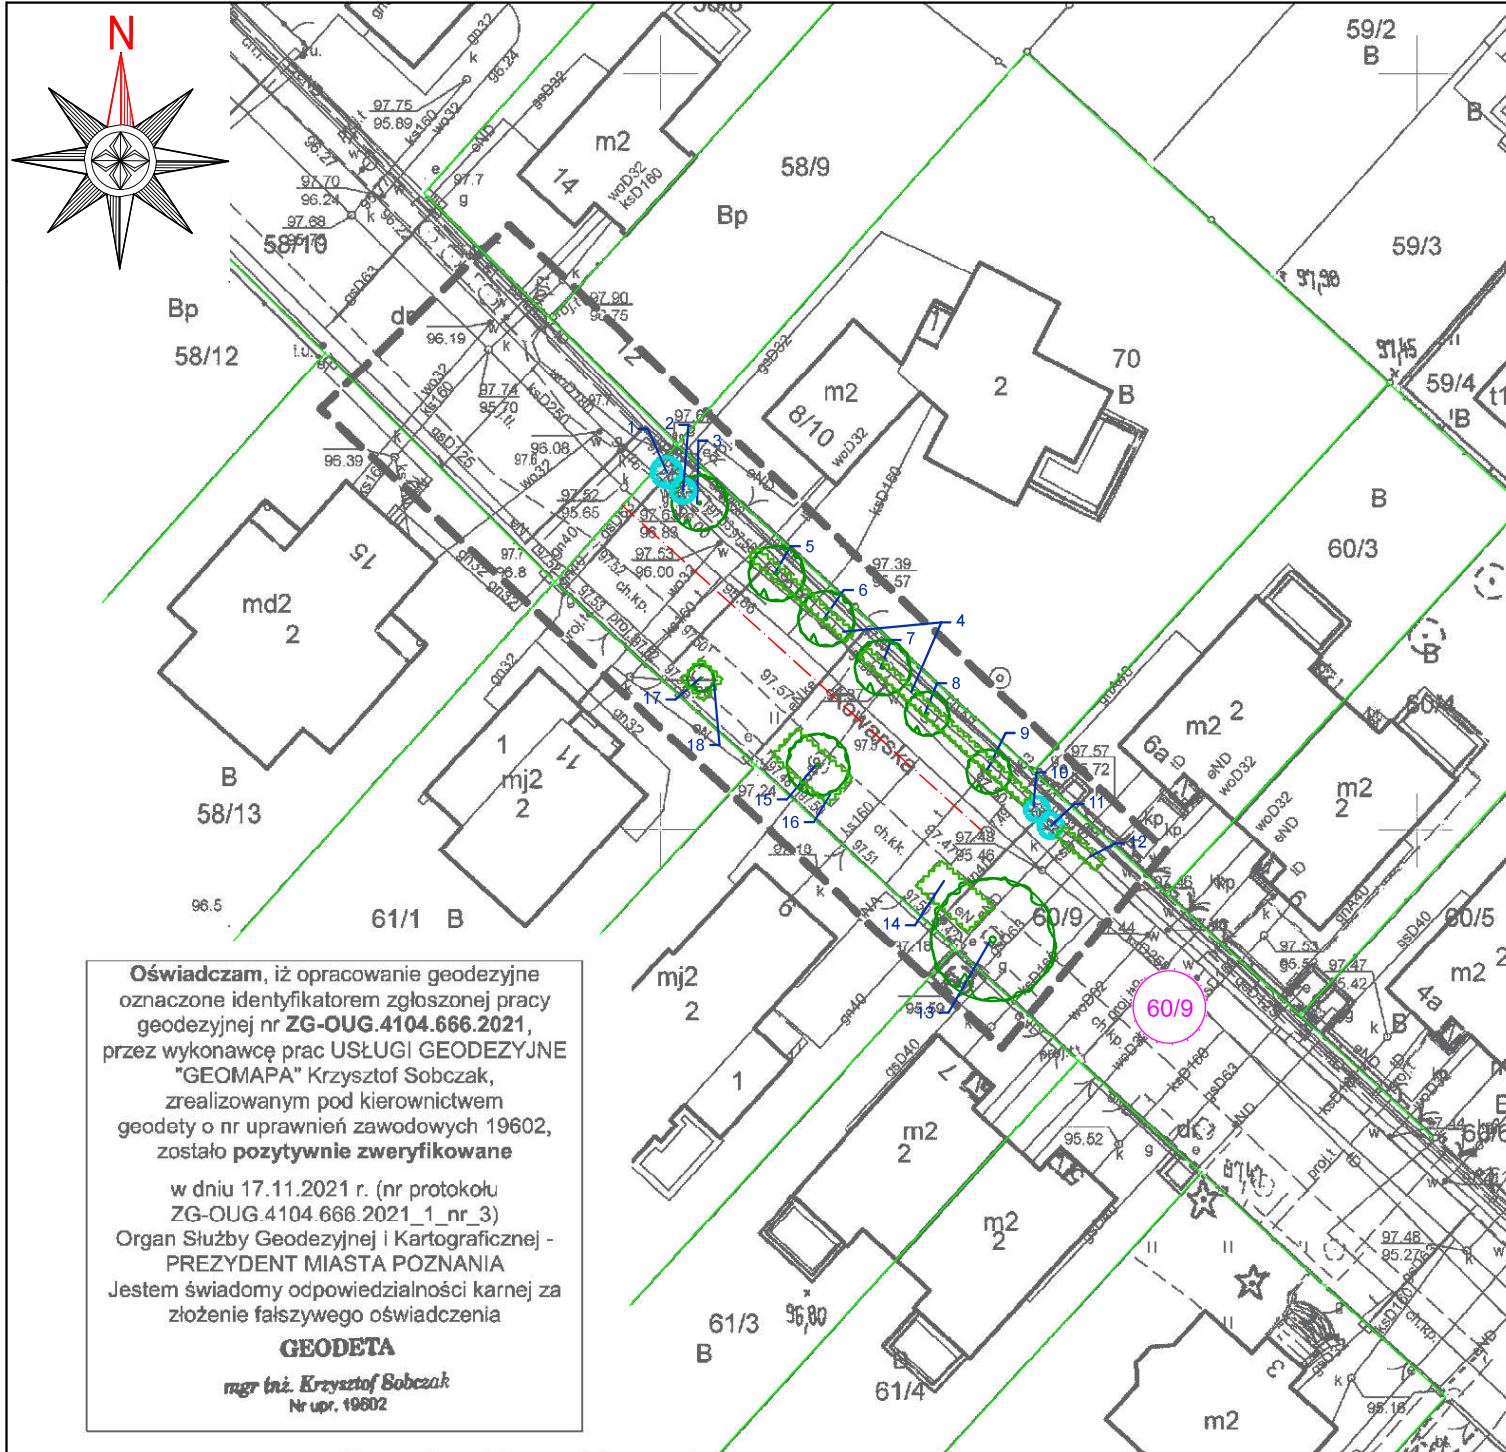

Oświadczam, iż opracowanie geodezyjne oznaczone identyfikatorem zgłoszonej pracy geodezyjnej nr **ZG-OUG.4104.666.2021**, przez wykonawcę prac **USŁUGI GEODEZYJNE "GEOMAPA"** Krzysztof Sobczak, zrealizowanym pod kierownictwem geodety o nr uprawnień zawodowych 19602, zostało **pozytywnie zweryfikowane** w dniu 17.11.2021 r. (nr protokołu ZG-OUG.4104.666.2021_1_nr_3) Organ Służby Geodezyjnej i Kartograficznej - **PREZYDENT MIASTA POZNANIA** Jestem świadomy odpowiedzialności karnej za złożenie fałszywego oświadczenia

GEODETA
mgr inż. Krzysztof Sobczak
Nr upr. 19602

Mapa do celów projektowych
skala 1 : 500

1. Układ współrzędnych prostokątnych płaskich - PL-2000
2. Układ wysokościowy - Amsterdam

Miasto Poznań
Jedn. ewiden. (identyfikator) : Miasto Poznań (306401_1)
Obręb (identyfikator) : Strzeszyn (306401_1.0025)
Numer arkusza : 04
Zasięg opracowania: _____

Oznaczenie i informacje o skutecznosciach gruntowych mających wpływ na zagospodarowanie gruntów, zlokalizowanych w granicach projektowanej inwestycji	nie ustalano
Oznaczenie i symbol konturu użytku gruntowego, który nie jest ujawniony w bazie danych ewidencji gruntów i budynków	brak

ZG-OUG.4104.666.2021
(Identyfikator zgłoszenia pracy)

Sporządził:

USŁUGI GEODEZYJNE "GEOMAPA"
Krzysztof Sobczak
GEODETA UPRAWNIENY NR upr. 1960
61-307 Poznań, ul. Jagodowa 36 t
NIP 571-055-42-09, Regon 30076855
tel. 609 315 331 e-mail: sobczak_krzysztof@wp

Nie wyklucza się istnienia w terenie innych nie wykazanych na niniejszej mapie urządzeń podziemnych, które nie były zgłoszone do inwentaryzacji, lub o których brak jest informacji w instytucjach branżowych.

Mapa aktualna na dzień 25.09.2021 r.

**Krzysztof
Sobczak**

LEGENDA

nawierzchnia jezdni (przepuszczalna)
betonowa kostka brukowa typ "ECO domino", kolor szary, gr. 8 cm

nawierzchnia chodnika
do przełożenia (regulacja wysokościowa)

nawierzchnia zjazdu istniejącego zjazdu
do przełożenia (regulacja wysokościowa)

przebudowa istniejącego zjazdu
do przełożenia (regulacja wysokościowa i zmiana geometrii)

projektowana zielen
trawnik

opornik betonowy 12x25x100 wtopiony (- 1 cm)

obrzeże chodnikowe 8x30x100 wtopiony (- 1 cm)

granica pasa drogowego

oś projektowanej drogi

oznaczenie przekroju podłużnego

oznaczenie przekroju poprzecznego

projektowane rzędne nawierzchni

oznaczenie przekroju poprzecznego

numer nieruchomości, na której
zlokalizowana jest inwestycja

DRZEWO LIŚCIASTE

DRZEWO IGLASTE

GRUPA KRZEWÓW

NUMER INWENTARYZACYJNY

DRZEWA PRZEWIDZIANE DO WYCINKI

DRZEWA PRZEWIDZIANE DO PRZESADZENIA

landame
ARCHITECTURA KRAJOBRAZU

LANDAME ANETA MIKOŁAJCZYK
UL. BIEGANSKIEGO 51
60-682 POZNAŃ
tel. 604536817

ark.237/X420

Rodzaj oprac.:	PROJEKT BUDOWLANY		
Inwestycja:	Budowa fragmentu ul. Kowarskiej w Poznaniu na odcinku 32 m		
Nr ewid.działek:	60/9		
Inwestor:	Stowarzyszenie zwykłe KOWARSKA ul. Kowarska 9 60-464 Poznań		
Projektant	mgr inż. arch. kraj. Aneta Mikołajczyk		
Nazwa rysunku:	INWENTARYZACJA DRZEW I KRZEWÓW		
Data opracowania: 06.2022	Skala: 1:500	RYS INW 1.1	

ark 297x420

DW/WO/91989/2022
WO/80-1-KD/236/2022

Poznań, 12/10/2022

Stowarzyszenie Zwykłe Kowarska
Kowarska 9
60-464 Poznań

Dotyczy: opinii o możliwości odwodnienia pasa drogowego dla inwestycji pn. "Budowa fragmentu ul. Kowarskiej w Poznaniu na odcinku 32m"

Aquanet Retencja Sp. z o.o., działając w imieniu Aquanet S.A. na podstawie umowy o świadczenie usług, w odpowiedzi na pismo w ww. sprawie oraz mając na uwadze:

- miejscowy plan zagospodarowania przestrzennego (mpzp) Podolany Zachód C w Poznaniu,
- plan zagospodarowania terenu,

informuje, co następuje:

Teren przeznaczony pod planowaną zabudowę leży w przeciążonej zlewni Kolektora Bogdanki i w chwili obecnej istnieją znaczne ograniczenia skierowania do niego dodatkowych ilości wód opadowych i roztopowych.

W rejonie planowanej zabudowy najbliższą zlokalizowaną siecią kanalizacji deszczowej będącej w eksploatacji Aquanet S.A. jest sieć o średnicy DN 400/315mm z rur PVC w ul. Zakopiańskiej.

Ponadto zgodnie z Planem Adaptacji do Zmian Klimatu Miasta Poznania do roku 2030 (Uchwała nr X/144/VIII/2019 Rady Miasta Poznania z dnia 16 kwietnia 2019r.) oraz Studium uwarunkowań i kierunków zagospodarowania przestrzennego Miasta Poznania z 2014r., za priorytet przyjęto zasadę maksymalnego zatrzymania i zagospodarowania wód opadowych i roztopowych w miejscu ich powstawania. Szczególnie powołując się na działanie 2.7 ww. Planu należy tworzyć powierzchniowe odprowadzania wód opadowych i roztopowych z jezdni ulic na pasy terenów infiltrujących, na obszarach o mniejszej intensywności zabudowy (jeśli warunki gruntowo-wodne są wystarczające).

Należy zatem przyjąć hierarchię postępowania przy wyborze rozwiązań zgodne z Działaniami zawartymi w Planie. Rozwiązania techniczne, mające na celu odprowadzanie wody opadowej i roztopowej systemem kanalizacyjnym powinny być stosowane tylko w wypadku braku możliwości zastosowania innych działań. Podobne założenia zapisane są w ww. mpzp.

W związku z powyższym odwodnienie planowanego fragmentu drogi ul. Kowarskiej, w nawiązaniu do istniejącego układu drogowego tej ulicy (oznaczonej zgodnie z mpzp jako 13KD-Dxs), zaleca się poprzez zastosowanie lokalnej retencji oraz **zagospodarowanie wód opadowych i roztopowych w miejscu ich powstawania**, tj. skierowanie tych wód do pobliskiego pasa zieleni (po wcześniejszym ich podczyszczeniu) poprzez budowę:

- rowów, muld chłonnych (wraz z zastawkami, progami, kaskadami opóźniającymi odpływ wód opadowych i roztopowych) w pasach przydrożnych,
- małych zbiorników retencyjnych oraz urządzeń retencyjno-rozsączających przy odpowiednich warunkach gruntowo-wodnych.

Zaproponowane rozwiązanie należy przedstawić do zaopiniowania w Aquanet Retencja sp. z o.o.

Wydanie warunków technicznych odwodnienia wnioskowanej inwestycji będzie mogło nastąpić po złożeniu wniosku o wydanie warunków technicznych wraz z załącznikami i pozytywnym zaopiniowaniu rozwiązań retencyjnych przez Spółkę. Druki wniosków dostępne są na stronie internetowej Aquanet S.A. w zakładce *Dla Klienta – Formularze i wnioski*.

Po uzyskaniu warunków technicznych na odprowadzenie wód opadowych i roztopowych z planowanej inwestycji należy opracować projekt na zasadach opisanych w aktualnych wytycznych Aquanet S.A. „Projektowanie, wykonawstwo sieci wodociągowych i kanalizacyjnych oraz przyłączy.” do pobrania ze strony internetowej.

W przypadku rozsączania wód opadowych do gruntu niezbędne jest dołączenie do projektu opinii geotechnicznej z określeniem poziomu wód podziemnych wraz ze wskazaniem współczynnika infiltracji gruntu oraz stosownych obliczeń.

Zwracamy także uwagę, że realizacja urządzeń umożliwiających odprowadzanie wód opadowych i roztopowych do gruntu wiąże się ze spełnieniem wymogów opisanych w Rozporządzeniu Ministra Gospodarki Morskiej i Żeglugi Śródlądowej w sprawie substancji szczególnie szkodliwych dla środowiska wodnego oraz warunków jakie należy spełnić przy wprowadzaniu do wód lub do ziemi ścieków, a także przy odprowadzaniu wód opadowych lub roztopowych do wód lub do urządzeń wodnych (Dz. U z 2019 r., poz. 1311).

Na odprowadzenie wód opadowych do gruntu oraz na budowę urządzeń wodnych należy uzyskać pozwolenie wodnoprawne.

Opinia jest ważna 2 lata.

Załączniki:

1. Mapa pogładowa planowanej inwestycji
2. Obowiązek informacyjny o ochronie danych osobowych

Dokument zatwierdziła:
Dorota Przybylska
Specjalista ds. opiniowania
i warunków technicznych

*Sprawę prowadziła:
Dorota Przybylska
tel. 885 953 025
e-mail: dorota.przybylska@aquanet.pl*

Od: Piotr Woźniak <piotr.wozniak@trim-tech.eu>
Wysłano: wtorek, 9 kwietnia 2024 08:58
Do: 'Łukasz Łukaszczyk'; 'WERITY'
DW: 'Tomasz Wasilewicz'
Temat: FW: Aneks - Uzgodnienie dokumentacji technicznej odwodnienia ulicy Kowarskiej w Poznaniu.
Załączniki: Rys.02-przekrój A-A.pdf; Rys.01-PZT.pdf; AQ-RODO-54.pdf

Dzień dobry
Uzgodnienie z AQ w załączeniu. Teraz ponownie trzeba wrócić do ZDM-u.

Serdecznie pozdrawiam
Piotr Woźniak



Zasady dotyczące przetwarzania danych i ochrony prywatności przez Spółkę są zgodne z Rozporządzeniem Parlamentu Europejskiego i Rady (UE) 2016/679 z dnia 27 kwietnia 2016r. i znajdują się na stronie: <http://www.trim-tech.eu/pl/aktualnosci/rodo>.

A ul. Kokosowa 2; 60-185 Skórzewo k/Poznania

T +48 61 661 69 40 oraz +48 61 222 37 85

M +48 535 449 948

F +48 61 624 22 86

E piotr.wozniak@trim-tech.eu

W www.trim-tech.eu

Filia Środa Wlkp.:

A ul. Świerkowa 1/1, 63-000 Środa Wlkp.

M +48 533 716 007

Jesteśmy uczestnikiem Programu

RZETELNA Firma

Sprawdź naszą rzetelność na

<https://www.rzetelnafirma.pl/ZVOUIDGV>

/ Powyższa wiadomość jest przeznaczona wyłącznie dla osoby będącej adresatem i może zawierać informacje poufne. Jeżeli nie są Państwo adresatem i otrzymali wiadomość przez pomyłkę - zakazane jest jakiegokolwiek przeglądanie, przesyłanie, kopiowanie lub inne wykorzystanie tych informacji. Prosimy o natychmiastowe poinformowanie o tym nadawcy i usunięcie tej wiadomości z systemu.

From: TRiM-tech <biuro@trim-tech.eu>

Sent: Tuesday, April 9, 2024 8:56 AM

To: Piotr Woźniak <piotr.wozniak@trim-tech.eu>

Subject: Fwd: Aneks - Uzgodnienie dokumentacji technicznej odwodnienia ulicy Kowarskiej w Poznaniu.

Serdecznie pozdrawiam

Katarzyna Jelonek



A ul. Kokosowa 2, 60-185 Skórzewo k/Poznania

T +48 61 661 69 40 oraz +48 61 222 37 85

M +48 537 551 533

F +48 61 624 22 85

E biuro@trim-tech.eu

W www.trim-tech.eu

Filia Środa Wlkp.:

A ul. Świerkowa 1/1; 63-000 Środa Wlkp.

M +48 533 716 007

Jesteśmy uczestnikiem Programu

RZETELNA Firma

Sprawdź naszą rzetelność na

<https://www.rzetelnafirma.pl/ZVOUIDGV>

/ Powyższa wiadomość jest przeznaczona wyłącznie dla osoby będącej adresatem i może zawierać informacje poufne. Jeżeli nie są Państwo adresatem i otrzymali wiadomość przez pomyłkę - zakazane jest jakiegokolwiek przeglądanie, przesyłanie, kopiowanie lub inne wykorzystanie tych informacji. Prosimy o natychmiastowe poinformowanie o tym nadawcy i usunięcie tej wiadomości z systemu.

/ This message is intended only for the person to which it is addressed and may contain confidential material. If you are not the named addressee and you have received this e-mail by mistake you should not disseminate, distribute or copy this message. Please notify the sender immediately by e-mail and delete this e-mail from you system.

--- Treść przekazanej wiadomości ---

Temat:Aneks - Uzgodnienie dokumentacji technicznej odwodnienia ulicy Kowarskiej w Poznaniu.

Data:Tue, 9 Apr 2024 08:47:06 +0200

Nadawca:Dominik Kalembe <dominik.kalembe@aquanet-retencja.pl>

Adresat:biuro@trim-tech.eu

Numery spraw: WO/810-KD/5/2024

Inwestor:

Stowarzyszenie Zwykłe Kowarska

ul. Kowarska 9, 60-464 Poznań

Wnioskodawca:

Piotr Woźniak,

TRiM-tech Technika Instalacji sp. z o.o.

ul. Kokosowa 2, 60-185 Skórzewo

W nawiązaniu do zlecenia uzgodnienia / opiniowania dokumentacji technicznej w zakresie przyłącza kanalizacji deszczowej dla inwestycji pn.: „Budowa fragmentu ul. Kowarskiej w Poznaniu na odcinku 32 m”, na podstawie umowy zawartej pomiędzy Aquanet S.A. a Aquanet Retencja Sp. z o.o. w zakresie uzgadniania i opiniowania dokumentacji projektowych informujemy, że pozytywnie uzgadniamy / opiniujemy aneks projektu technicznego pod numerem WO/810-KD/5/2024 z następującymi uwagami:

W nawiązaniu do wcześniejszego uzgodnienia / zaopiniowania projektu

technicznego pod numerem WO/810-KD/24/2023 z dnia 20.09.2023r. zmianie ulegają zapisy w całości i uzyskują nowe brzmienie:

1. Zaopiniowaniu podlega zagospodarowanie wód opadowych i roztopowych na miejscu ich powstawania poprzez zastosowanie projektowanej nawierzchni drogi (przepuszczalnej) o długości odcinka ok. 32 m z użyciem kostki betonowej np. typu "ECO domino" w ul. Kowarskiej. Jezdnia z kostki betonowej o minimalnym spadku poprzecznym równym 1,0%.

Powierzchnia jezdni wynosi ok. 151,6 m², powierzchnia chodników wynosi ok. 96,0 + 51,4 m², powierzchnia progu zwalniającego wynosi ok. 9,5 m², powierzchnie zieleni wynosi ok. 25,6 + 45,8 m², powierzchnia opaski retencyjnej żwirowej wynosi ok. 16,7 m².

2. Zaopiniowaniu podlega zagospodarowanie wód opadowych i roztopowych w pasie drogowym, w nawierzchni jezdni oraz w retencyjnej opasce żwirowej ulokowanej odcinkowo wzdłuż projektowanej jezdni, pomiędzy opornikiem betonowym nawierzchni a pasem zieleni. Opaska o długości sumarycznej ok. L= 43,4 m. Odpływ wód z nawierzchni oraz retencyjnej opaski żwirowej będzie realizowany poprzez wsiąkanie wód w głąb profilu glebowego. Obliczono wymaganą pojemność wodną opaski retencyjnej wynoszącą min. 1,88 m³, natomiast w projekcie wskazano rzeczywistą (szacowaną) pojemność wodną opaski wynoszącą ok. 1,93 m³. Teren inwestycji zlokalizowany na działce ewidencyjnej nr 60/9 (dr), ark. 04, obr. 0025-Strzeszyn.

3. Projekt opracowano na podstawie Warunków Technicznych nr DW/WO/74335/2023, WO/80-2-KD/144/2023 z dnia 04.08.2023r. (AQR).

Informujemy, że :

- w sprawie realizacji i odbioru sieci, przyłącza kanalizacji deszczowej oraz urządzeń ograniczających odpływ wód opadowych i roztopowych należy skontaktować się z Gestorem kanalizacji deszczowej tj. Aquanet Retencja Sp. z o.o.

- obecne uzgodnienie jest ważne 3 lata od daty wydania,
- uzgodnienie jest ważne tylko i wyłącznie z planem zagospodarowania terenu, stanowiącym załącznik nr 1 do niniejszego pisma,
- uzgodnienie Aquanet Retencja Sp. z o.o. w imieniu Aquanet S.A. nie wymaga podpisu ani stempla.

Uzgodnienie, opiniowanie dokumentacji dotyczy:

- zgodności dokumentacji z wydanymi warunkami technicznymi,
- zgodności zawartych w nim rozwiązań projektowych z wymaganiami Aquanet S.A. zawartymi w opracowaniu Aquanet S.A. "Projektowanie, wykonawstwo sieci wodociągowych i kanalizacyjnych oraz przyłączy. Wymagania ogólne. Aquanet S.A." wraz z załącznikami do ww. opracowania.

Załączniki:

1. Projekt Zagospodarowania Terenu (Plan sytuacyjno-wysokościowy) z powierzchniami jednorodnymi – rys. 01 z datą opracowania 03.2024r.
2. Przekrój A-A – rys. 02 z datą opracowania 03.2024r.
3. Obowiązek informacyjny RODO.

(See attached file: Rys.02-przekrój A-A.pdf)(See attached file: Rys.01-PZT.pdf)(See attached file: AQ-RODO-54.pdf)

Dokument zatwierdził:
Dominik Kalembe

Specjalista ds. uzgadniania dokumentacji technicznej
Dział Planowania Inwestycji, Opiniowania i Uzgodnień

Sprawę prowadzi:

Dominik Kalemba

Specjalista ds. uzgadniania dokumentacji technicznej
Dział Planowania Inwestycji, Opiniowania i Uzgodnień

tel. kom. 723 210 376

e-mail: dominik.kalemba@aquanet-retencja.pl

Aquanet Retencja Sp. z o.o.

ul. Lutycka 95, 60-478 Poznań

www.aquanet-retencja.pl

=====

AQUANET S.A.

ul. Dolna Wilda 126, 61-492 Poznań

Sąd Rejonowy Poznań Nowe Miasto i Wilda w Poznaniu Wydział VIII Gospodarczy

KRS Nr 0000234819

NIP PL777-00-03-274; REGON 630999119 Kapitał zakładowy: 1 121 290 222 zł

(w całości opłacony)

www.aquanet.pl

UWAGA: Niniejsza wiadomość oraz wszelkie załączniki są przeznaczone

wyłącznie dla adresata

korespondencji e-mail i mogą stanowić tajemnicę przedsiębiorstwa Aquanet

S.A.

Jeśli Pani/Pan nie jest odbiorcą, dla którego wiadomość jest przeznaczona,

prosimy niezwłocznie

powiadomić o powyższym nadawcę i usunąć przesyłkę ze swojego systemu wraz


ze wszystkimi

załącznikami. Kopiowanie, rozpowszechnianie, ujawnianie i inne

wykorzystanie przesyłki e-mail,

bez zgody nadawcy, jest niedozwolone.

=====

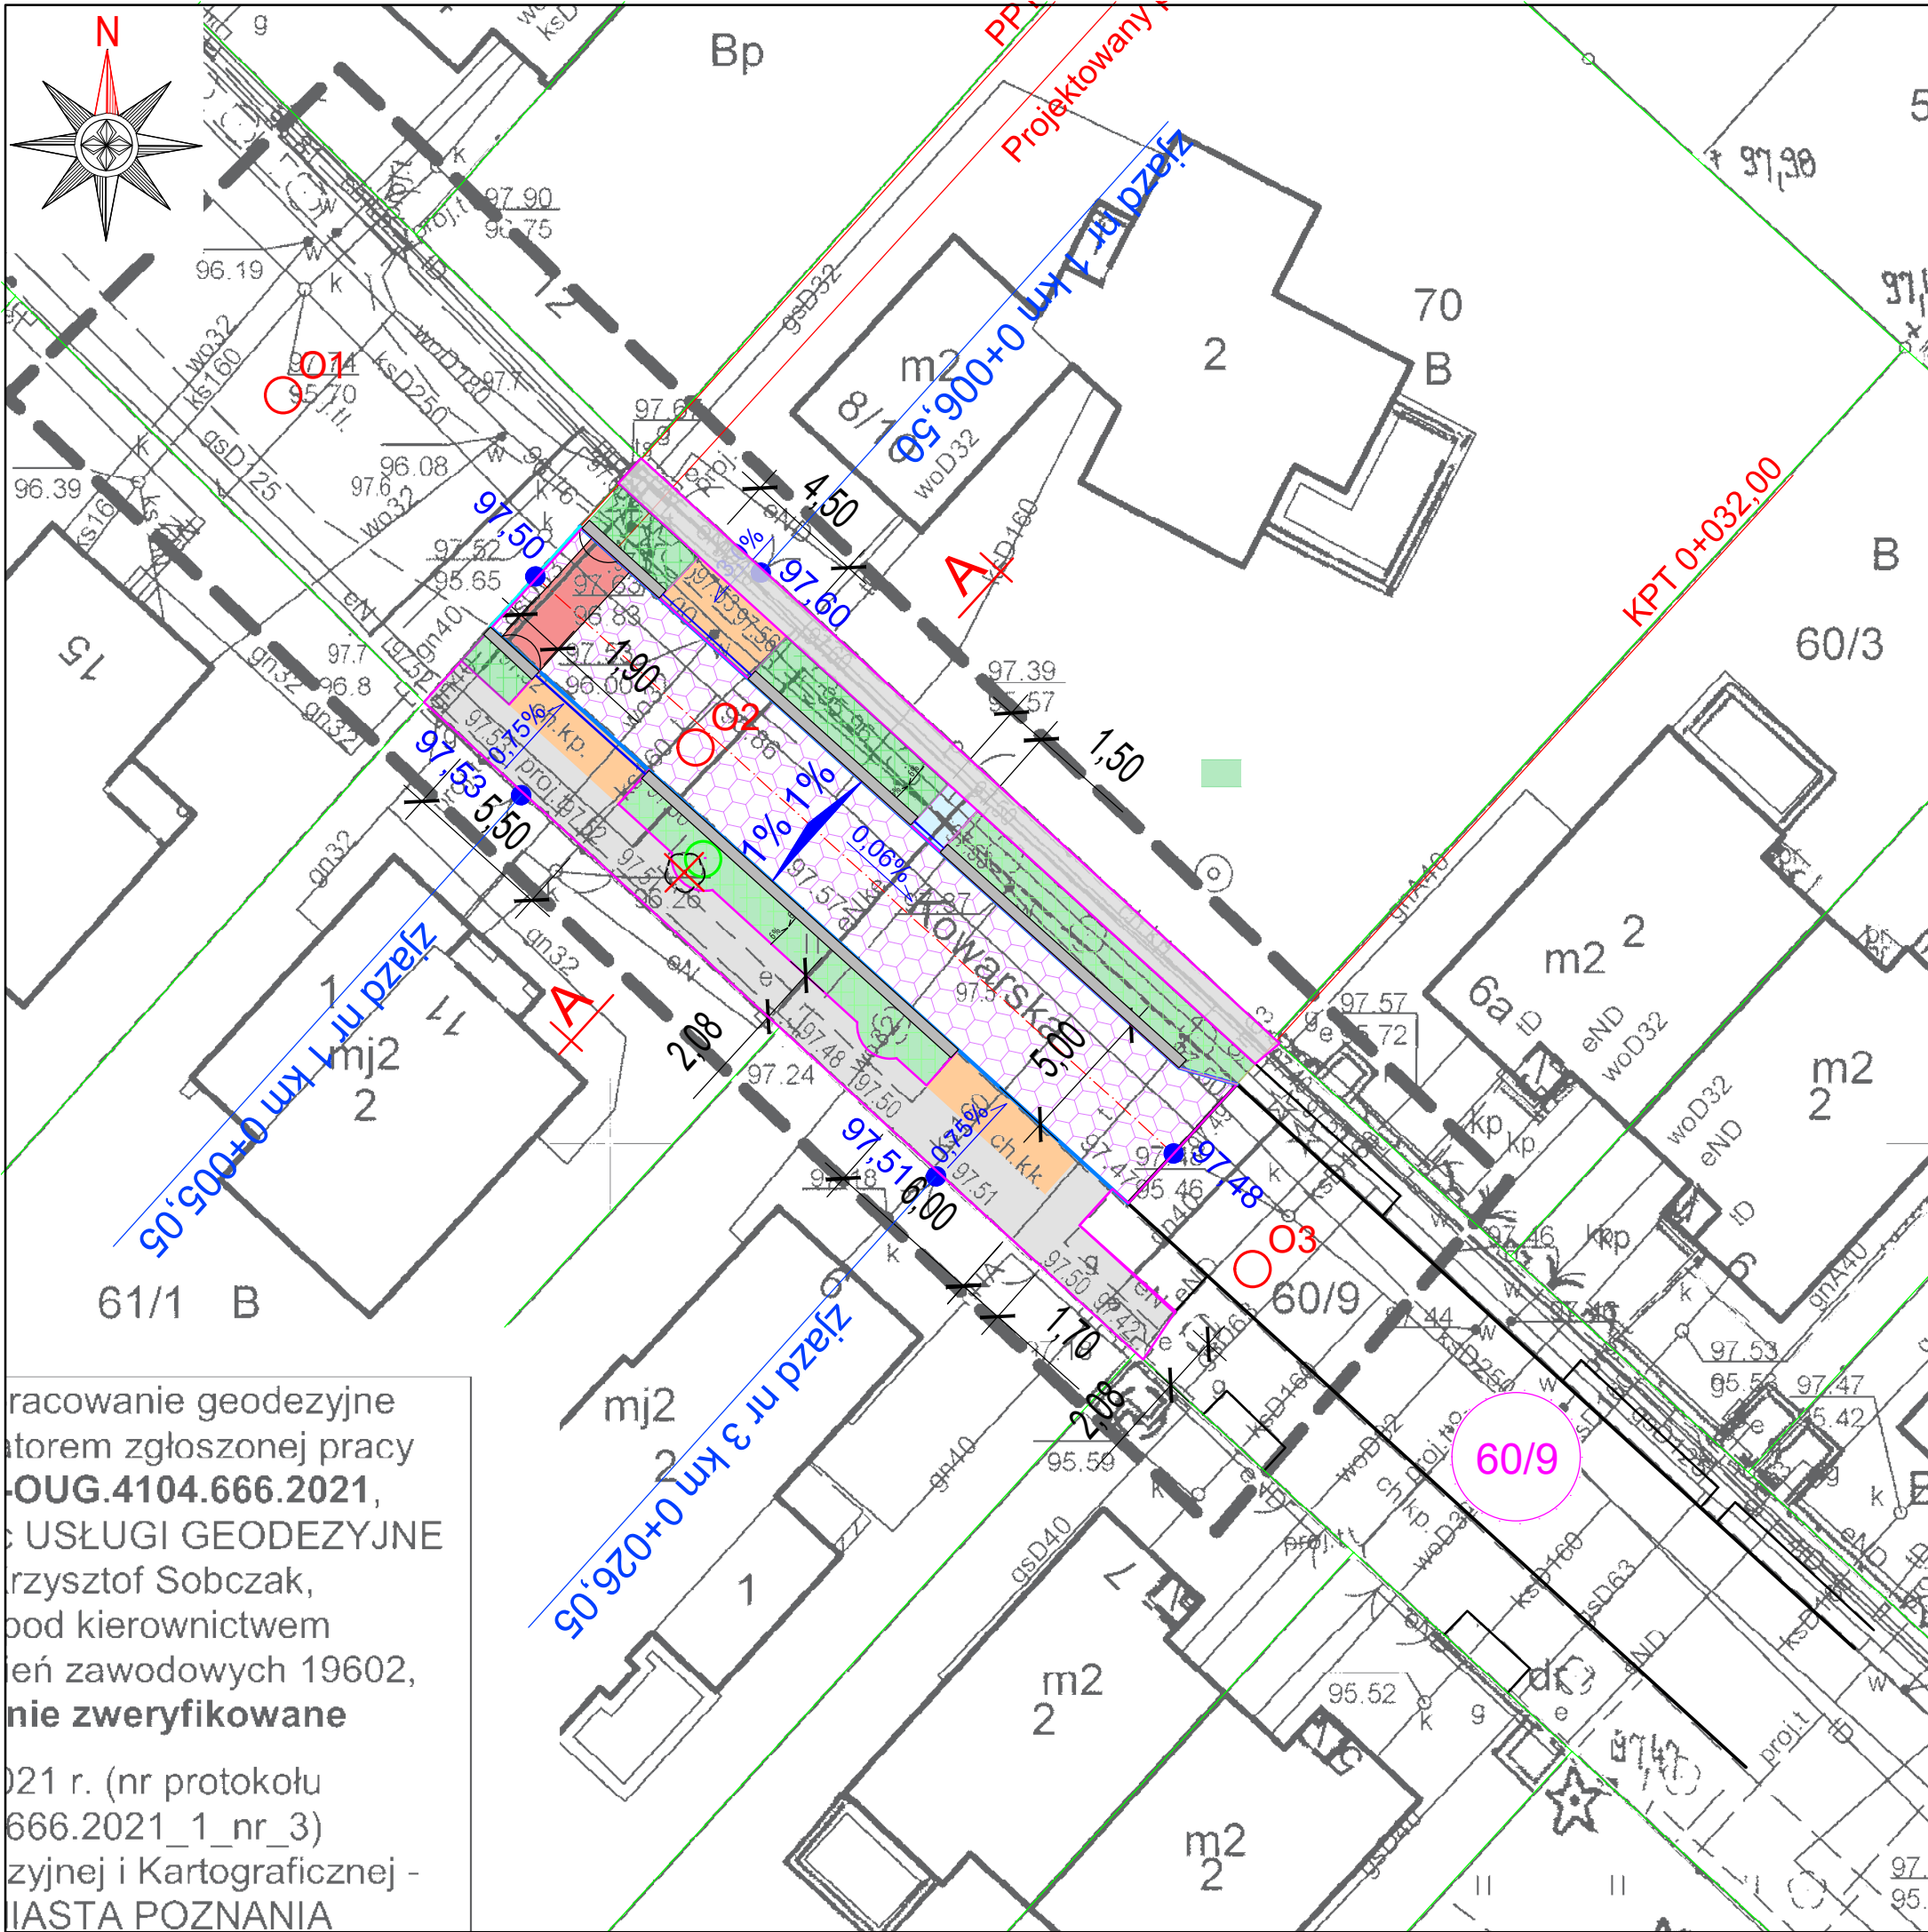

LEGENDA


- nawierzchnia jezdni (przepuszczalna)
betonowa kostka brukowa typ "ECO domino", kolor szary, gr. 8 cm
- projektowana nawierzchnia chodnika
betonowa kostka brukowa typu cegielka, kolor szary, gr. 8 cm
- projektowana nawierzchnia zjazdu (przebudowa istniejących zjazdów)
betonowa kostka brukowa typu behaton, kolor grafit, gr. 8 cm
- projektowane i istniejące pasy zieleni
- retencyjna opaska żwirowa z geowłókniną
- rurociąg DN75 PEHD SN8 łączenie opasek żwirowych pod podjazdami
- krawężnik betonowy 15x30x100 układany na płasko wtopiony (- 1 cm)
- opomik betonowy 12x25x100 wtopiony (- 1 cm)
- obrzeże chodnikowe 8x30x100 wtopiony (- 1 cm)
- granica pasa drogowego
- oś projektowanej drogi
- oznaczenie przekroju podłużnego
- projektowane rzędne nawierzchni
- oznaczenie przekroju poprzecznego
- numer nieruchomości, na której zlokalizowana jest inwestycja
- istniejące drzewo do przesadzenia (kolizja z chodnikiem)
- nowa lokalizacja drzewa

OBLICZENIE ILOŚCI WOD DESZCZOWYCH					
Rodzaj nawierzchni	Wsp. spływu y	A [m ²]	A _{zręb} [m ²]	i [dm ³ /s/ha]	q ₀ [dm ³ /s]
Chodniki, zjazdy strona lewa	0.8	96.0	76.8	177.0	1.36
Chodniki, zjazdy strona prawa	0.8	51.4	41.1	177.0	0.73
Próg zwalniający	0.9	9.5	8.6	177.0	0.15
Zieleń strona lewa ulicy	0.05	25.6	1.3	177.0	0.02
Zieleń strona prawa ulicy	0.05	45.8	2.3	177.0	0.04
Jezdnia kostka eco domino	0.4	151.6	60.6	177.0	1.07
Opaska żwirowa	0.95	16.7	15.9	177.0	0.28
Razem		396.6	190.7		3.66

*deszcz miarodajny 15 minut, 177 dm³/s/ha, C=5, p=20%

Zagospodarowanie wody opadowej - w miejscu jej powstawania

- poprzez projektowaną przepuszczalną nawierzchnię jezdni z kostki Eco domino
- bez stabilizacji cementem warstw konstrukcyjnych i filtrację w grunt
- gromadzenie i infiltrację w retencyjnych opaskach żwirowych

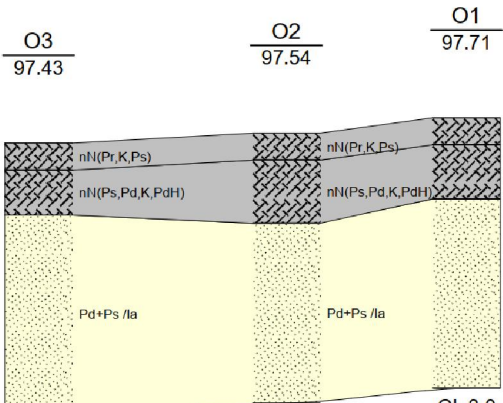

UWAGA: PROJEKT INSTALACJI SANITARNYCH ROZPATRYWAĆ ŁĄCZNIE Z PROJEKTEM ARCHITEKTONICZNYM I PROJEKTAMI BRANŻOWYMI

PROJEKTANT / EXECUTIVE DESIGNER		TRIM TECHNIKA INSTALACJI		ul. Kokosowa 2, 60-185 Skórzewo k/Poznań tel. +48 61 661 69 40 oraz +48 61 222 37 85 e-mail: biuro@trim-tech.eu www.trim-tech.eu	
PRZEZNACZENIE / PURPOSE					
PROJEKT TECHNICZNY					
BRANŻA / BRANCH					
SANITARNA					
ADRES INWESTYCJI / LOCALISATION			INWESTOR / INVESTOR		
działka 60/9 ul. Kowarska 60-464 Poznań			Stowarzyszenie zwykłe KOWARSKA ul. Kowarska 9 60-464 Poznań		
TEMAT / SUBJECT			PROJEKTANCI / DESIGNERS		
PZT Budowa fragmentu ul. Kowarskiej w Poznaniu na odcinku 32 m			mgr inż. Piotr Mazurkiewicz mgr inż. Piotr Woźniak		
			NR UPR. / CERTIFICATE WKP/0150/POOS/10 WKP/0251/POOS/05		
SPRAWDZIŁ / VERIFIED BY			NR UPR. / CERTIFICATE PODPIS / SIGNATURE		
SKALA / SCALE			DATA / DATE		
1:250			marzec 2024		
SYGNATURA / SIGNATURE			NR RYS. / SHEET		
17.000			01		
REW. / REV			NR STRONY / PAGE NO.		
00					

pracowanie geodezyjne
torem zgłoszonej pracy
- OUG.4104.666.2021,
USŁUGI GEODEZYJNE
rzysztof Sobczak,
pod kierownictwem
eń zawodowych 19602,
nie zweryfikowane
021 r. (nr protokołu
666.2021_1_nr_3)
zyjnej i Kartograficznej -
IASTA POZNANIA

Technical drawing of a roof cross-section showing various layers and dimensions. The drawing is divided into several sections with the following dimensions (from left to right): 200 cm, 8 cm, 175 cm, 40 cm, 12 cm, 500 cm, 12 cm, 40 cm, 210 cm, and 130 cm. The layers are labeled as follows:

- os przesadzonych płatów** (layer of overlapping plates) - 175 cm wide, green area.
- retencyjna opaska zwirowa** (retentive gravel band) - 40 cm wide, grey area.
- 500 cm** - dimension for the main gravel layer.
- retencyjna opaska zwirowa** (retentive gravel band) - 40 cm wide, grey area.
- os pni istniejących lip** (layer of existing linden trunks) - 210 cm wide, green area.

The drawing shows a cross-section of a roof structure with various layers and dimensions. The layers are labeled as follows:

- os przesadzonych płatów** (layer of overlapping plates) - 175 cm wide, green area.
- retencyjna opaska zwirowa** (retentive gravel band) - 40 cm wide, grey area.
- 500 cm** - dimension for the main gravel layer.
- retencyjna opaska zwirowa** (retentive gravel band) - 40 cm wide, grey area.
- os pni istniejących lip** (layer of existing linden trunks) - 210 cm wide, green area.

Projektowany
Betonowa kostka brukowa
na podsypce cementowo- piaskowej
poszerzenie


przesadzenia platanów

Nawierzchnia przepuszczalna, kostka brukowa typ "domino - ECO "
Nad podbudowach przepuszczalnych, mineralnych

rośl. istniejąca do zachowania
poszerzenie pasa zieleni

istniejący

PRZEKRÓJ POPRZECZNY A - A

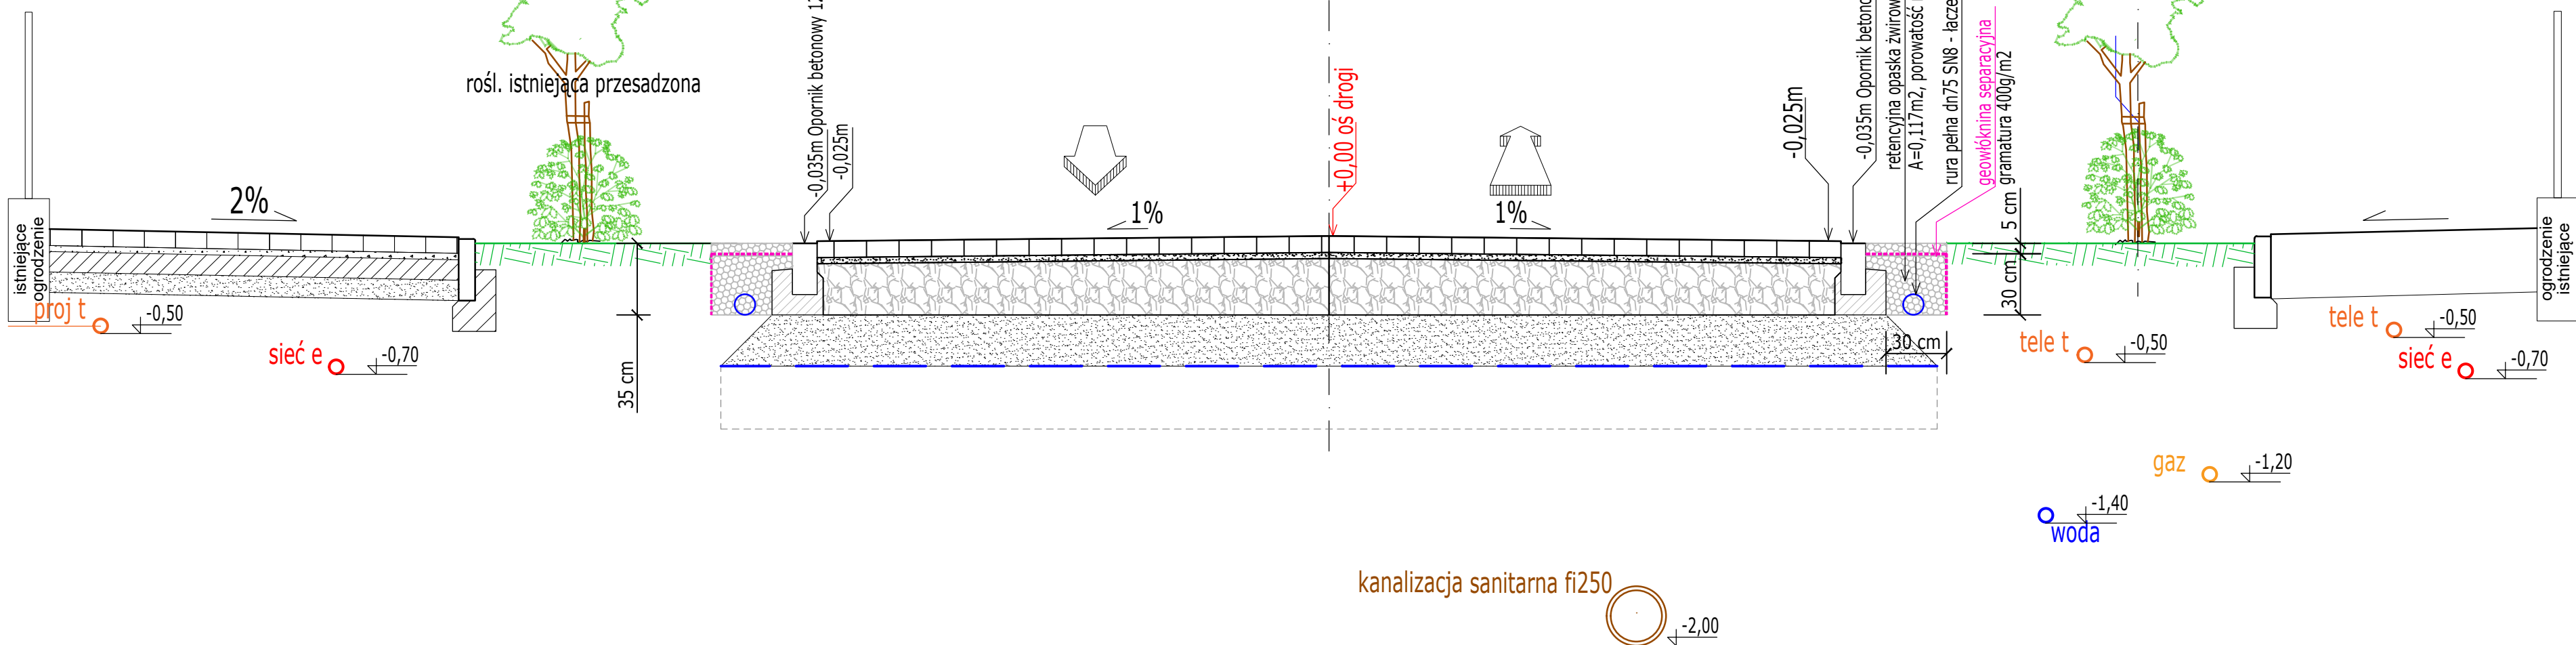

PROJEKTANT / EXECUTIVE DESIGNER

TRIM
tech 
TECHNIKA | INSTALACJE

ul. Kokosowa 2, 60-185 Skórzewo k/Poznań
tel. +48 61 661 69 40 oraz +48 61 222 37 85
e-mail: biuro@trim-tech.eu
www.trim-tech.eu

PRZEZNACZENIE / PURPOSE	PROJEKT TECHNICZNY
-------------------------	--------------------

BRANȚA / BRANCH	SANITARNA
-----------------	-----------

adres inwestycji / localisation działka 60/9 ul. Kowarska 60-464 Poznań	inwestor / investor Stowarzyszenie zwykłe KOWARSKA ul. Kowarska 9
---	---

TEMAT / SUBJECT Przekrój A-A	PROJEKTANCI / DESIGNERS mgr inż. Piotr Mazurkiewicz mgr inż. Piotr Woźniak	NR UPR. / CERTIFICATE WKP/0150/POOS/10 WKP/0251/POOS/05	PODPIS / SIGNATURE
-------------------------------------	--	---	--------------------

Budowa fragmentu ul. Kowarskiej w Poznaniu na odcinku 32 m			
	SPRAWDZIŁ /	NADZOR /	PODPIS /

SKALA / SCALE	DATA / DATE	SYGNATURA / SIGNATURE	NR RYS / SHEET	REW / REV	NR STRONY / PAGE NO.
1:500	marzec 2024	17.000	02	00	

SPEŁNIENIE OBOWIĄZKU INFORMACYJNEGO

1. Zgodnie z art. 13 ust. 1 i ust. 2 ogólnego Rozporządzenia o ochronie danych osobowych z dnia 27 kwietnia 2016 r. informuję, iż Administratorem danych osobowych jest AQUANET S.A. ul. Dolna Wilda 126, 61-492 Poznań. Kontakt do Inspektora Ochrony Danych: iod@aquanet.pl
2. Pani/Pana dane osobowe przetwarzane będą, w zależności od składanego wniosku/zlecenia w celu: wydania opinii, warunków przyłączenia, zaopiniowania projektu drogowego, uzgodnienia projektu technicznego, aktualizacji projektu technicznego oraz wydania duplikatu: opinii, warunków technicznych / warunków przyłączenia do sieci kanalizacji deszczowej, pisma uzgadniającego dokumentację projektową.
3. Przetwarzanie Pani/Pana danych osobowych jest niezbędne do podjęcia działań na Pani/Pana żądanie w związku z wykonywaniem usług o których mowa w pkt. 2 powyżej. (art. 6 ust. 1 lit. b RODO).
4. Pana/Pani dane osobowe będą przetwarzane przez okres przedawnienia ewentualnych roszczeń z tytułu wykonania usług, o których mowa w pkt 2 powyżej i dalej przez okres trwania obowiązków prawnych nałożonych na Administratora.
5. Pani/Pana dane osobowe zostaną powierzone dostawcom systemów i usług IT, kancelariom prawnym, podmiotom świadczącym usługi doradcze i konsultingowe, podmiotom świadczącym usługi niszczenia dokumentów, z którymi współpracuje Administrator i mogą zostać udostępnione uprawnionym podmiotom na udokumentowany wniosek.
6. W zakresie wynikającym z RODO i z ograniczeniami w nim wskazanymi posiada Pani/Pan prawo dostępu do treści swoich danych oraz prawo ich sprostowania, usunięcia, ograniczenia przetwarzania, prawo do przenoszenia danych, prawo wniesienia sprzeciwu.
7. Ma Pan/Pani prawo wniesienia skargi do Prezesa Urzędu Ochrony Danych Osobowych mieszczących się przy ulicy Stawki 2 w Warszawie. Więcej informacji dostępnych pod adresem www.uodo.gov.pl
8. Podanie przez Panią/Pana danych osobowych jest dobrowolne, przy czym jest również warunkiem rozpatrzenia niniejszego wniosku/zlecenia w zakresie imienia i nazwiska oraz adresu do korespondencji. Podanie przez Panią/Pana danych osobowych w postaci numeru telefonu oraz adresu e-mail nie jest warunkiem rozpatrzenia niniejszego wniosku a ma na celu przyspieszenie jego rozpoznania i ułatwienie kontaktu z Panią/Panem.

ZDM-RO.4012.46.2023.2

Poznań, zgodnie z datą w podpisie

WERITY PROJEKTY PIOTR MARCINIAK
JARACZ 2p
64-610 ROGOŹNO

ZDM-23-159941



Dotyczy: Zatwierdzenie SOR - Poznań ul. Kowarska

ZATWIERDZENIE PROJEKTU STAŁEJ ORGANIZACJI
RUCHU NR RO.4012.46.2023

drogi wewnętrzne – ul.Kowarska w Poznaniu.

Działając w oparciu o Ustawę Prawo o Ruchu Drogowym art. 10 pkt 7, Dyrektor Zarządu Dróg Miejskich, po rozpatrzeniu projektu stałej organizacji ruchu na ul.Kowarskiej, przedmiotową organizację ruchu w zakresie pasa drogowego uzgadnia bez uwag.

Termin ważności zatwierdzenia określa się do 31.12.2024r.

Zgodnie z § 12 ust.2 Rozporządzenia Ministra Infrastruktury z dnia 23 września 2003 r. w sprawie szczegółowych warunków zarządzania ruchem na drogach oraz wykonywania nadzoru nad tym zarządzaniem (tekst jednolity Dz.U. z 14 kwietnia 2017r poz.784) jednostka wprowadzająca organizację ruchu, zawiadamia organ zarządzający ruchem i drogą o planowanym rozpoczęciu prac, co najmniej na 7 dni przed ich rozpoczęciem.

Z-ca Dyrektora ds. Bezpieczeństwa Ruchu Drogowego

Pismo zredagował:
Wydział Organizacji i Bezpieczeństwa Ruchu, tel. 616477288



WTINEA –10188

Wysogotowo, 16.07.2024 r.

Werity Projekty

Jaracz 2p

64-610 Rogoźno

Dotyczy: Budowa fragmentu ul. Kowarskiej w Poznaniu na odcinku 32 m dz. 60/9

**Fiberhost S. A. Wysogotowo,
Wierzbowa 84, 62-081 Przeźmierowo**

Fiberhost S.A. Wysogotowo, Wierzbowa 84, 62-081 Przeźmierowo, poświadczają wybudowanie oraz oddanie do eksploatacji sieci GPON GPON (Gigabit Passive Optical Network) zbudowanej w architekturze FTTH (Fiber To The Home) w miejscowości Poznań, gm. Miasto Poznań.

Wybudowana sieć składa się z: mikrokanalizacji 12/8, przyłączy do budynków, słupków telekomunikacyjnych, szaf telekomunikacyjnych. W kanalizacji kablowej zaciągnięte zostały kable światłowodowe dystrybucyjne typu LTMC i abonenckie DAC 2J. Zrealizowana w ramach Projektu Operacyjnego Polska Cyfrowa 2, nazwa odcinka funkcjonalnego WIE_POZN_POZ_POZNAŃ_CIECHOCIŃSKA_1.

Sieć została wybudowana w 2020 roku.

Na dzień 16.07.2024 r., sieć posiada wolną przestrzeń umożliwiającą zaspokojenie potrzeb społecznych w zakresie dostępu do usług szerokopasmowych.

Odpowiadając na powyższe pismo proszę o odniesienie się do sygnatury naszego dokumentu.

Z poważaniem,

Fiberhost S.A.
Wysogotowo, ul. Wierzbowa 84
62-081 Przeźmierowo
NIP 7791002618 REGON 630239680
KRS 0000056936

Sprawę prowadzi:

Network Agreement Leader

Adrianna Zakrzewska

e-mail: uzgodnienia@fiberhost.com.pl

tel. 732 448 372

fiberhost.com

Fiberhost S.A.
Adres korespondencyjny:
Wysogotowo, ul. Wierzbowa 84 62-081 Przeźmierowo

Adres rejestrowy:
ul. Kludy Potockiej 25
60-211 Poznań

KRS: 0000056936
Sąd Rejonowy Poznań
- Nowe Miasto i Wilda
w Poznaniu, VIII Wydział
Gospodarczy

NIP: 7791002618,
REGON: 630239680
Kapitał zakładowy:
834.500,00 zł
BDO: 000010971

STOWARZYSZENIE ZWYKŁE KOWARSKA
ul. KOWARSKA 9
60-464 POZNAŃ
ZDM-24-126703



Dotyczy: projektu budowlanego budowy fragmentu ul. Kowarskiej w Poznaniu – uzgodnienie projektu budowlanego

W nawiązaniu do Państwa wniosku (e-mail) z dnia 26.05.2024r. (wpływ do ZDM w dniu 27.05.2024r., UNP ZDM-24-102135), w ww. sprawie, Zarząd Dróg Miejskich w Poznaniu informuje, iż uzgadnia projekt bez uwag.

Jednocześnie tut. Zarząd informuje, że:

- ZDM uzgadnia ww. projekt w zakresie pasa drogowego, ul. Kowarskiej.
- Rzędne chodnika (spadki poprzeczne i podłużne) należy dowiązać do niwelety nawierzchni istniejącej,
- Wykonanie peronu/jedni/chodnika nie może naruszać praw osób trzecich ani stanowić podstaw do jakichkolwiek roszczeń,
- Miejsce robót należy zabezpieczyć zgodnie z instrukcją oznakowania robót prowadzonych w pasie drogowym (M.P. nr 184 zał. 1 do Zarządzenia M.T. i G.M. oraz S.W. z dnia 06.06.1990 r. poz. 184).
- W przypadku wpływu zatwierdzonej przez MIR ,docelowej organizacji ruchu na niniejszy projekt, należy przedłożyć go do ponownego uzgodnienia przez ZDM,
- Inwestor jest zobowiązany do uzgodnienia obsługi placu budowy
 - Trasę obsługi placu budowy (załącznik graficzny ze wskazaniem odkąd będzie prowadzona obsługa placu budowy i z powrotem z budowy do granic miasta) .
 - W przypadku wprowadzenia tymczasowej lub docelowej organizacji ruchu z uwzględnieniem znaku B-5 należy wystąpić do ZDM o formalne zezwolenie i zgodę na Warunki wjazdu w ulicę oznaczoną znakiem B5 (zakaz wjazdu pojazdów o masie całkowitej większej niż dopuszczają znaki):
<https://bip.poznan.pl/bip/sprawy/wydzialy/zarzad-drog-miejskich,33/warunki-wjazdu-w-ulice-oznaczona-znakiem-b5-zakaz-wjazdu-pojazdow-o-masie-calkowitej-wiekszej-niz-dopuszczaja-znaki,12517/>
 - Inwestor zobowiązany jest do złożenia w ZDM oświadczenia dotyczącego odtworzenia infrastruktury drogowej po trasie obsługi placu budowy wraz z dokumentacją fotograficzną obrazującą aktualny stan nawierzchni jezdni.
- W przypadku wystąpienia konieczności udostępnienia terenu dla realizacji urządzeń podziemnych, ZDM będzie wydawał zezwolenia na naruszenie nawierzchni bez powiadomienia oraz prawa do odszkodowania,
- Powyższe prace należy wykonać we własnym zakresie i przez firmę specjalistyczną posiadającą uprawnienia drogowe,

- O terminie rozpoczęcia oraz zakończenia robót należy powiadomić tut. Zarząd w celu umożliwienia pełnienia nadzoru technicznego oraz dokonania odbioru,
- Zajęcie pasa drogowego na czas robót wymaga uzyskania zgody na zajęcie pasa drogowego. Stosowny wniosek należy złożyć do tut. Zarządu co najmniej 30 dni przed planowanym rozpoczęciem prac.
<https://bip.poznan.pl/bip/sprawy/wydzialy/zarzad-drog-miejskich,33/zezwolenie-na-zajecie-pasa-drogowego-z-wyjatkiem-handlu-i-reklam,1812/>
- Przed wystąpieniem do ZDM z wnioskiem o zajęcie pasa drogowego w celu przebudowy chodników należy uzgodnić z tut. Zarządem (Wydział Trenów Zieleni) projekt ochrony zieleni wraz z 2 letnią pielęgnacją.
- W celu podbicia / uzgodnienia projektu, należy przedłożyć 1 egzemplarz do celów archiwalnych dla ZDM oraz egzemplarze potrzebne dla Inwestora.

Naczelnik Wydziału Uzgodnień Zewnętrznych

Podpisane przez: Adam Jan
Andrzejewski

Data: 2024.07.04 11:44:31 CEST

Otrzymują:

1. Adresat
2. UD (ZDM-24-110983), PE (ZDM-24-113292), PZ (ZDM-24-122288) wm
3. IU a/a

Pismo zostało sporządzone w postaci elektronicznej i podpisane kwalifikowanym podpisem elektronicznym. Doręczony może być również wydruk pisma podpisanego elektronicznie, uzyskany z systemu teleinformatycznego, zgodnie z art. 39³ Kodeksu Postępowania Administracyjnego.

Sprawę prowadzi: Aleksandra Strzyżewska, Wydział Uzgodnień Zewnętrznych ZDM tel. 61 62 86 592



Zarząd Dróg Miejskich, ul. Wilczak 17, 61-623 Poznań

tel. +48 61 646 33 44 | fax +48 61 820 17 09 | zdm@zdm.poznan.pl | www.zdm.poznan.pl