


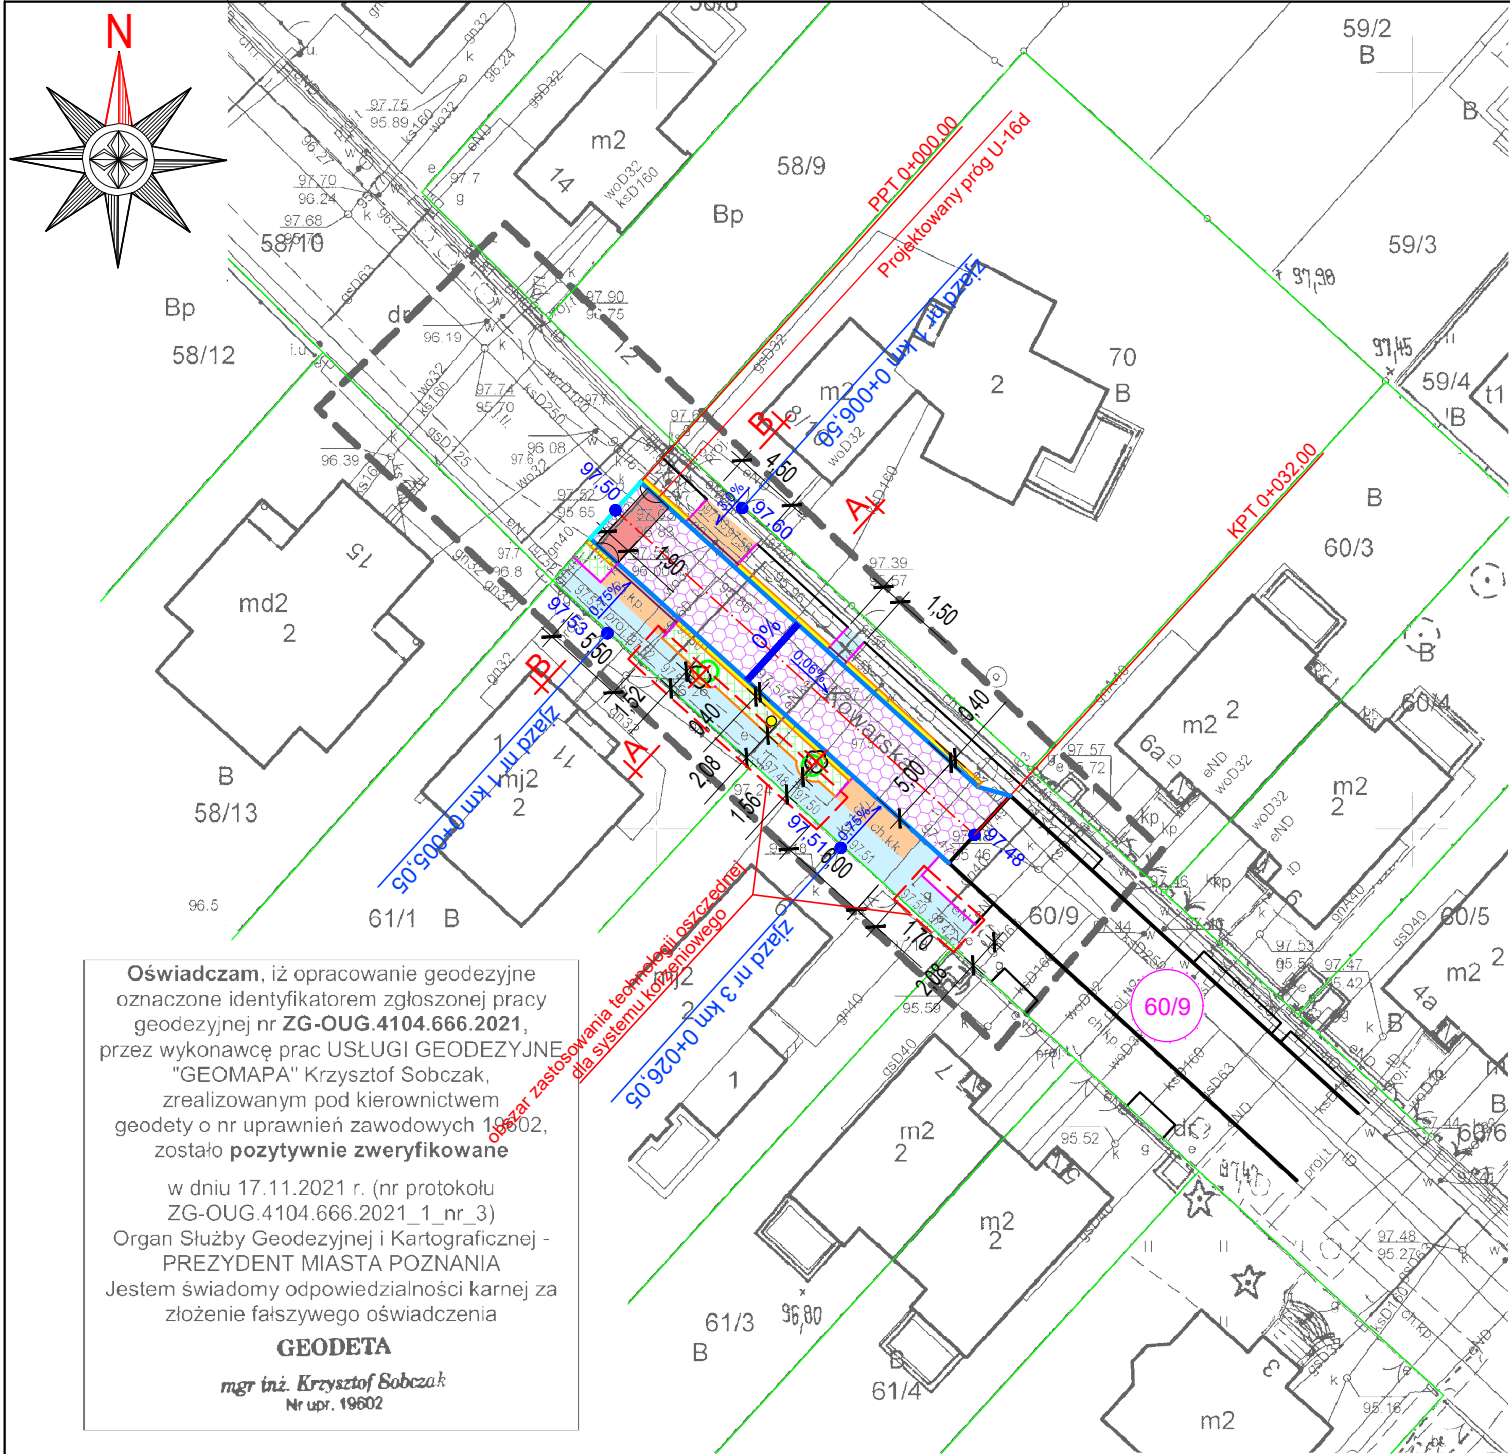

Krzysztof
Sobczak

LEGENDA

- nawierzchnia jezdni (przepuszczalna)
betonowa kostka brukowa typ "ECO domino", kolor szary, gr. 8 cm
- projektowana nawierzchnia chodnika
betonowa kostka brukowa typu cegielka, kolor szary, gr. 8 cm
- projektowana nawierzchnia zjazdu (przebudowa istniejących zjazdów)
betonowa kostka brukowa typu behaton, kolor szary, gr. 8 cm
- projektowana zieleń
trawnik
- krawężnik betonowy 15x30x100 układany na płasko wtopiony (- 1 cm)
- opornik betonowy 12x25x100 wtopiony (- 1 cm)
- obrzeże chodnikowe 8x30x100 wtopiony (- 1 cm)
- obrzeże chodnikowe 8x20x100 wtopiony (- 1 cm)
- retencyjna opaska żwirowa z geowłókniną
- rurociąg DN75 SN8 łączący opaski żwirowe pod zjazdami
- granica pasa drogowego
- oś projektowanej drogi
- 0,70%
0%
oznaczenie przekroju podłużnego
- oznaczenie przekroju poprzecznego
- 66,92
+A
60/9
projektowane rzędne nawierzchni
- oznaczenie przekroju poprzecznego
- numer nieruchomości, na której
zlokalizowana jest inwestycja
- istniejące drzewo do przesadzenia (kolizja z chodnikiem)
- nowa lokalizacja platanów (przesadzenie ist. drzew)
- istniejąca latarnia oświetlenia ulicznego

Poświadczam, że kopia niniejszej
mapy do celów projektowych
jest zgodna z oryginałem.

dn. 31.08.2024 r.

mgr inż. Piotr Marciniak

WERITY PROJEKTY

Adres: Jaracz 2p 64 - 610 Rogoźno, TEL: 609 627 292

Rodzaj oprac.:	PROJEKT ARCHITEKTONICZNO - BUDOWLANY	
Inwestycja:	Budowa fragmentu ul. Kowarskiej w Poznaniu na odcinku 32 m	
Inwestor:	Stowarzyszenie zwykłe KOWARSKA ul. Kowarska 9 60-464 Poznań	
Projektant:	mgr inż. Piotr Marciniak WKP/0271/POOD/10	
Sprawdzający:	mgr inż. Grzegorz Łukaszczyk WKP/0113/POOD/11	
Nazwa rysunku:	PLAN SYTUACYJNY	
Data opracowania: 09.2024	Skala: 1:500	RYS 1.0

ark 297x420