


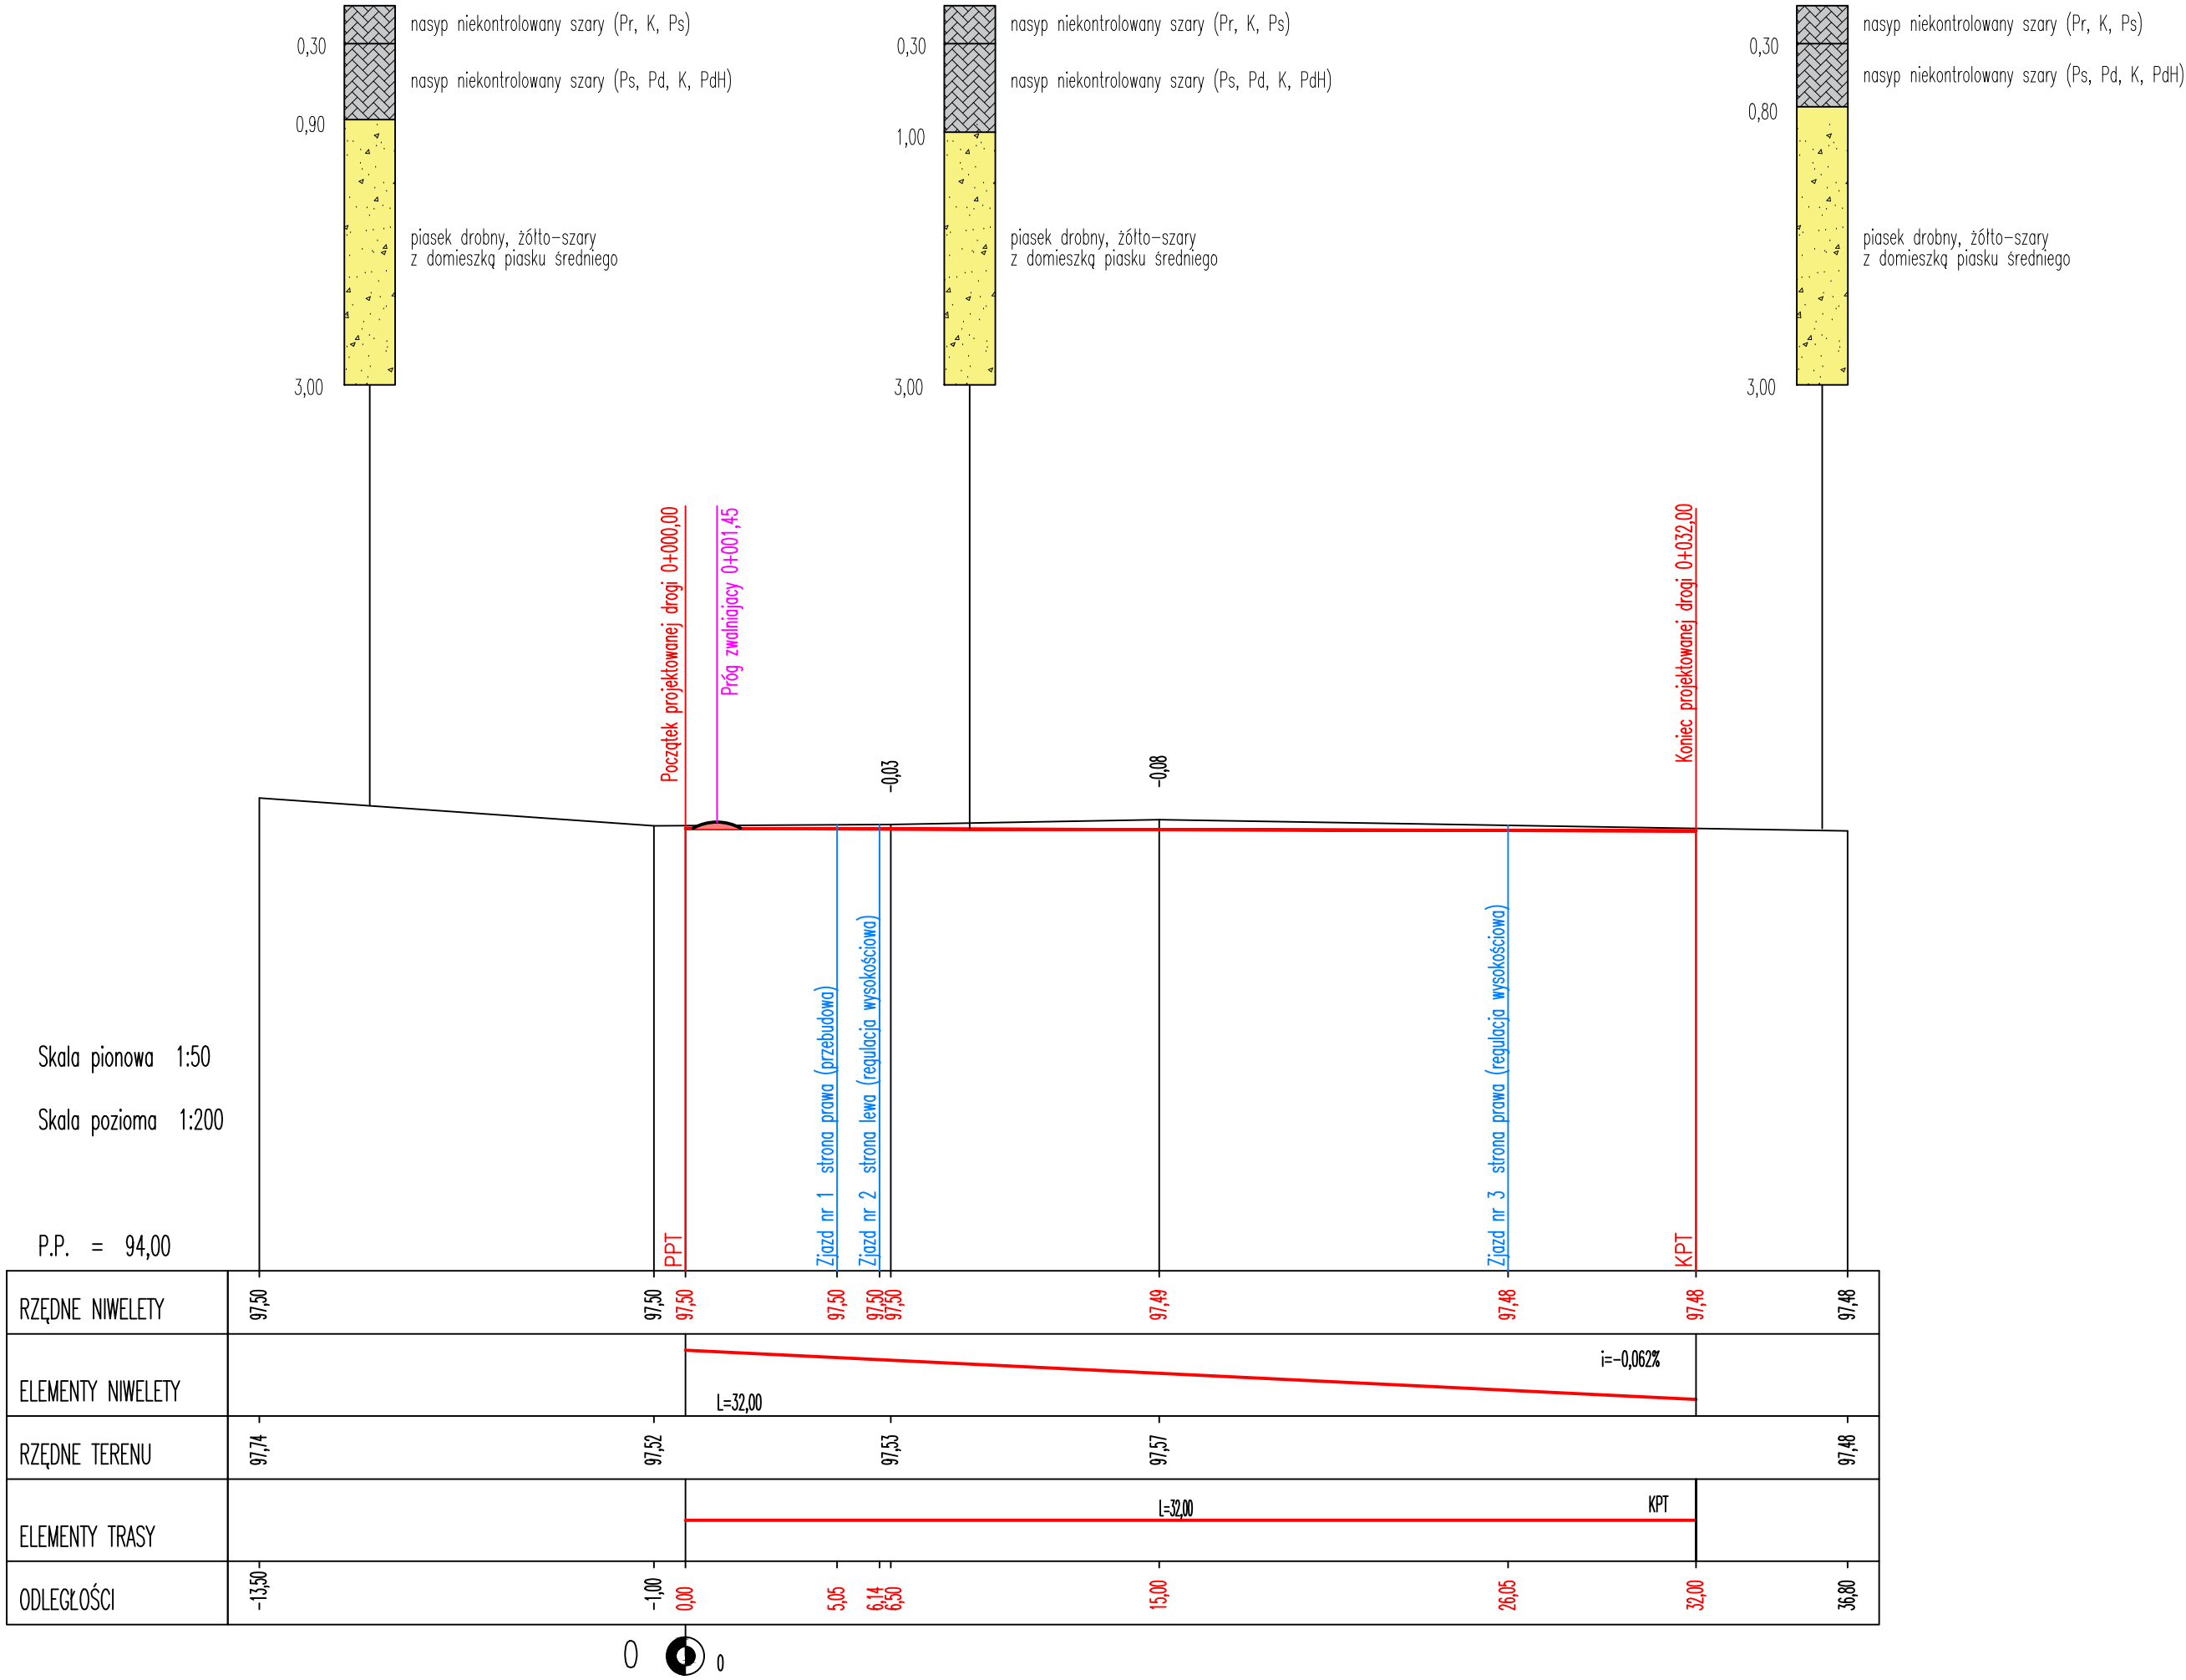

WERITYPROJEKTY Adres: Jaracz 2p 64 - 610 Rogoźno, TEL: 609 627 292		
Rodzaj oprac.:	PROJEKT ARCHITEKTONICZNO - BUDOWLANY	
Inwestycja:	Budowa fragmentu ul. Kowarskiej w Poznaniu na odcinku 32 m	
Inwestor:	Stowarzyszenie zwykłe KOWARSKA ul. Kowarska 9 60-464 Poznań	
Projektant:	mgr inż. Piotr Marciniak WKP/0271/POOD/10	
Sprawdzający:	mgr inż. Grzegorz Łukaszczuk WKP/0113/POOD/11	
Nazwa rysunku:	PRZEKRÓJ PODŁUŻNY	
Data opracowania:	09.2024	
Skala:	1:50/200	
RYS 2.0		

ark 297x570