


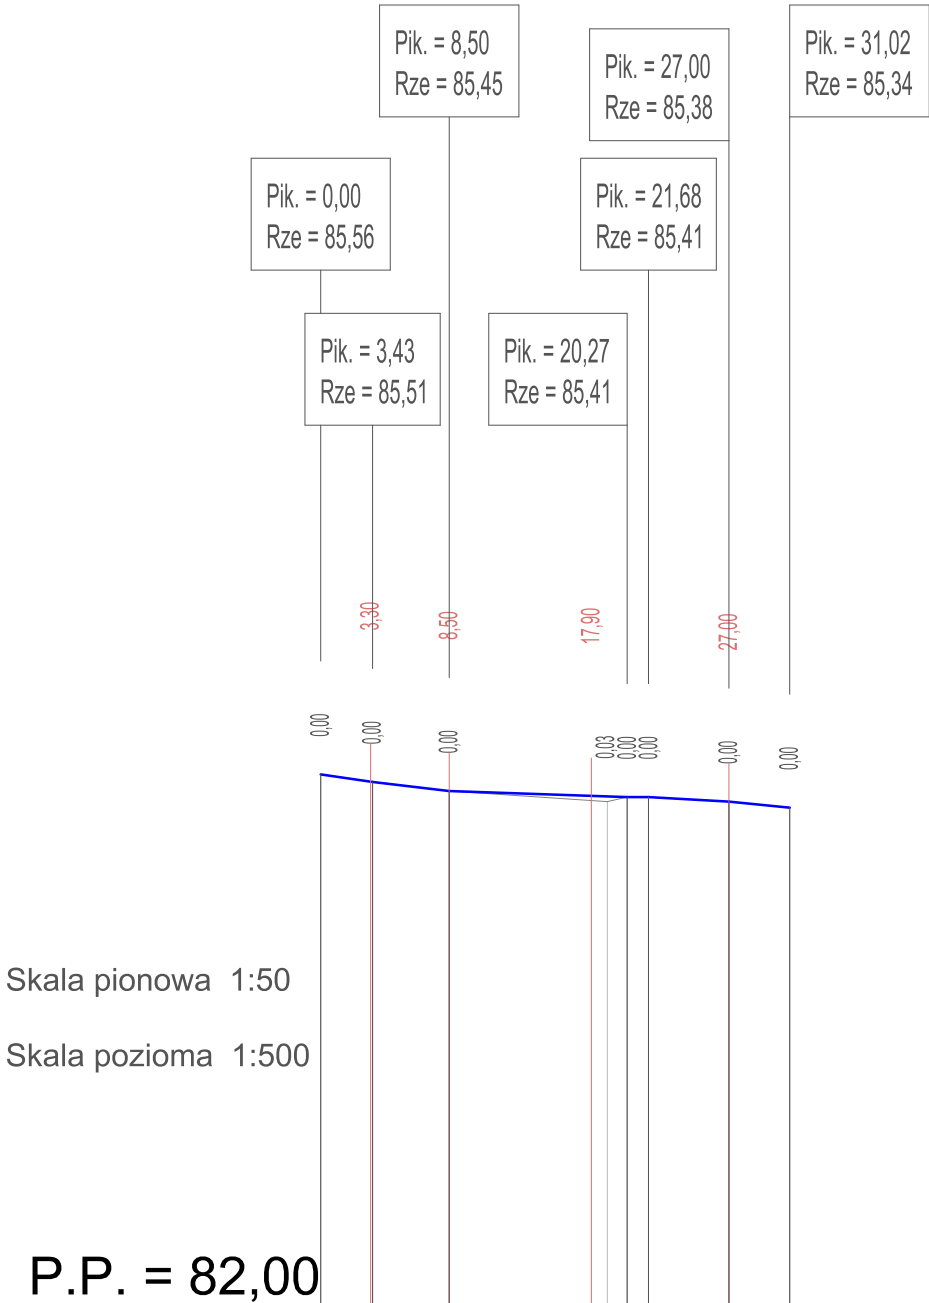


Skala pionowa 1:50

Skala pozioma 1:500

P.P. = 82,00

RZĘDNE NIWELETY	85,56	85,51	85,45	85,41	85,41	85,41	85,38	85,34
ELEMENTY NIWELETY	i=-1,458% L=3,43	i=-1,184% L=5,07	i=-0,340% L=11,77	i=0,000% L=1,41	i=-0,564% L=5,32	i=-0,995% L=4,02		
RZĘDNE TERENU	85,56	85,51	85,45	85,38	85,41	85,41	85,38	85,34
ELEMENTY TRASY	w1 L=3,32	w2 L=10,35	w3 L=6,61	w4 L=1,41	w5 L=7,34	w6 L=2,00	w7	
ODLEGŁOŚCI	0,00	3,43	8,50	18,96	20,27	21,68	27,00	31,02

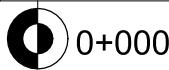

LEGENDA:

Projektowana niweleta chodnika
(istniejąca krawężź jezdni)

	DROG-GEO-PROJEKT Ryszard Bartosz Świdurski		os. Wielkopolskie 10B 62-020 Zalasewo		
Nazwa zamierzenia budowlanego:	ROZBUDOWA ULICY JASNA ROLA POLEGAJĄCA NA BUDOWIE CHODNIKA PO WSCHODNIEJ STRONIE NA WYSOKOŚCI POSESJI NR 40				
Stadium opracowania:	PROJEKT BUDOWLANY				
Inwestor: Zamawiający:	PREZYDENT MIASTA POZNANIA Plac Kolegiacki 17, 61-841 POZNAŃ	 ZARZĄD DRÓG MIEJSKICH W POZNANIU ul. Wilczak 17, 61-623 POZNAŃ			
Tytuł rysunku:	Przekrój podłużny		Skala: 1:50/500	Nr rysunku: 1	Nr arkusza: -
Branża:	Stanowisko:	Imię i nazwisko:	Nr uprawnień/Specialność:	Podpis:	Data:
DROGOWA	Projektant:	mgr inż. Ryszard Świdurski	WKP/0098/POOD/04 <i>Projektowanie bez ograniczeń w specjalności drogowej</i>		04.2025
	Asystent Projektanta:	----	----	----	----
	Sprawdzający:	mgr inż. Rafał Wysocki	WKP/0063/POOD/05 <i>Projektowanie bez ograniczeń w specjalności drogowej</i>		04.2025