
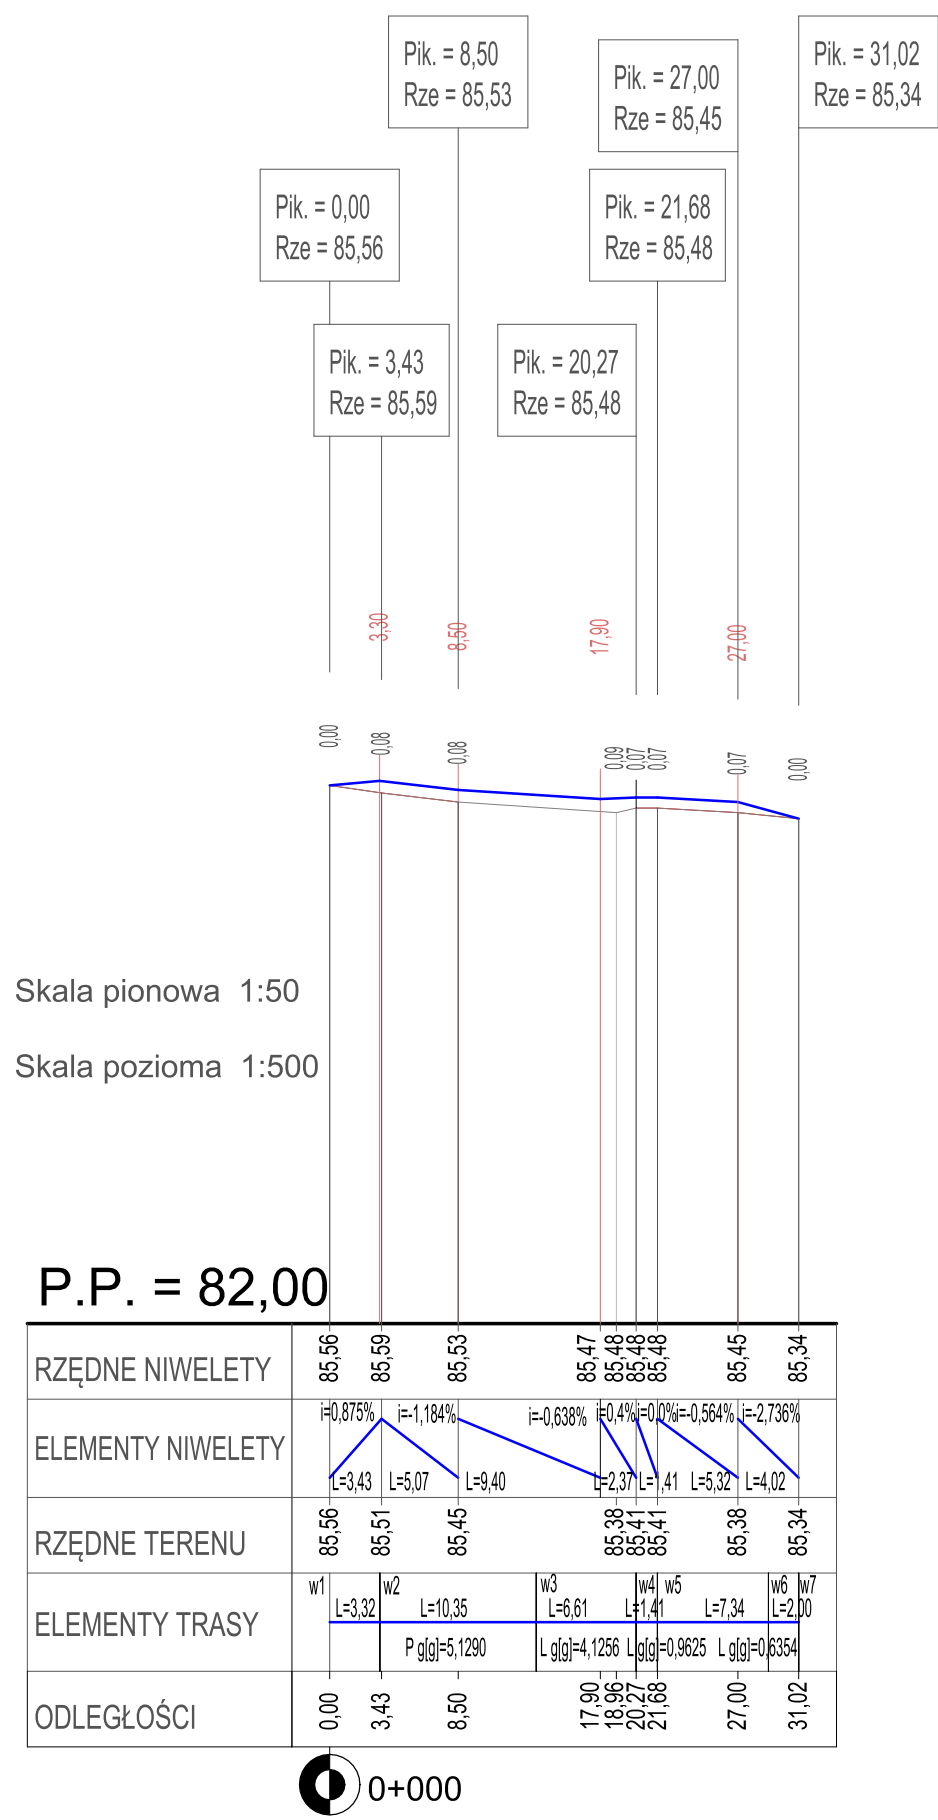
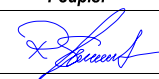


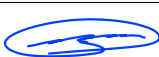

LEGENDA:

— Projektowana niweleta chodnika
(projektowana lewa krawędź jezdni)

	DROG-GEO-PROJEKT Ryszard Bartosz Świdurski	os. Wielkopolskie 10B 62-020 Zalasewo
Nazwa zamierzenia budowlanego:	ROZBUDOWA ULICY JASNA ROLA POLEGAJĄCA NA BUDOWIE CHODNIKA PO WSCHODNIEJ STRONIE NA WYSOKOŚCI POSESJI NR 40	
Stadium opracowania:	PROJEKT TECHNICZNY/WYKONAWCZY	
Inwestor:	PREZYDENT MIASTA POZNANIA	ZARZĄD DRÓG MIEJSKICH W POZNANIU
Zamawiający:	Plac Kolegiacki 17, 61-841 POZNAŃ	ul. Wilczak 17, 61-623 POZNAŃ
Tytuł rysunku:	Przekrój podłużny	
Branża:	Stanowisko:	Imię i nazwisko:
DROGOWA	Projektant:	mgr inż. Ryszard Świdurski
	Asystent Projektanta:	----
	Sprawdzający:	mgr inż. Rafał Wysocki
Nr uprawnień/Specialność:		WKP/0098/POOD/04 Projektowanie bez ograniczeń w specjalności drogowej
Podpis:		
Data:		01.2026
Skala:		1:50/500
Nr rysunku:		3
Nr arkusza:		-
WKP/0063/POOD/05 Projektowanie bez ograniczeń w specjalności drogowej		
Data:		01.2026