


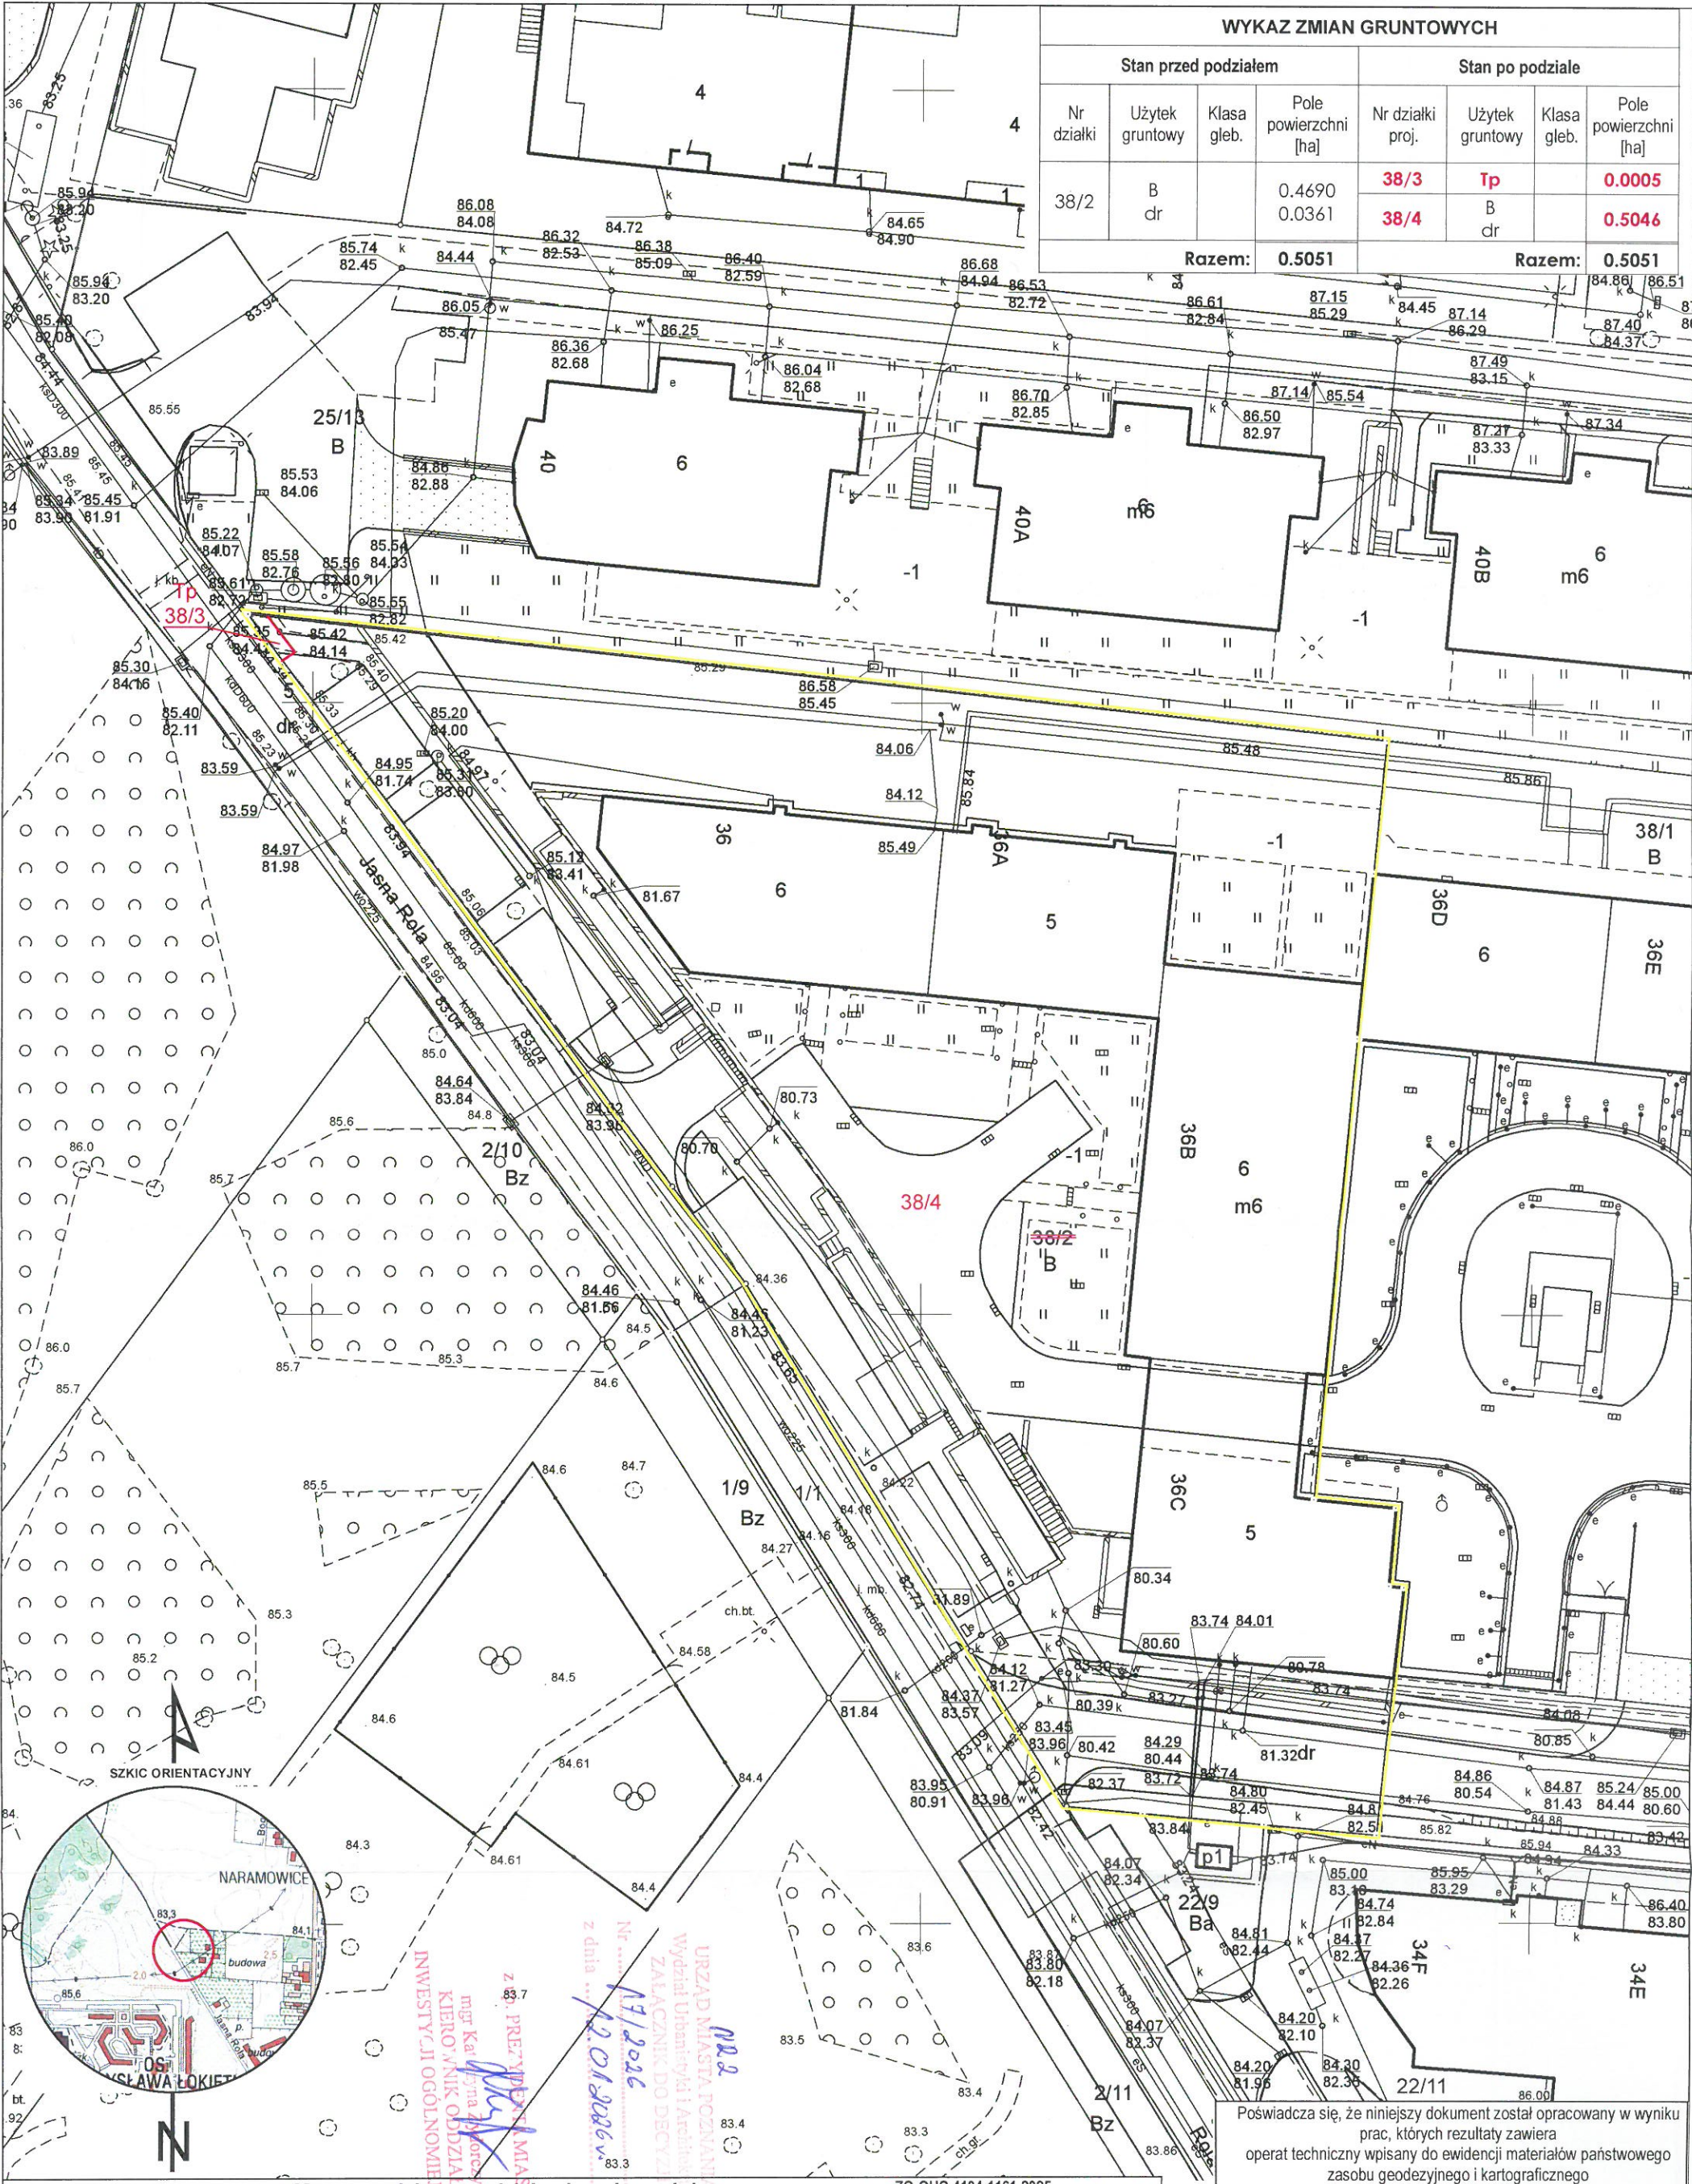

WYKAZ ZMIAN GRUNTOWYCH							
Stan przed podziałem				Stan po podziale			
Nr działki	Użytek gruntowy	Klasa gleb.	Pole powierzchni [ha]	Nr działki proj.	Użytek gruntowy	Klasa gleb.	Pole powierzchni [ha]
38/2	B dr		0.4690 0.0361	38/3	Tp		0.0005
				38/4	B dr		0.5046
Razem:			0.5051	Razem:			0.5051

Mapa z projektem podziału nieruchomości
skala 1 : 500

Województwo wielkopolskie
Powiat: **Miasto Poznań**
Jedn. ewiden. (identyfikator): **Miasto Poznań (306401_1)**
Nazwa obrębu ewid. (identyfikator): **Naramowice (306401_1.0050)**
Numer arkusza mapy: **18**
Numer działki: **38/2**
Księga Wieczysta: **PO1P/00304037/3**
Powierzchnia **0.5051 ha**

Mapa aktualna na dzień 22.03.2025 r.

Urząd Miasta Poznania
Wydział Urbanistyki i Architektury
Załącznik do Decyzji
Nr. ...
z dnia ...
PREZYDENT MIASTA POZNANIA
mgr Katarzyna Zborowska
KIEROWNIK ODDZIAŁU
INWESTYCYJNO-GOSPODARSTWA
MIASTA

USŁUGI GEODEZYJNO – KARTOGRAFICZNE
Mariusz Michalszczak
61-678 Poznań, Os. Wichrowe Wzgórze 22/69
tel. (061) 22-10-215, kom. 501-095-346
Regon 631246132, NIP 972-032-19-55

STEFAN SZUBIŃSKI
GEODETA UPRAWNIENY
Nr upr. geod. 3598

Poświadczam, że niniejszy dokument został opracowany w wyniku prac, których rezultaty zawiera operat techniczny wpisany do ewidencji materiałów państwowego zasobu geodezyjnego i kartograficznego

PREZYDENT MIASTA POZNANIA
P.3064.2025.1590
(Identyfikator ewidencyjny operatu technicznego)
15. 04. 2025
Z up. Prezydenta Miasta Poznania
(Data przyjęcia operatu technicznego do zasobu)
Magdalena Sobczak
(imię, nazwisko, podpis, podpis reprezentujący organ)