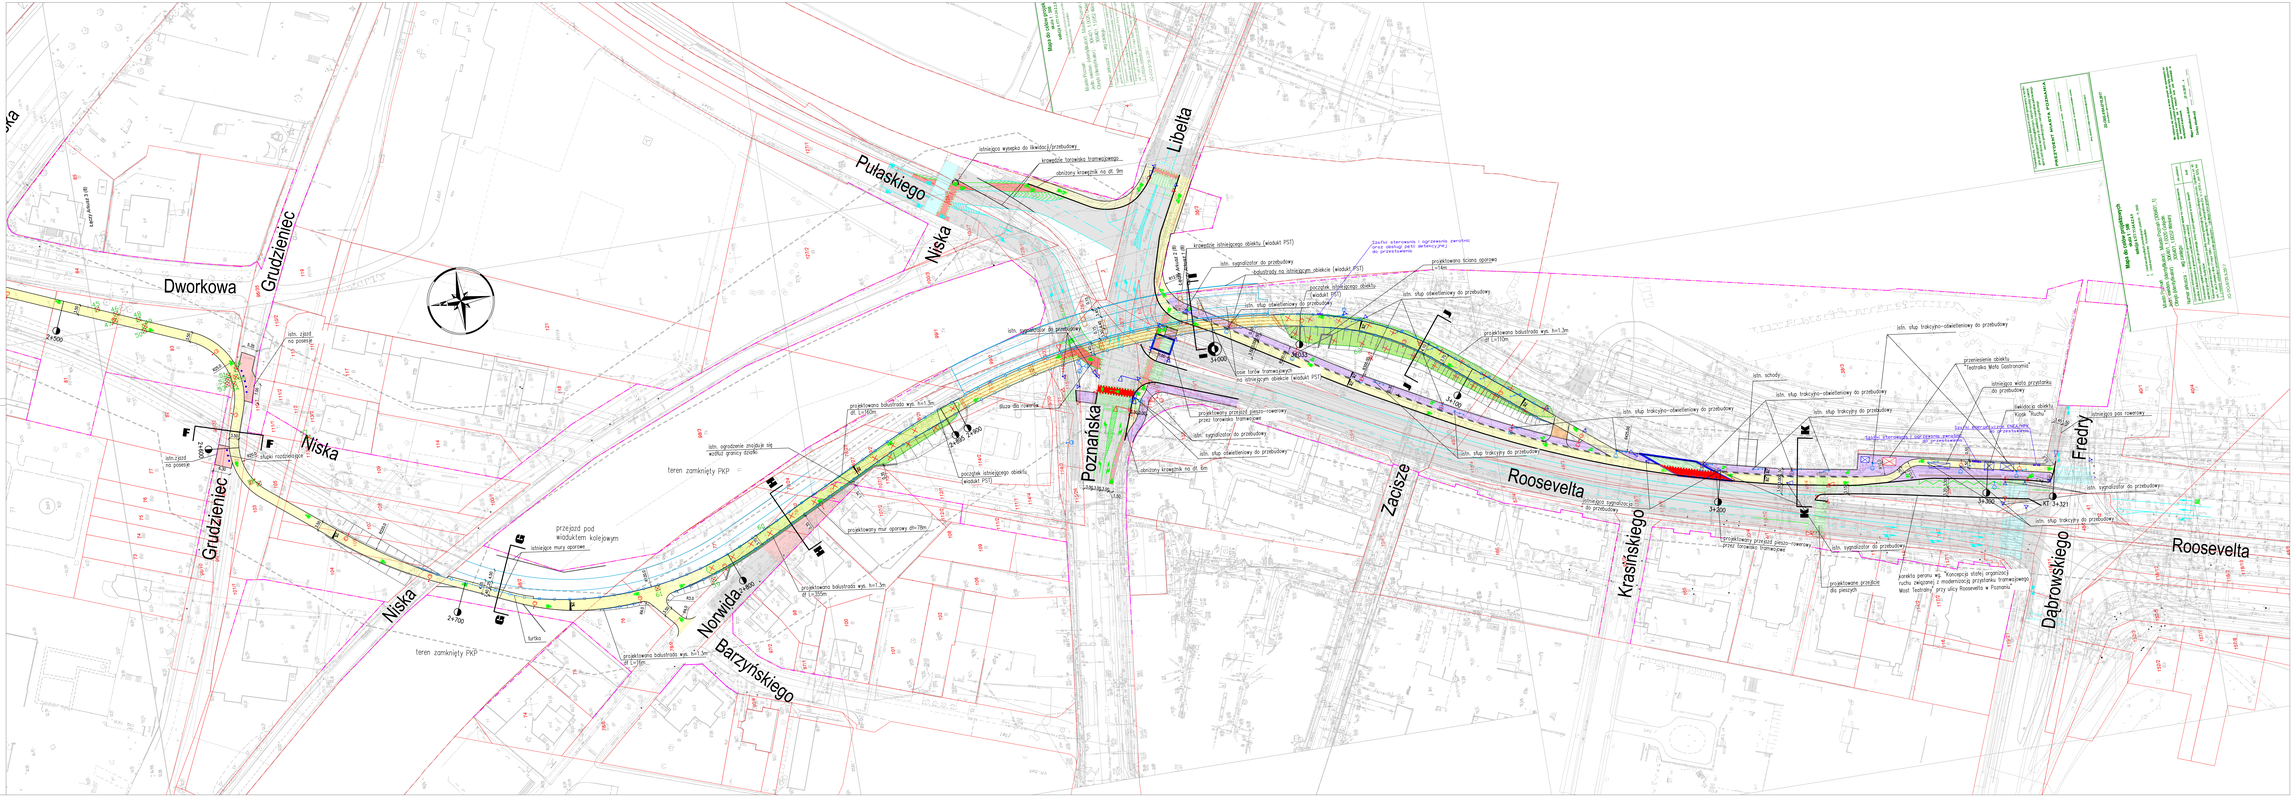
Dworkowa
Grudzieniec
Niska
Pulaskiego
Libelta
Poznańska
Zacisze
Roosevelta
Krasińskiego
Dąbrowskiego
Fredry
Norwida
Barzyńskiego
teren zamknięty PKP
przejazd pod wiaduktem kolejowym
istniejące mury oporowe
istn. zjazd na posesję
istn. słupki rozbiórkowe
istniejąca wysepka do lewobrzeżnej/przebudowy
krawężnik torowiska tramwajowego
obniżony krawężnik na dł. 9m
krawężnik istniejącego obiektu (wiadukt PST)
istn. wysięgnik do przebudowy
balustrada do istniejącym obiekcie (wiadukt PST)
istn. słup oświetleniowy do przebudowy
projektowana ściana oporowa L=14m
projektowana balustrada wys. h=1.3m dł. L=110m
istn. słup trakcyjno-oświetleniowy do przebudowy
istn. schody
przeniesienie obiektu "Restauracja Bistro Gastronomia"
istniejąca wiata przystanku do przebudowy
lokalizacja obiektu "Kiosk Ruchu"
istniejąca pon rowerowy
istn. słup trakcyjny do przebudowy
istn. ogrodzenie znajduje się wzdłuż granicy działki
projektowana balustrada wys. h=1.3m dł. L=100m
dłuższy do rowerów
istniejące wysięgniki do przebudowy
projektowany przejazd pieszo-rowerowy przez torowisko tramwajowe
istniejąca balustrada wys. h=1.3m
projektowany mur oporowy dł=78m
istniejące mury oporowe
furtka
projektowana balustrada wys. h=1.3m dł. L=100m
istniejąca nawierzchnia do przebudowy
projektowane przejście dla pieszych
poprawka pierwszej wg. "Koncepcji stałej organizacji ruchu związanej z modernizacją przystanku tramwajowego Most Teatralny przy ulicy Roosevelta w Poznaniu"
Zasięg sterowania i ogrodzenia zwrotnic oraz obsługi petli detekcyjnej do przekierowania
Zasięg sterowania i ogrodzenia zwrotnic do przekierowania
Zasięg Sterowania i ogrodzenia zwrotnic do przekierowania
ZDM Poznań
ul. Wilczak 17
61-623 Poznań
Nr ew. 1/1 obręb 2-2-01 Śródmieście
Nr ew. 1/1 obręb 2-2-01 Śródmieście
Nr ew. 1/1 obręb 2-2-01 Śródmieście