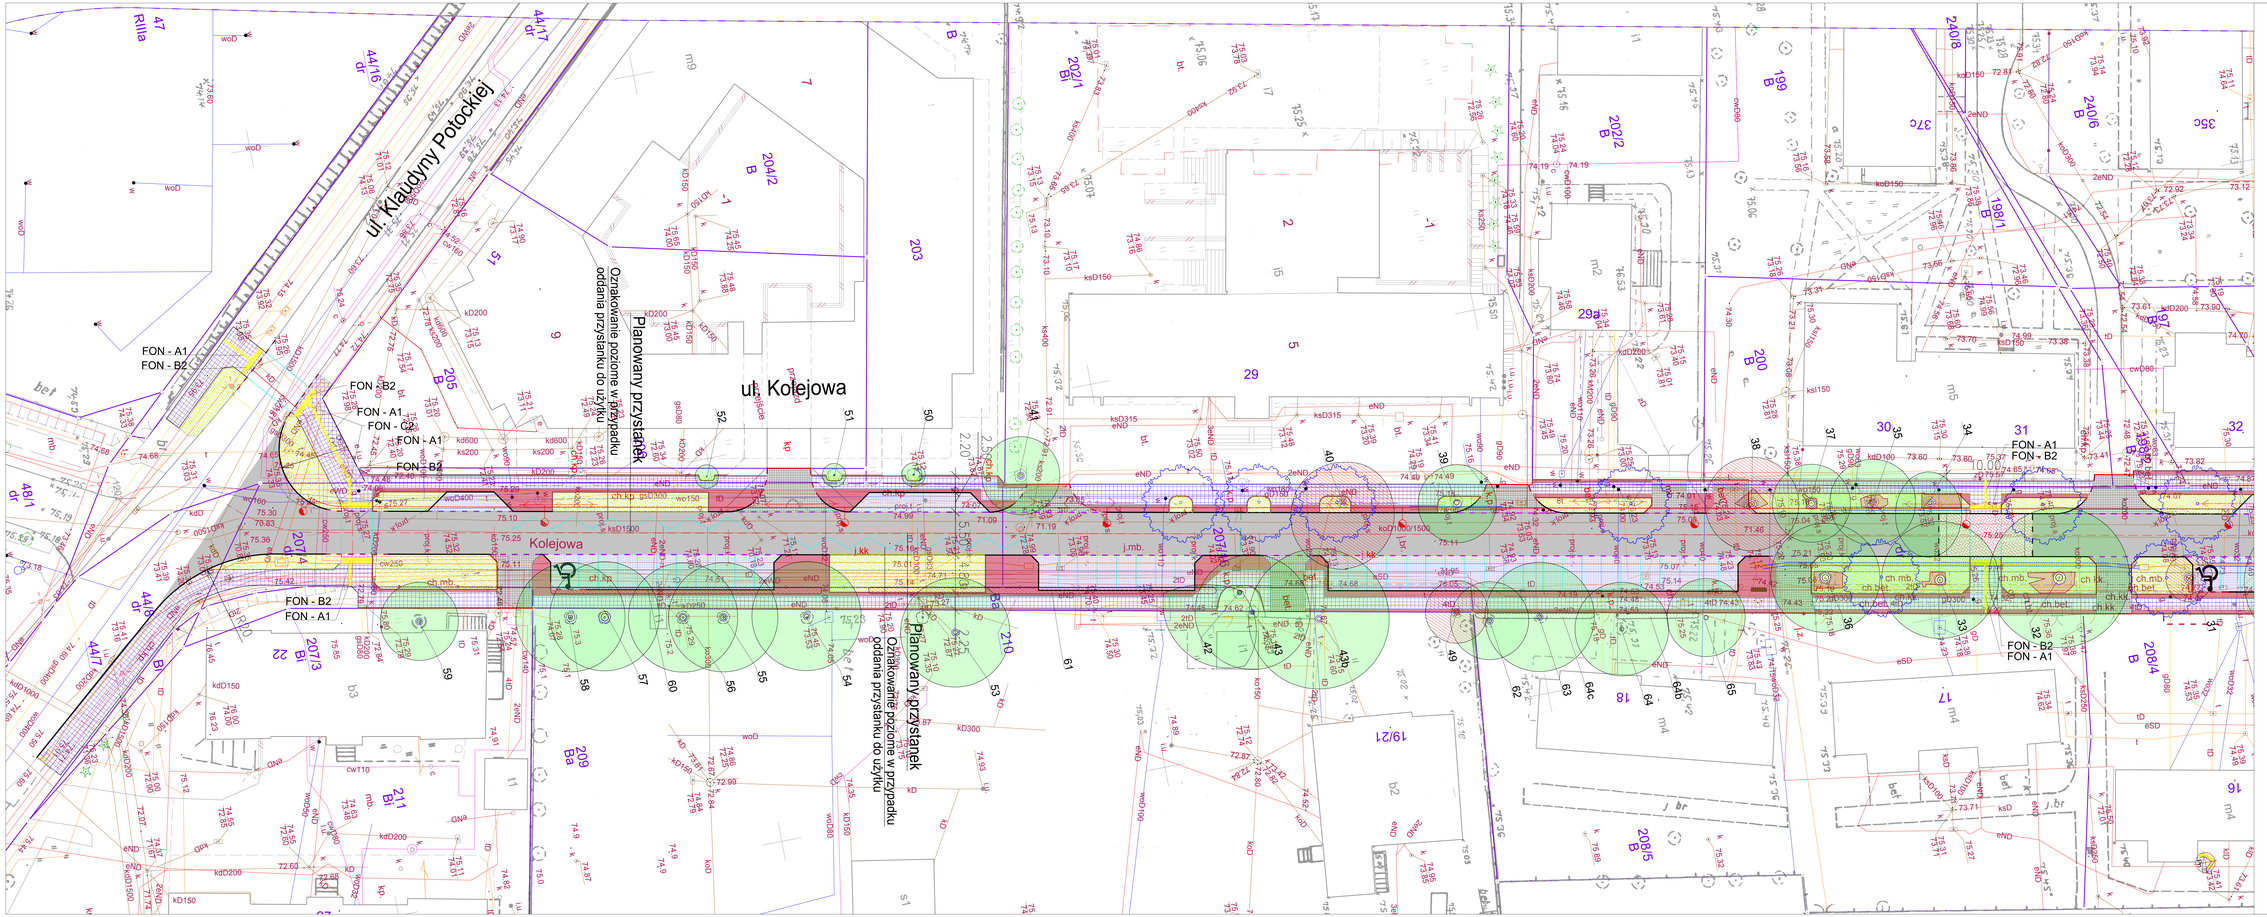

LEGENDA

- Projektowana nawierzchnia pod peronowa
- Projektowana nawierzchnia asfaltowa "jak dla autobusów przystankowych" i przejść dla pieszych z kostki betonowej typu Behaton - kolor czerwony
- Projektowana nawierzchnia z kostki mozaiki podstawowych z kostki naturalnej (z nadzorem)
- Projektowana nawierzchnia zjazdów z kostki betonowej gr. 8 cm - kolor szary
- Projektowana nawierzchnia chodnika z płyt betonowych 60x60x7 cm - kolor szary
- Projektowana nawierzchnia chodnika z płyt kamiennych (z nadzorem)
- Projektowana nawierzchnia chodnika i zjazdu z kostki granitowej 8x17 cm
- Projektowany tekst zdarzeń
- Projektowana krawężnik kamienny 20x30 cm wystający 12 cm (połączone z nadzorem)
- Projektowana krawężnik przyjazdowy kamienny wystający 18 cm
- Projektowana krawężnik betonowy 20x30 cm, wystający 8 cm
- Projektowana krawężnik betonowy 20x30 cm wystający 12 cm
- Projektowana krawężnik kamienny obniżony 2 cm na przejściach dla pieszych (połączone z nadzorem)
- Projektowana ława betonowa pod krawężnik 20x30 cm
- Projektowany ściek betonowy 12x25 cm
- Projektowana obramowanie z kostki niebarwionej (z nadzorem)
- Projektowane obrzeże 8x20 cm
- Projektowana ulewka
- Projektowany kanał technologiczny
- Projektowany przewód
- Projektowana informacja faktyczna
- Projektowany słupek
- Projektowana ławka
- Dolewa skrzyżowa do zachowania i zabezpieczenia
- Kolewa skrzyżowa do zachowania i zabezpieczenia
- Dolewa skrzyżowa do wymiany
- Kolewa skrzyżowa do wymiany
- Dolewa do przesłonięcia
- Kolumna
- Pion
- Przewód kanalizacji
- Wysokość kolumny drzew*
- *Zgodnie z projektem branży sanitarnej
- ** Kolumna projektowa drzew wymagana przed nasadzeniu drzewkiem
- Projektowane nasadzenia

PROSYSTEM
Biuro Projektowo - Realizacyjne Inwestycji
ul. Wrzesińska 54 lok. 2, 60-462 Poznań
tel. 61 8 22 66 66, fax. 61 8 22 66 67
e-mail: biuro@prosystem.poznan.pl

Investor / Inwestor: pim
POZNAŃSKIE INWESTYCJE MIEJSKIE Sp. z o.o.
61-831 Poznań, Plac Wiosny Ludów 2

Branch / Branża	Project Phase / Etap opracowania
DROGOWA	KONCEPCJA

Investment / address
Nazwa inwestycji / adres

Rozbudowa ul. Kolejowej w Poznaniu
(od ul. Klaudyny Potockiej do ul. Gąsiorowskich)

Theme / Temat

PROJEKT DROGOWY

Collaborators / Zespół projektowy		Number of qualification decision / Numer uprawnień	Signature / Podpis
Project designer / Projektował	mgr inż. Andrzej Tążów	WKP/DI/2/POD/04	
Supervising designer / Sprawdził	mgr inż. Michał Wertelski	-	
Supervising designer / Sprawdził	inż. Marcin Żok	-	
Administrative specialist / Specjalista	mgr inż. Rafał Kupś	BP-N-0242/2979	
Director / Dyrektor	mgr inż. Julian Kaluba	68/87/Pw	

PLAN SYTUACYJNY
Arkusz 1

Project number / Numer projektu	Date / Data	Scale / Skala	Number sheet/S / Numer arkusz
80/2018	09.2019	1: 200	2:1

Version / Wersja: "A"

Attention ! All rights reserved. ! Wszelkie prawa zastrzeżone ! Przekazanie lub wykorzystywanie niezgodnie z przeznaczeniem i bez zgody B.P. - S.C. PROSYSTEM zabronione !