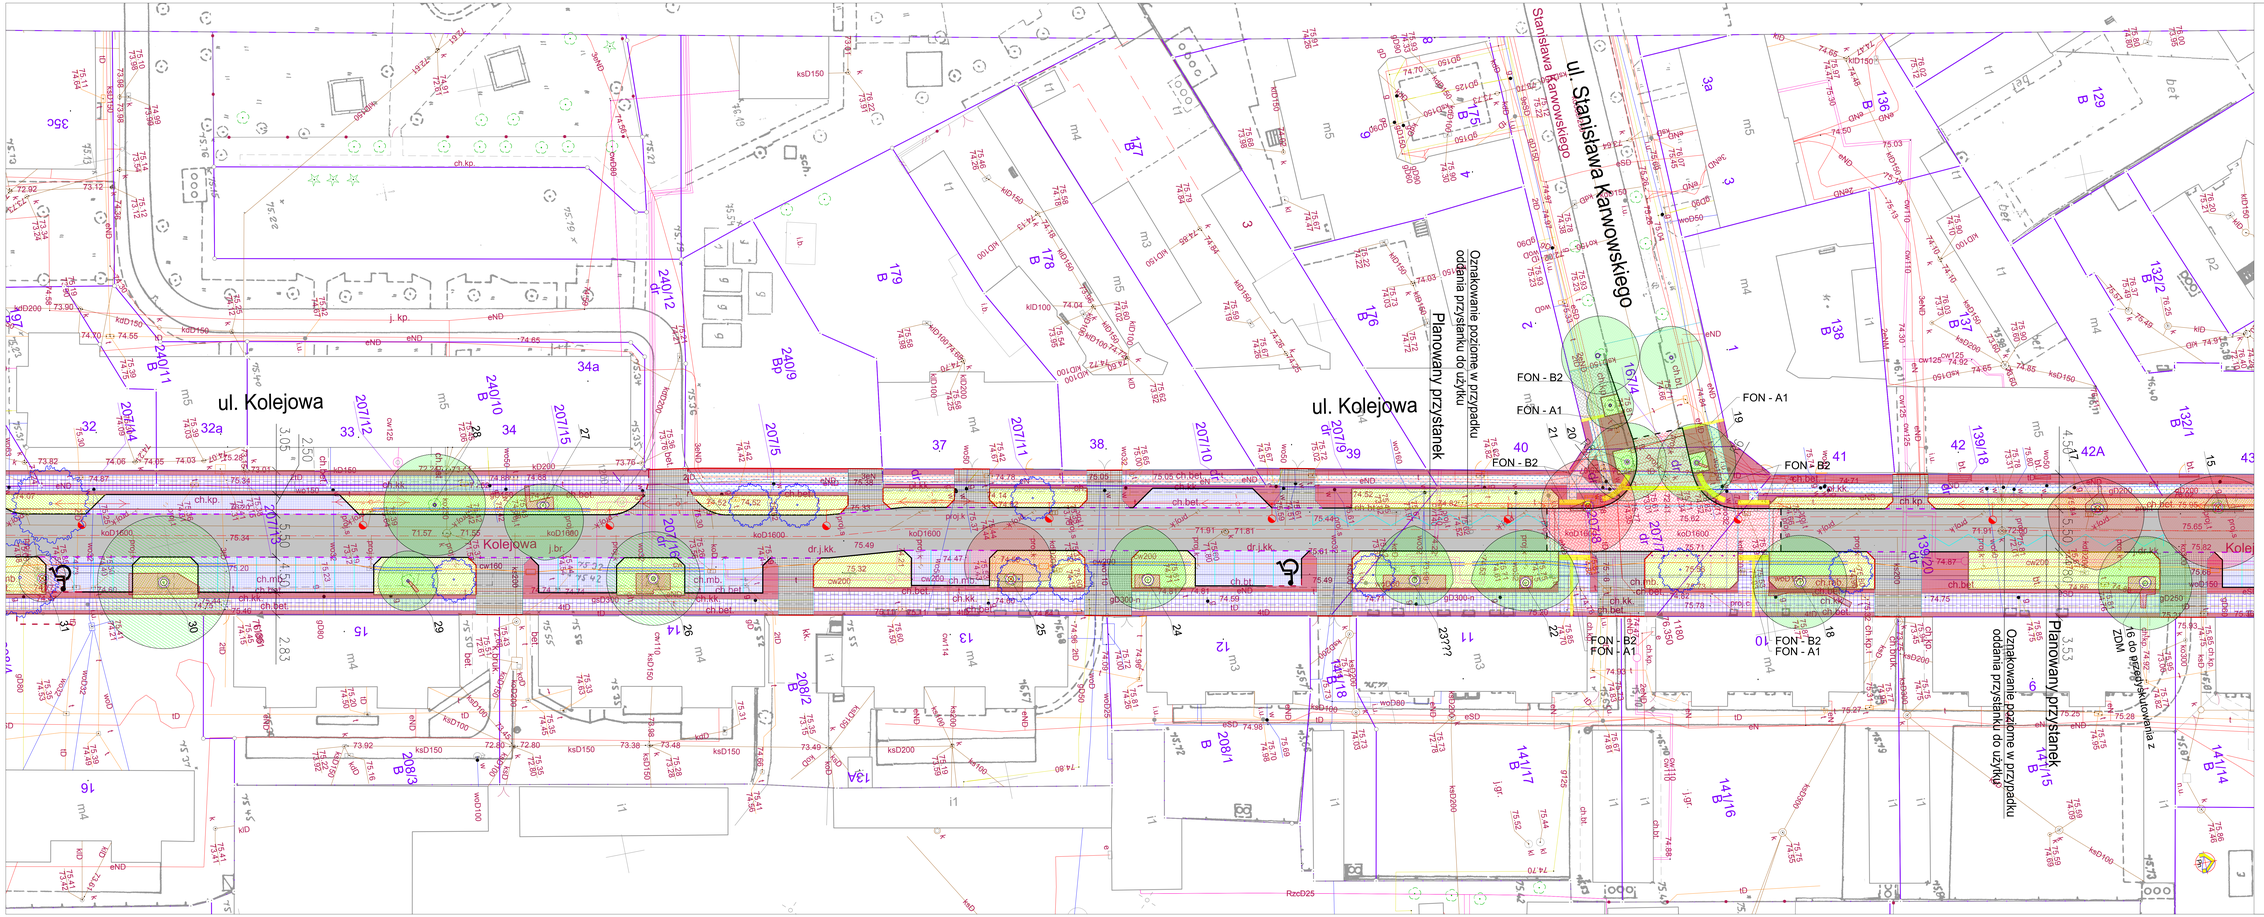

LEGENDA

- Projektowana nawierzchnia jezdni asfaltowa
- Projektowana nawierzchnia wysp oraz separatorów wnętrzowych (zieleń bez pasyzyn z kostki betonowej typu Behaton - kolor czarnoszary)
- Projektowana nawierzchnia mapy podstępczych z kostki nadrukowej (z nadpisów)
- Projektowana nawierzchnia opaski z kostki (opaskę 30x30 cm)
- Projektowana nawierzchnia chodnika z płyt betonowych 30x30x7 cm - kolor szary
- Projektowana nawierzchnia chodnika z płyt kamiennych (z nadpisów)
- Projektowana nawierzchnia chodnika i zatoczki z kostki granitowej 9x11 cm
- Projektowany teren zielony
- Projektowana krawężnik kamienny 20x30 cm wystający 12 cm (częściowo z nadpisów)
- Projektowana krawężnik pozostawiony wystający 18 cm
- Projektowana krawężnik kamienny 20x30 cm, wystający 6 cm (częściowo z nadpisów) - wysokość krawężnika 12 cm
- Projektowana krawężnik kamienny obniżony 2 cm na przejściach dla pieszych (częściowo z nadpisów)
- Projektowany krawężnik kamienny 15x25 cm
- Projektowany ujęcie kanaszczy 12x25 cm
- Projektowane obramowania z kostki (częściowo z nadpisów)
- Projektowane obrzeże 8x30 cm
- Projektowane ukształtowanie
- Projektowany kanał technologiczny
- Projektowany przepust
- Projektowana informacja faktoryzowa
- Projektowany słupek
- Projektowana ławka
- Drzewo istniejące do zachowania i zabezpieczenia
- Krzew istniejący do zachowania i zabezpieczenia
- Drzewo istniejące do usunięcia
- Krzew istniejący do usunięcia
- Drzewo do przesadzenia
- Kolizja
- Pas
- "Drzewa ocenzowane"
- "Wycalenie korzenia drzew"

* Grzybnia pnia i podstawa pnia kopcia pień i korzeniami

* Kolizja ograniczona dzięki kopaniu ponad nasycnicą chodnika

- Projektowane nasadzenia

Investor / Inwestor: pim POZNAŃSKIE INWESTYCJE MIEJSKIE Sp. z o.o. 61-831 Poznań, Plac Wiosny Ludów 2			
Branch / Branża: DROGOWA	Project Phase / Stadium dokumentacji: KONCEPCJA		
Investment / address Nazwa inwestycji / adres: Rozbudowa ul. Kolejowej w Poznaniu (od ul. Klaudyny Potockiej do ul. Gąsiorowskich)			
Title / Tytuł: PROJEKT DROGOWY			
Contributors / Zespół projektowy		Number of qualification certificate / numer uprawnień	Signature / Podpis
Main designer / Projektant	mgr inż. Andrzej Tążów	WKP/0024/POOD/04	
Designer / Projektant Specjalność	mgr inż. Michał Wertelski	-	
Designer / Projektant Specjalność	inż. Marcin Żak	-	
Designer / Projektant Specjalność	mgr inż. Rafał Kupś	SP-N-034/2/879 z ograniczeniami do projektowania zieleni	
Designer / Projektant Specjalność	mgr inż. Julian Kałuba	SS/ST/Pw	
Drawing description / Treść rysunku: PLAN SYTUACYJNY Arkusz 2			
Project number / Numer projektu: 80/2018	Date / Data: 09.2019	Scale / Skala: 1: 200	Number drawing / Numer rysunku: 2.2
Version / Wersja: "A"			

Zabroniony i bez zgody zezwolenia. / Prawa autorskie zastrzeżone / Przekazanie lub wykorzystanie niniejszego i przechowywanie i kopiowanie BY - N - PROSYSTEM zabronione.