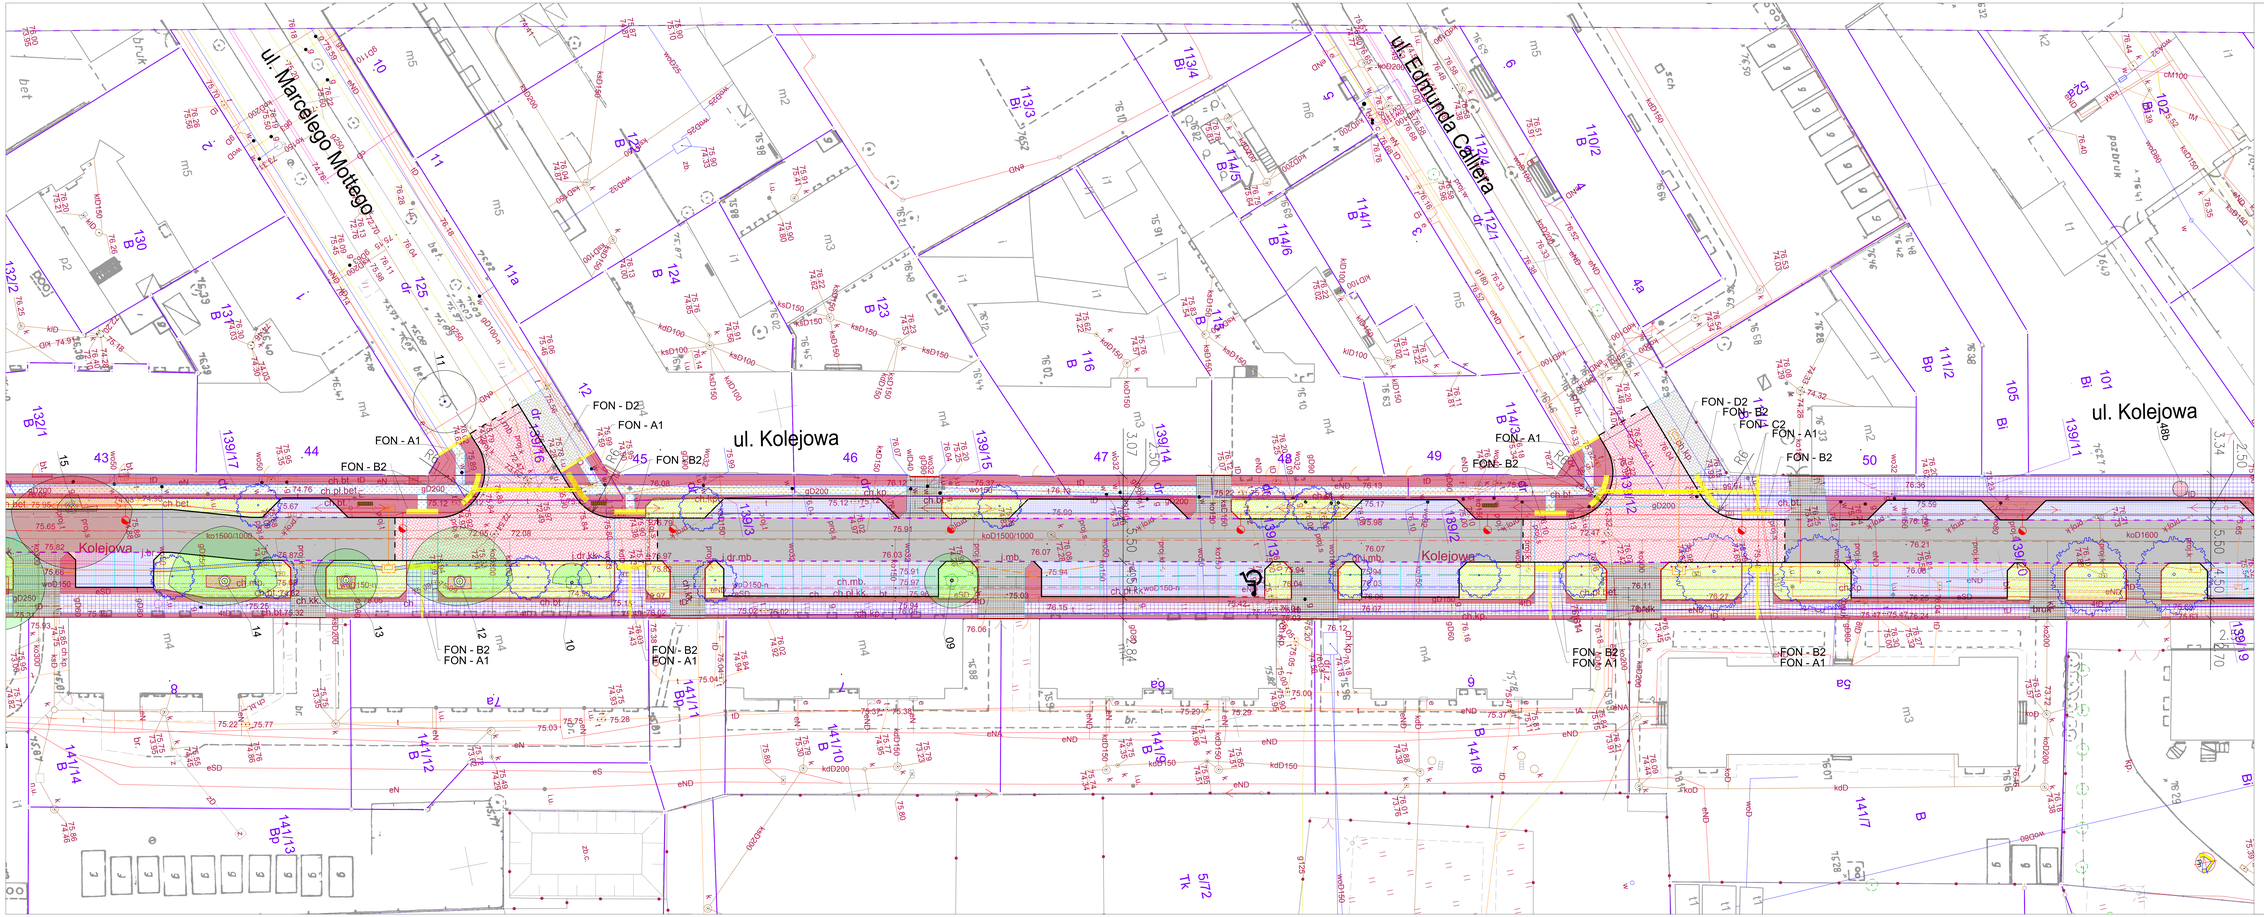

LEGENDA

- Projektowana nawierzchnia jezdni asfaltowa:
  Projektowana nawierzchnia jezdni asfaltowaporowata warstwowa*: ceraset dla powyższej z kostki betonowej typ- Behaton - kolor czarnoszary
  Projektowana nawierzchnia miejsc postojowych z kostki czarnej (z kostki)
- Projektowana nawierzchnia opaski z kostki ciętej szarej (z kostki)
- Projektowana nawierzchnia chodnika z płyt betonowych 30x30x7 cm - kolor szary
- Projektowana nawierzchnia chodnika z płyt kamiennych (z kostki)
- Projektowana nawierzchnia chodnika z zabruku z kostki granitowej 9x11 cm
- Projektowany kanał zielony
- Projektowana krawężnik kamienny 20x30 cm wystający 12 cm (projektowany z kostki)
- Projektowana krawężnik pozostawiony wystający 15 cm
- Projektowana krawężnik kamienny 20x30 cm, wystający 6 cm (projektowany z kostki) - wysokość krawężnika 0-2 cm
- Projektowana krawężnik kamienny obniżony 2 cm na przejściach dla pieszych (projektowany z kostki)
- Projektowany krawężnik kamienny 15x25 cm
- Projektowany ujęcie kanalizacyjne 12x25 cm
- Projektowane obramowania z kostki (ciętej) (z kostki)
- Projektowane obrzeże 8x30 cm
- Projektowane ukształtowanie
- Projektowany kanał technologiczny
- Projektowany przepust
- Projektowane informacja faktoryzowa
- Projektowany słupek
- Projektowana tablica
- Drzewo istniejące do zachowania i zabezpieczenia
- Krzewy istniejące do zachowania i zabezpieczenia
- Drzewo istniejące do usunięcia
- Krzewy istniejące do usunięcia
- Drzewo do przesadzenia
- Kosze
  Ławki
  Stojaki rowerowe*
  Wysokiej kontrastowy drzew**
- *Zgodnie pkt. 4 protokołu pracy kącza pieś i rowerowej
- ** Kosze ulokowane wzdłuż wydzielonej ścieżki rowerowej chodnika
- Projektowane nasadzenia

PROSYSTEM
Biuro Projektowe i Nadzoru Inwestycji
ul. Wodociągowa Kmiecińska 30/73, 60-682 Poznań,
tel.+48 (61) 866 18 - 00, fax: +48 (61) 866 18 - 18
NIP 779-14-14-310 REGON 630 - 080 - 80
e-mail: biuro@prosystem-poznan.pl

Inwestor / Investor: pim — POZNAŃSKIE INWESTYCJE MIEJSKIE Sp. z o.o., 61-831 Poznań, Plac Wiosny Ludów 2

Branża / Branch: DROGOWA — Projekt Planu / Stadium Dokumentacji: KONCEPCJA

Inwestycja / Address: Rozbudowa ul. Kolejowej w Poznaniu (od ul. Klaudyny Potockiej do ul. Gąsiorowskich)

Temat / Subject: PROJEKT DROGOWY

Uprawnienia / Deegree of qualification	Nazwisko i nr uprawnienia / Surname and number	Podpis / Signature
Główny Projektant / Designer	mgr inż. Andrzej Tajcner	WKP/0024/POOD/04
Projektant / Designer Sanitarny / Sanitary	mgr inż. Michał Wertelecki	-
Projektant / Designer Elektryczny / Electrical	inż. Marcin Żok	-
Projektant / Designer Sprawdzający / Checker	mgr inż. Rafał Kupś	SP-N-E/4423/979 w ograniczeniach do instalacji i urządzeń elektrycznych o napięciu do 1 kV włącznie
Kierownik / Director	mgr inż. Julian Kałuba	SS/57/Pw

Tytuł / Title: PLAN SYTUACYJNY
Arkusz 3

Numer projektu / Number of project	Data / Date	Skala / Scale	Numer arkusza / Number of sheet
80/2018	09.2019	1: 200	2:3

Format / Format: "A"

Zabrania się kopiowania. / Prawa do projektu zastrzeżone / Prawa autorskie zastrzeżone / Prawa do wykorzystywania nieograniczone z przekazywaniem / Nie wolno ID "A" / Nr. PROJ/2018/DR zabezpieczone