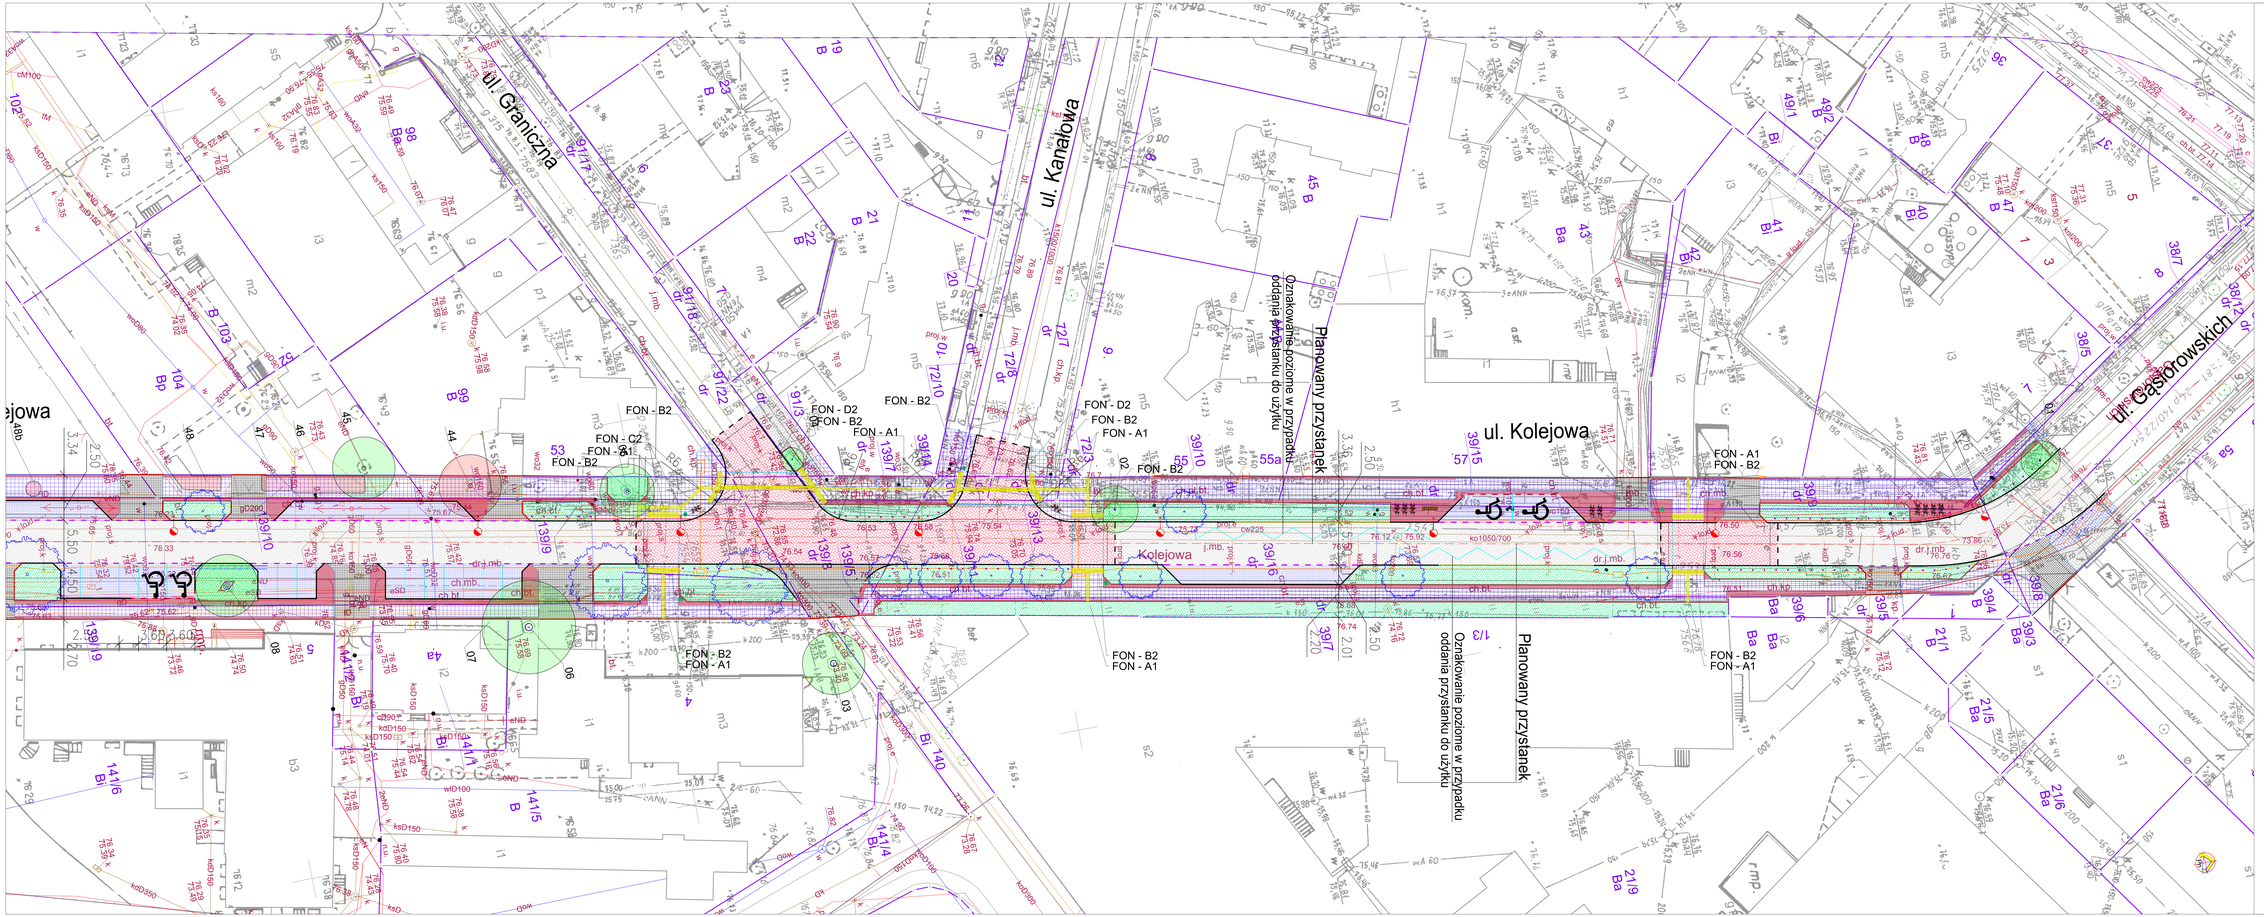

LEGENDA

- Projektowana nawierzchnia jezdni asfaltowa
- Projektowana nawierzchnia jezdni wraz z dostosowaniem wiaduktowym - ustalić dla poszczególnych kredki kolorowej typu - Bethanit - kolor czerwony
- Projektowana nawierzchnia mapy podstawowych z kredki niebieskiej (z nadpisem)
- Projektowana nawierzchnia opaski z kredki ciąłowej (z nadpisem)
- Projektowana nawierzchnia chodnika z płyt betonowych 30x30x7 cm - kolor szary
- Projektowana nawierzchnia chodnika z płyt kamiennych (z nadpisem)
- Projektowana nawierzchnia chodnika z zabruku z kostki granitowej 9x11 cm
- Projektowany teren zielony
- Projektowana krawężnik kamienny 20x30 cm wystający 12 cm (zagłębiony z nadpisem)
- Projektowana krawężnik betonowy wystający 15 cm
- Projektowana krawężnik kamienny 20x30 cm, wystający 8 cm
- Projektowana krawężnik kamienny obniżony 2 cm na przejściach dla pieszych (zagłębiony z nadpisem)
- Projektowana krawężnik kamienny 15x25 cm
- Projektowany ściętnik betonowy 12x25 cm
- Projektowane obramowania z kostki (zagłębiony z nadpisem)
- Projektowane obrzeże 8x30 cm
- Projektowane obrzeże
- Projektowany kanał technologiczny
- Projektowany przepust
- Projektowana informacja faktoryzowa
- Projektowany słupek ZNT-D-H-O-LA-PA/ON-TO-TZ
- Projektowana bariera LHN-D-CH-O-LPL/N
- Projektowany słupek miejscowy STO-D-SO/HO-ULP/LS/PA-TO-TZ
- Projektowany kosz na śmieci KOS-D-SO-LA-PL/N
- Drzewo istniejące do zachowania i zabezpieczenia
- Krzewy istniejące do zachowania i zabezpieczenia
- Drzewo istniejące do usunięcia
- Krzewy istniejące do usunięcia
- Krzewy
- Pas
- Nasyp (wysokość)
- Wysokość korzenia drzewa*
- *Dyrektna pow. z podstawą przy kolizjach pień z korzeniem
- ** Kolizja układowa drzewa wystające przed nawierzchnią chodnika
- Projektowane nasadzenia

Inwestor / Investor: pim POZNAŃSKIE INWESTYCJE MIEJSKIE Sp. z o.o. 61-831 Poznań, Plac Wiosny Ludów 2			
Branża / Branch: DROGOWA	Projekt Fazowy / Stadium Dokumentacji: KONCEPCJA		
Inwestycja / Address: Rozbudowa ul. Kolejowej w Poznaniu (od ul. Klasztornej Potockiej do ul. Gąsiorowskich)			
Tytuł / Name: PROJEKT DROGOWY			
Projektowanie / Design projektowy		Nazwisko i pieczątka / Name, surname	Sprawdzenie / Review
Kier. Zespołu / Project Leader	mgr inż. Andrzej Tajcher	WKP/DG/DP/OD/04	
Sprawdzenie / Designer Checked	mgr inż. Michał Wertelski	-	
Sprawdzenie / Designer Checked	inż. Marcin Żok	-	
Kier. Zespołu / Specialist	mgr inż. Rafał Kupś	SP-N-EH/23/79 w zakresie drogowym bez ograniczeń	
Kier. Zespołu / Director	mgr inż. Julian Kałuba	SS/ST/Pw	
Uzgodnienie / Credit Opinion			
PLAN SYTUACYJNY Arkusz 4			
Projekt Inwestycji / Number of project: 80/2018	Data / Date: 01.2020	Skala / Scale: 1: 200	Numer Arkuszu / Number of sheet: 2.4
Format: 594x841 A1			

PROSYSTEM Biuro Projektów i Realizacji Inwestycji
ul. Bolesława Śmiałego 30/15, 60-682 Poznań
tel.: (+48) 61 867 19 - 00 fax: (+48) 61 867 19 - 99
www.prosystem.com.pl
e-mail: biuro@prosystem.poznan.pl

Zabrania się kopiowania i udostępniania osobom trzecim bez zgody BP "J" Sp. z PROSYSTEM odpowiedzialności.