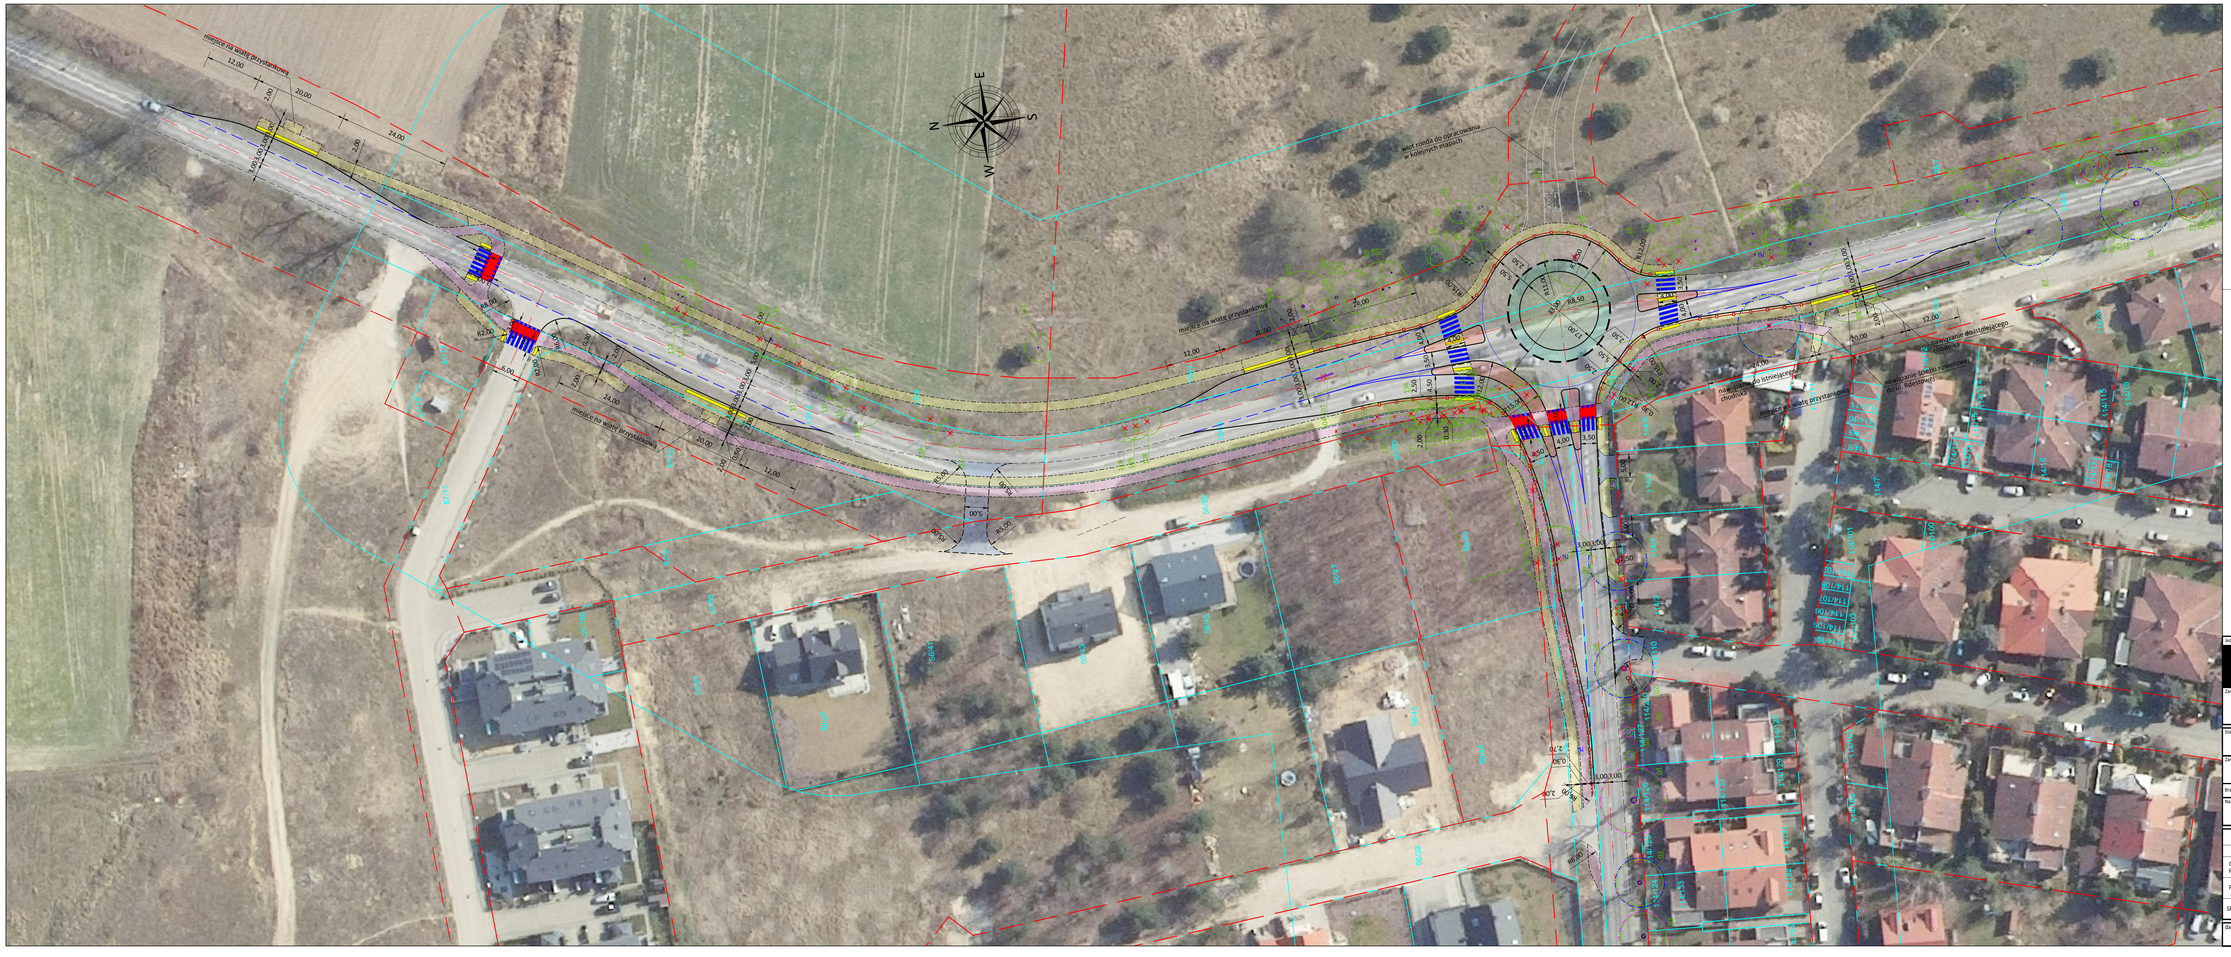
N
E
S
W
miejsce na wiatę przystankową
wjazd czasowy do opracowania w kolejnych etapach
Chodnik
Projektowane ogrodzenie ogrodzenia
Projektowane ogrodzenie ogrodzenia
Projektowane ogrodzenie ogrodzenia