
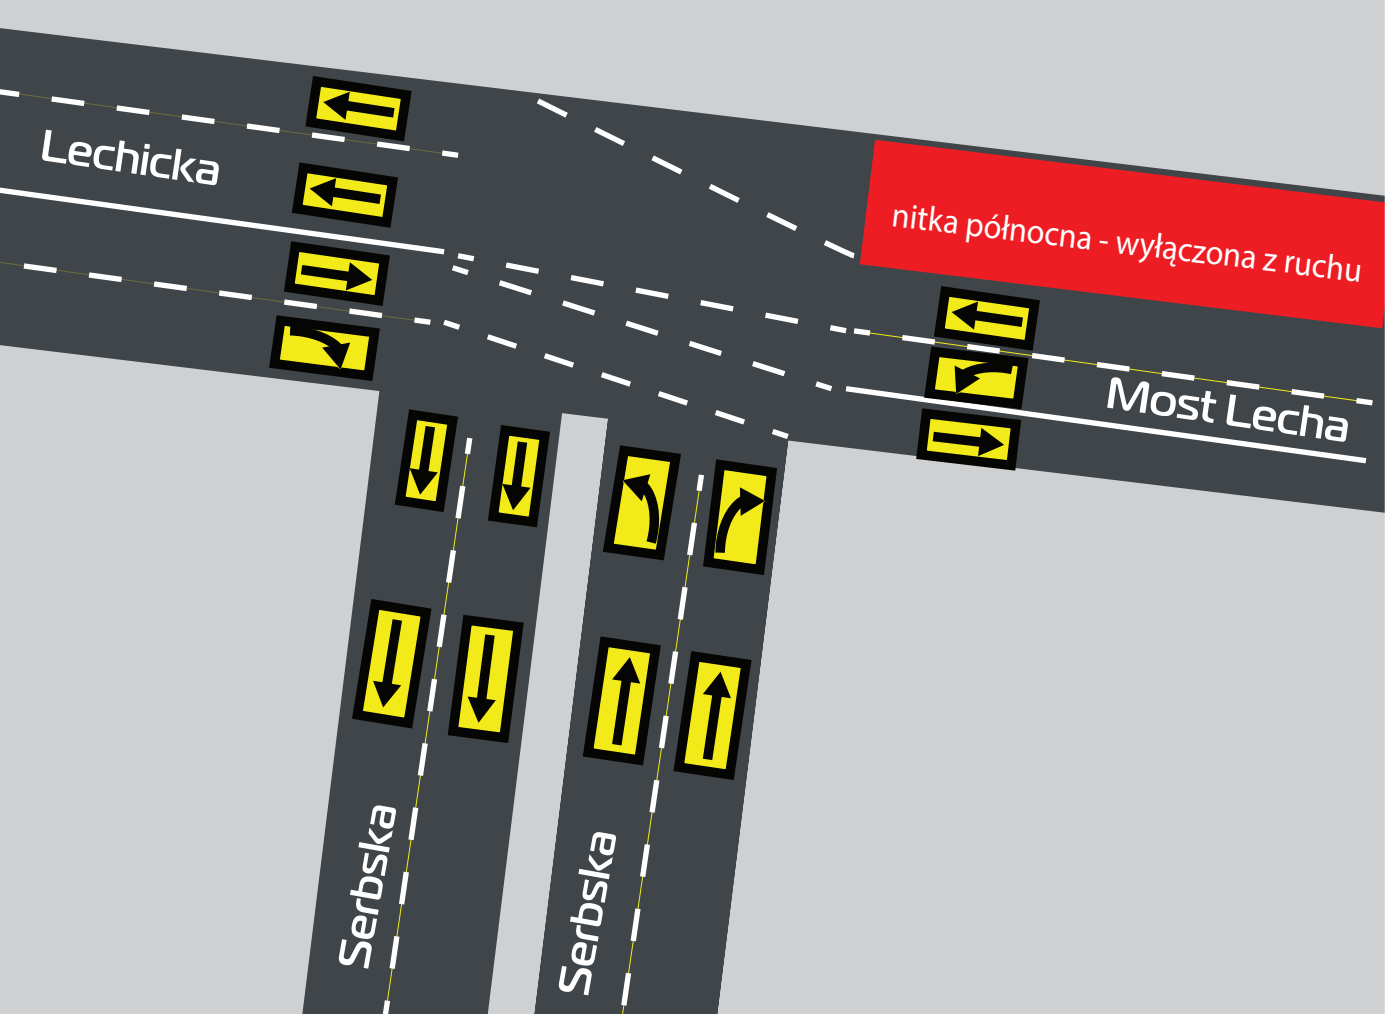


nitka północna - wyłączona z ruchu

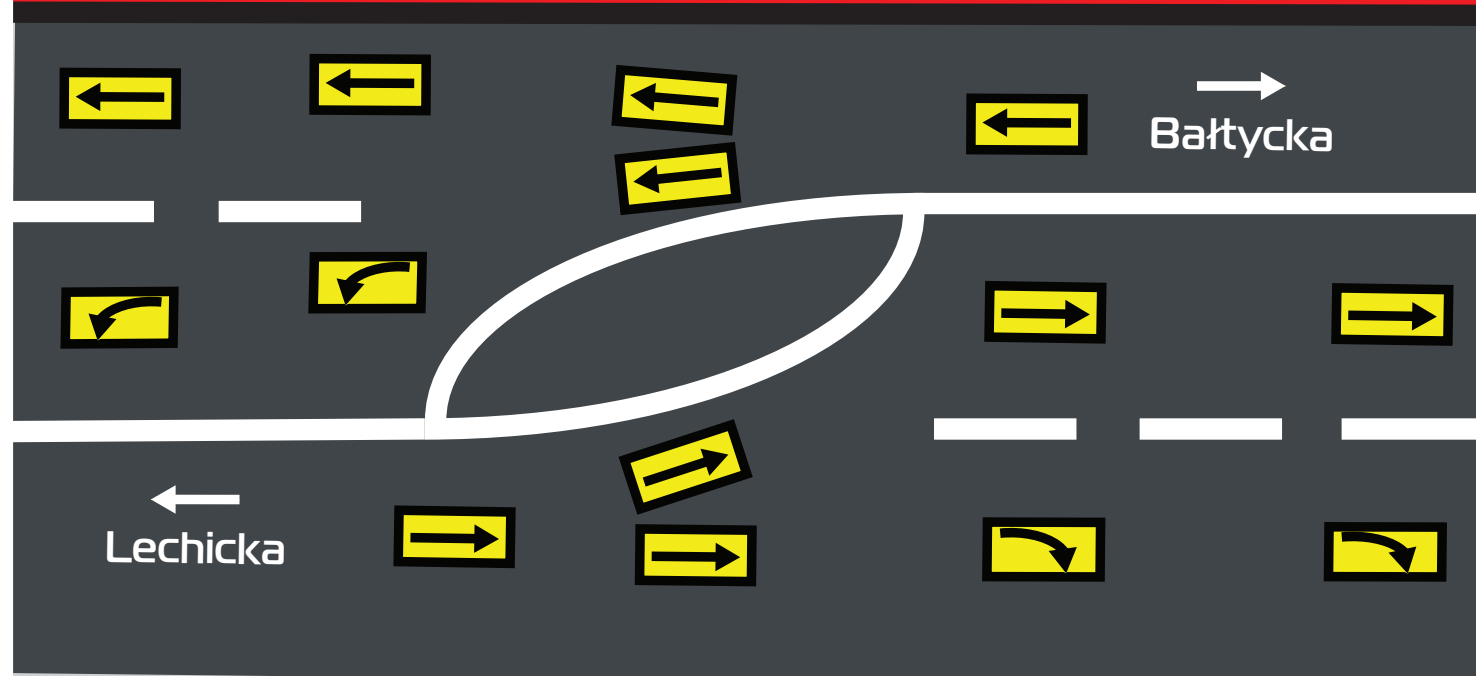


Poglądowy schemat organizacji ruchu podczas przebudowy Mostu Lecha

 - zakres inwestycji

 - wyszczególnione obszary



Poznańskie Inwestycje Miejskie

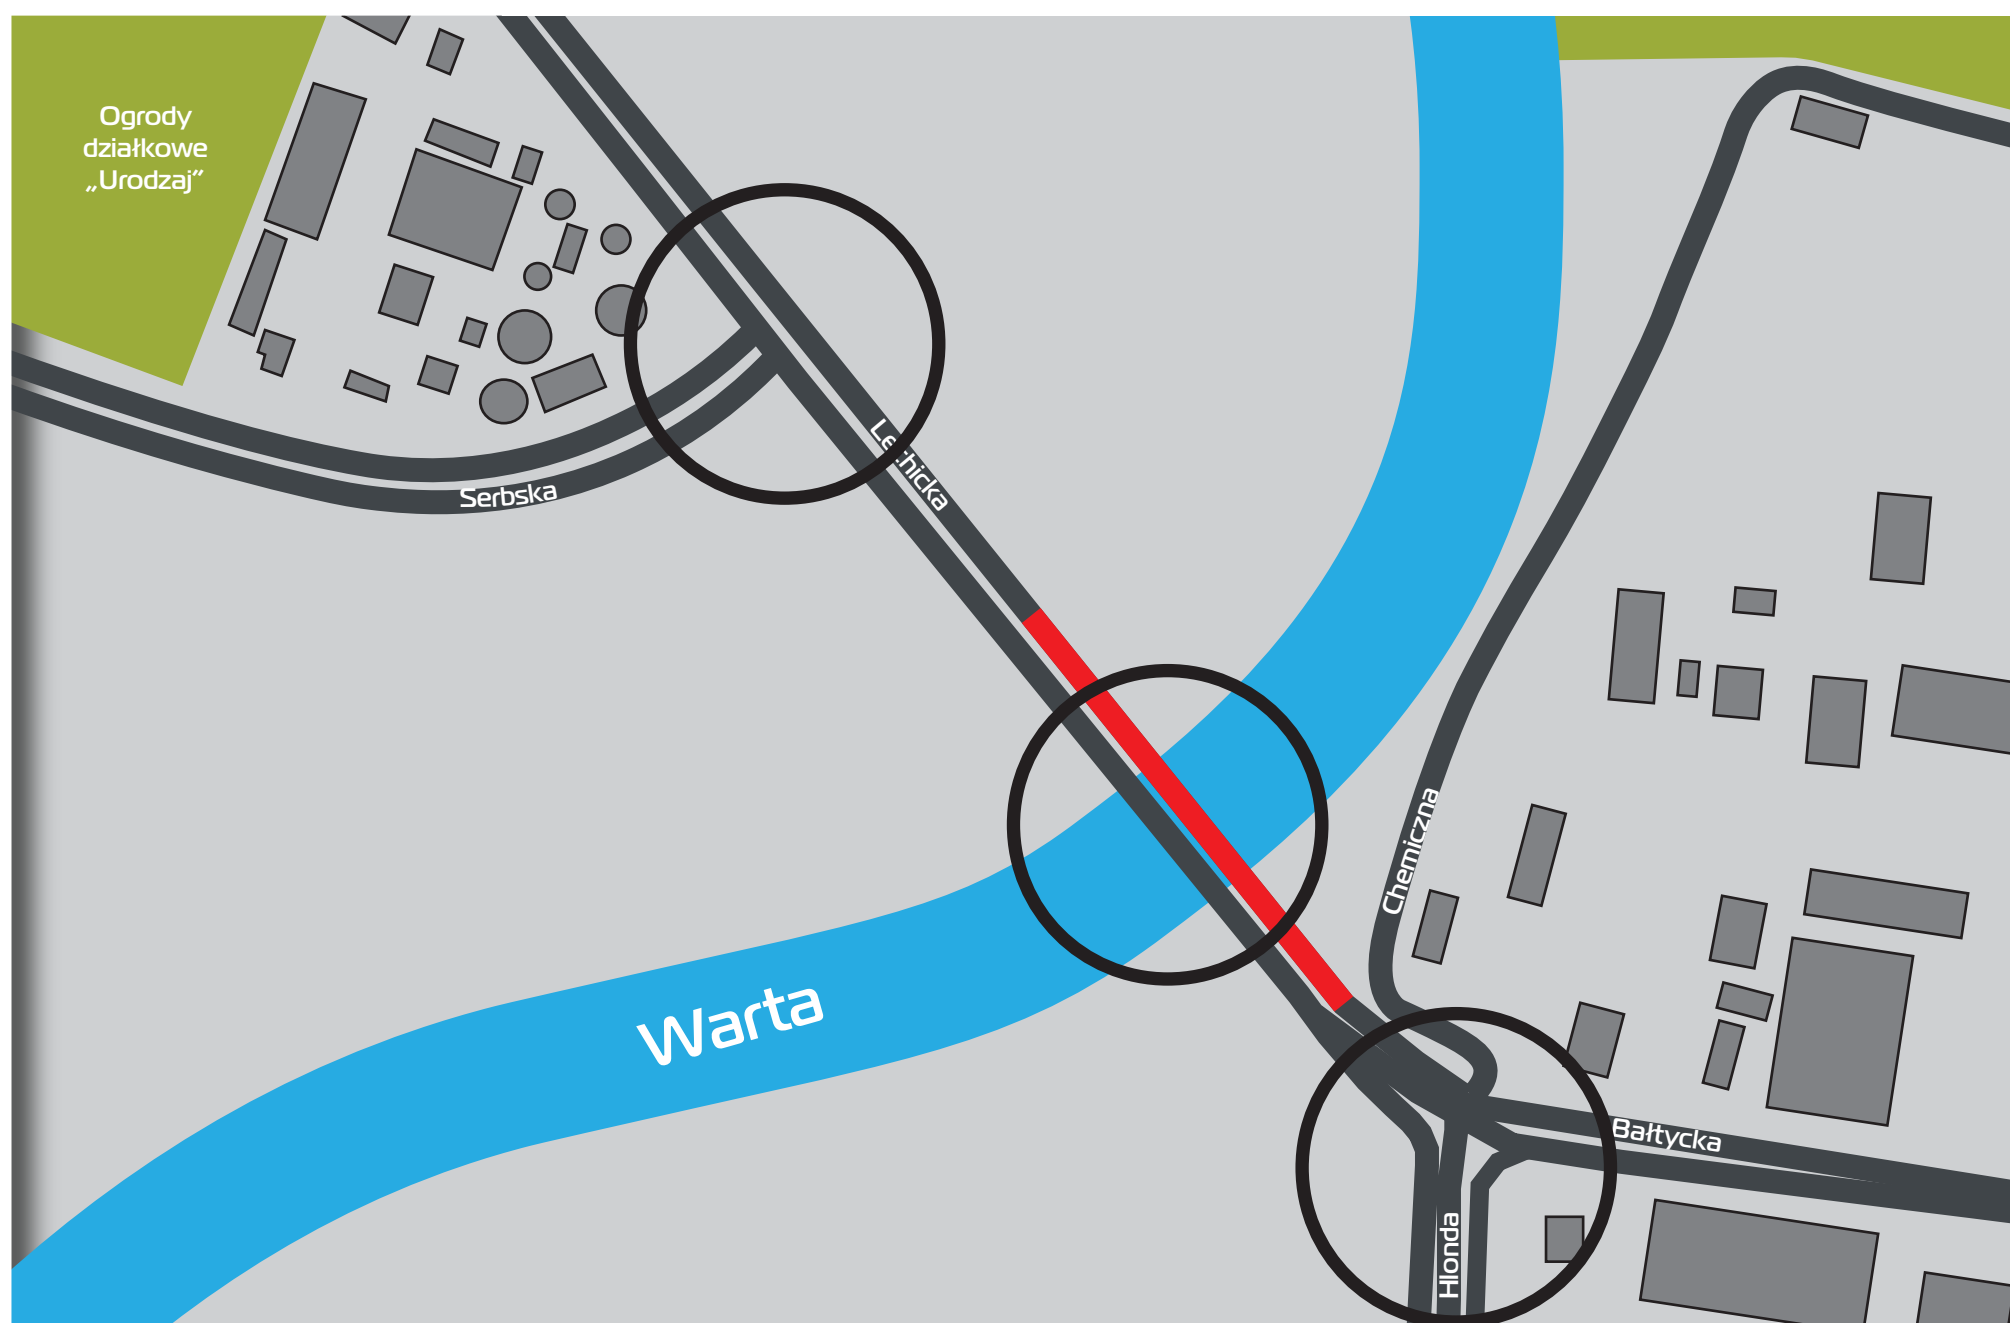

nitka północna - wyłączona z ruchu

