Etap 1

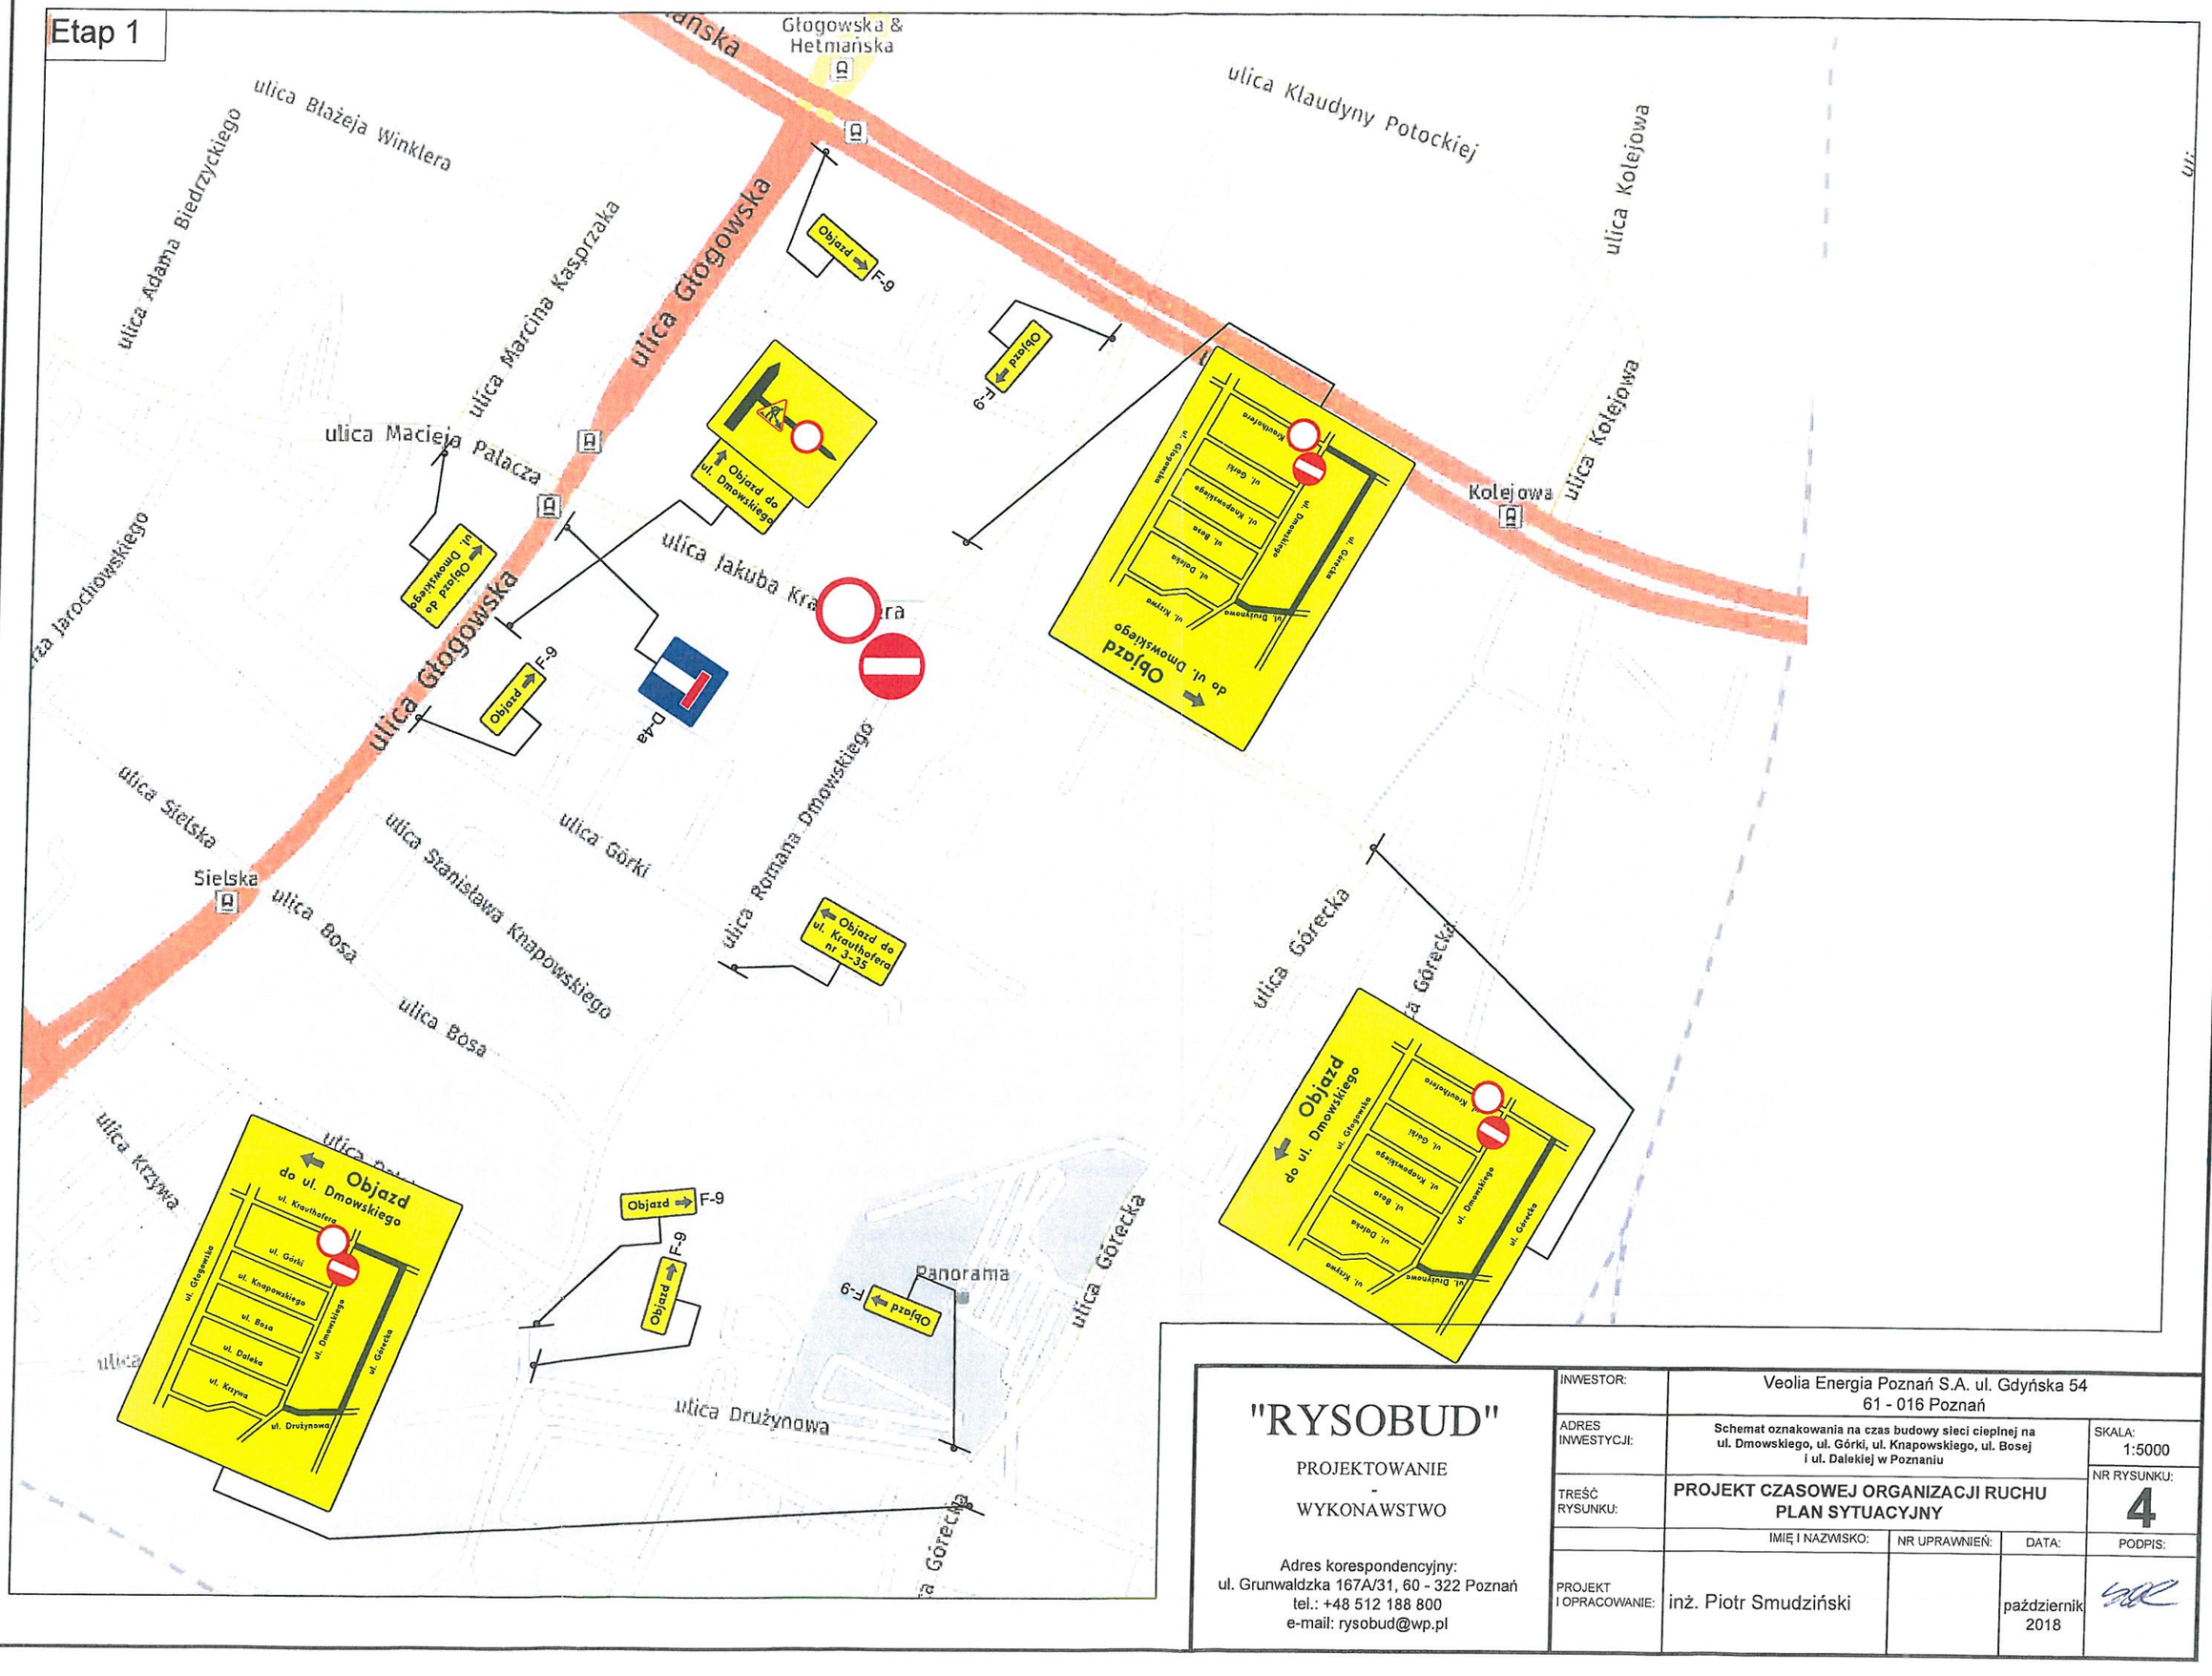

"RYSOBUD" PROJEKTOWANIE - WYKONAWSTWO Adres korespondencyjny: ul. Grunwaldzka 167A/31, 60 - 322 Poznań tel.: +48 512 188 800 e-mail: rysobud@wp.pl	INWESTOR:	Veolia Energia Poznań S.A. ul. Gdyńska 54 61 - 016 Poznań		
	ADRES INWESTYCJI:	**Schemat oznakowania na czas budowy sieci cieplnej na ul. Dmowskiego, ul. Górki, ul. Knapowskiego, ul. Bosej i ul. Dalekiej w Poznaniu**		SKALA: 1:5000
	TREŚĆ RYSUNKU:	**PROJEKT CZASOWEJ ORGANIZACJI RUCHU PLAN SYTUACYJNY**		NR RYSUNKU: **4**
		IMIĘ I NAZWISKO:	NR UPRAWNIEŃ:	DATA: / PODPIS:
	PROJEKT I OPRACOWANIE:	inż. Piotr Smudziński		październik 2018