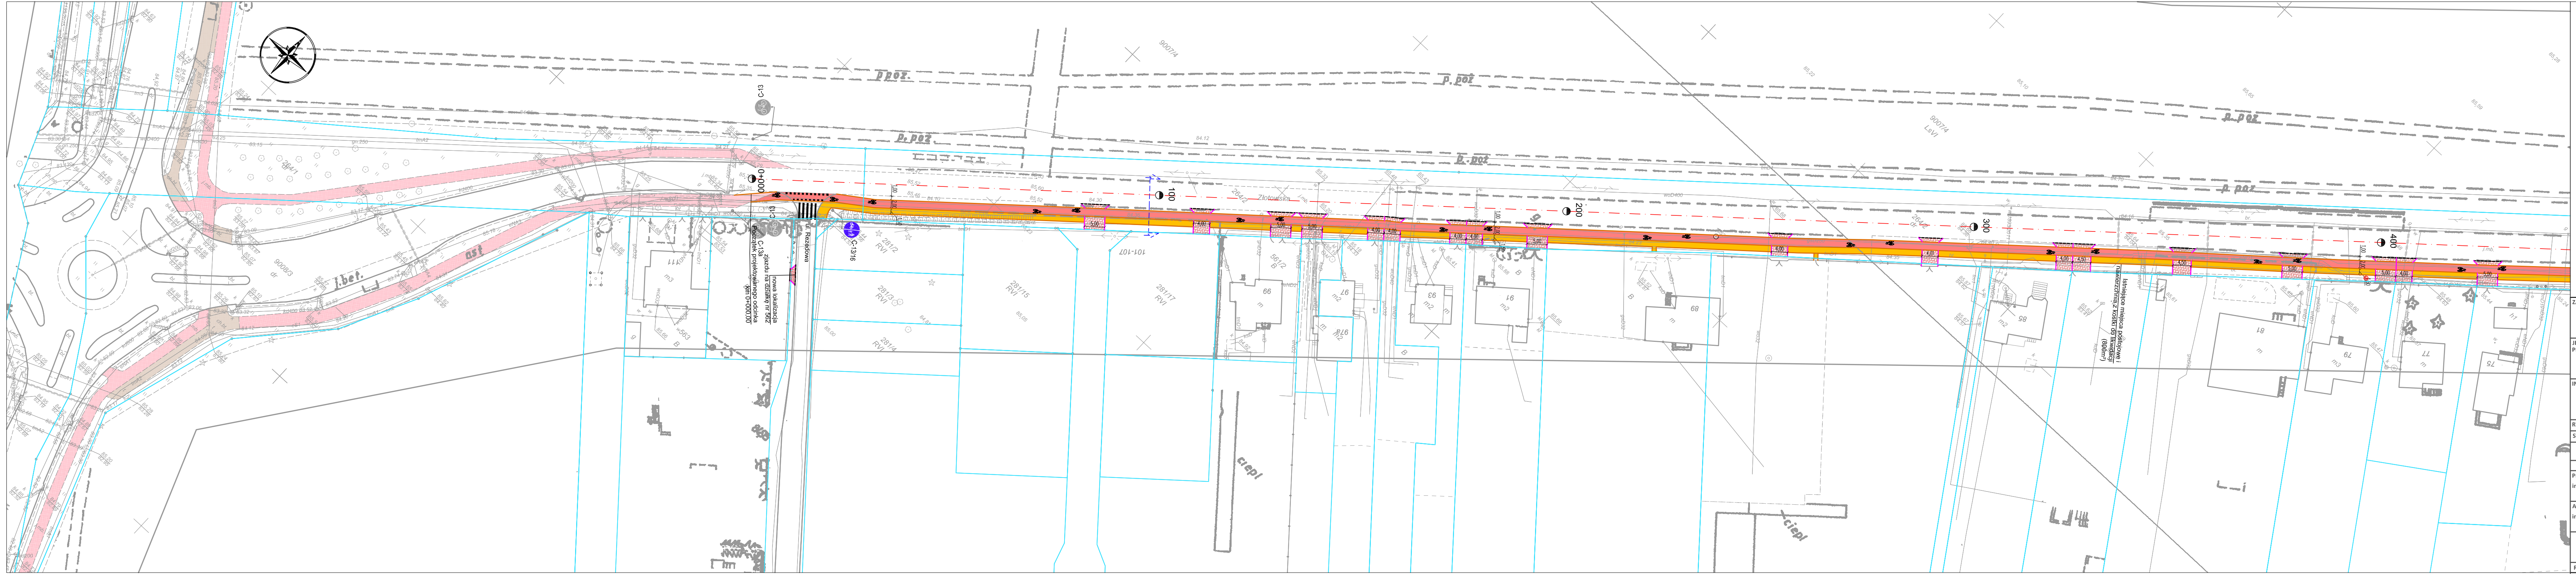
D.poz
0+000
100
200
300
400
C-13
C-13a
C-13/16
ul. Rezedowa
nowa lokalizacja zjazdu na działkę nr 562
Początek projektowanego odcinka km 0+000,00
Istniejące miejsca postojowe i nawierzchnia z kostki do likwidacji (800m²)
1,00
2,00
4,00
4,50
ciepl
bet.

LEGENDA

⊗	ist. drzewa i krzewy do wycinki
—	granice ewidencyjne działek
— —	granica podziału nieruchomości
—	proj. krawężnik betonowy 20x30x100 cm
— — —	proj. krawężnik betonowy obniżony 20x30x100 cm
—	proj. obrzeże betonowe 8x30x100 cm
D-6	istniejące oznakowanie pionowe
D-6b	proj. oznakowanie pionowe
▥	istniejące oznakowanie poziome
▥	proj. oznakowanie poziome
—	proj. kanalizacja deszczowa–kanał
—	proj. kanalizacja deszczowa–przykanaliki
○	proj. kanalizacja deszczowa–studnia
🟧	proj. nawierzchnia chodnika z betonowej kostki brukowej koloru szarego, gr. 6 cm
▭	istniejąca nawierzchnia chodnika z betonowej kostki brukowej koloru szarego
▨	proj. nawierzchnia bitumiczna ciągu pieszo–rowerowego
▨	proj. nawierzchnia bitumiczna drogi dla rowerów
▨	proj. nawierzchnia zjazdów z betonowej kostki brukowej koloru szarego, gr. 8cm
▨	nawierzchnia z kostki przystanków autobusowych
▭	istn. nawierzchnia bitumiczna drogi dla rowerów
▦	proj. nawierzchnia opaski z dwóch płytek betonowych 35x35c5cm
▨	proj. przejazdy dla rowerów malowane na czerwono
—•—•—	proj. bariera ochronna

ZAMAWIAJĄCY:

*zdm
Zarząd Dróg Miejskich

ZARZĄD DRÓG MIEJSKICH
ul. Wilczak 16, 61-623 Poznań

JEDNOSTKA PROJEKTOWA:

ELAN PRO

PRACOWNIA PROJEKTOWA ELAN PRO
OLGA ELANTKOWSKA
ul. Akacjowa 25/6
62-090 Rokietnica

INWESTYCJA:

Budowa chodnika i drogi dla rowerów lub ciągu pieszo - rowerowego w ulicy Złotowskiej na odcinku od ulicy Malwowej do ulicy Miastkowskiej w Poznaniu

RYSUNEK:

STADIUM: KONCEPCJA	**BRANŻA:** DROGOWA	**NR RYSUNKU:** K-01.1	**ARKUSZ:** 1	**REWIZJA:**	**SKALA:** 1:500

PLAN SYTUACYJNY- WARIANT 1

Imiê i Nazwisko:	Nr uprawnieñ:	Podpis:
Projektant: **inż. Szymon Elantkowski**	**WKP/0098/ZOOD/13** upr. do projektowania w zakresie ograniczonym w specjalnoœci drogowej	
Asystent Projektanta: **inż. Olga Elantkowska**	-	

Rozpatrywać łącznie z projektami branżowymi.

Data: listopad 2016 r.