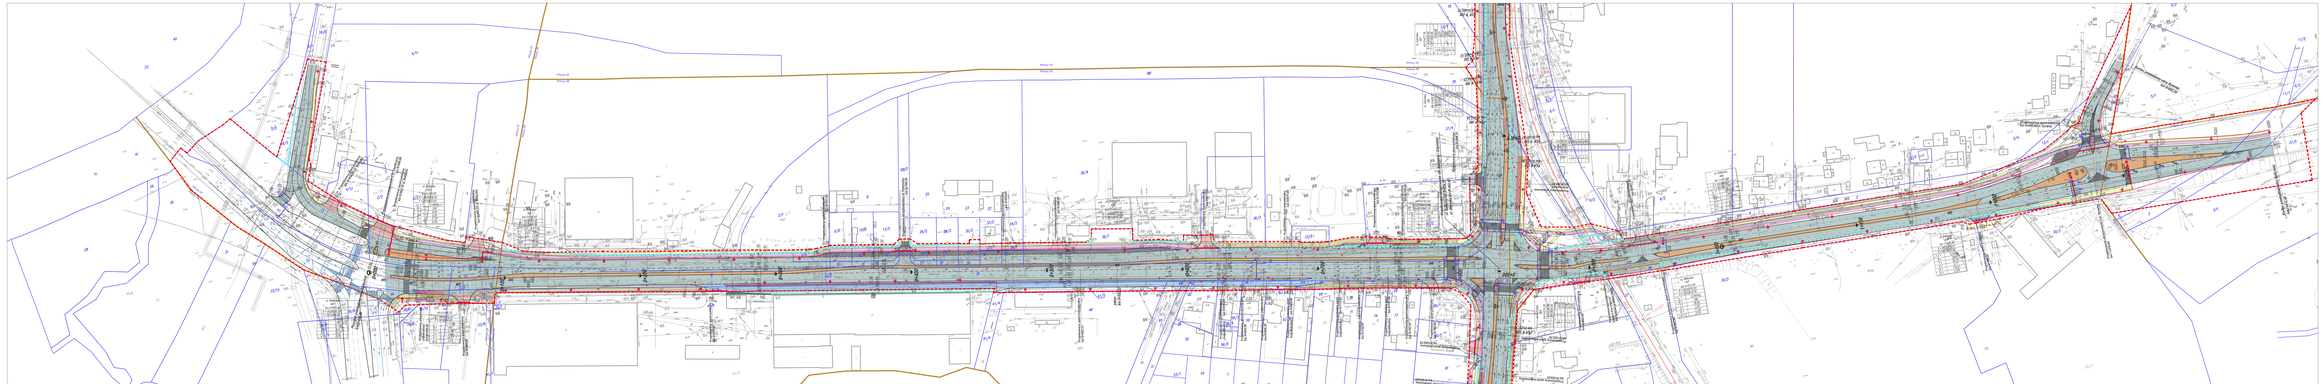

LEGENDA:

- Projektowana nawierzchnia asfaltowa
- Projektowana kostka rozowa
- Projektowany chodnik
- Projektowana ciag pieszo-rowerowy
- Projektowana nawierzchnia z kostki betonowej
- Projektowany betka asfaltowana
- Projektowana droga serwisowa
- Projektowany pas rozdzielczy
- Projektowana plyta pieszo-jezdna
- Projektowane miejsce postojowe
- Projektowana linia rozgraniczajaca
- Granica pasa drogowego
- Granica działki
- istniejąca linia kolejowa
- Projektowana siatka zabezpieczenia
- Projektowany sygnalizator
- Tereny zamknięte w trakcie inwestycji
- Budynki przewidziane do rozbiórki

BIURO PROJEKTOWE TRAS
ul. Św. Wawrzyńca 43
61-304 Poznań
tel. 61 879 61 00
fax. 61 879 61 01
e-mail: biuro@tras.pl

WYKONAWCA
zdm
ZARZĄD DRÓG MIEJSKICH W POZNANIU

Temat: Budowa i rozbudowa drogi dla potrzeb inwestycji kolejowej Terespol - Przekształcenie Trasy Rocznej, Zlokalizowanej Obiektu Kolejowych (TOK)

Rysunek: Plan sytuacyjny - ul. Bałtycka — nr 2.1

STADIUM:	IMIĘ I NAZWISKO:	NR UPRAWNIEŃ I IMIENIU BUDOWY:	DATA: PODPIS:
Projektant	mgr inż. Paweł Tkaczkowski	WP-0179/POOK/10	04/2022
Projektant	mgr inż. Paweł Brzozowski	WP-0001/POOK/06	04/2022
Opracowanie	mgr inż. Agnieszka Kwaśna		04/2022
Opracowanie	mgr inż. Kasia Szczepowska-Pięta		04/2022
Opracowanie	mgr inż. Krzysztof Bak		04/2022
Sprawdzający	mgr inż. Robert Sączek	WP-0010/POOK/10	04/2022
WYKRES: Drogowy	STADIUM: WT	NR UMOWY: 2021	NR UMOWY: DZP/WT-ZP/382/17/2021

SKALA: 1:500