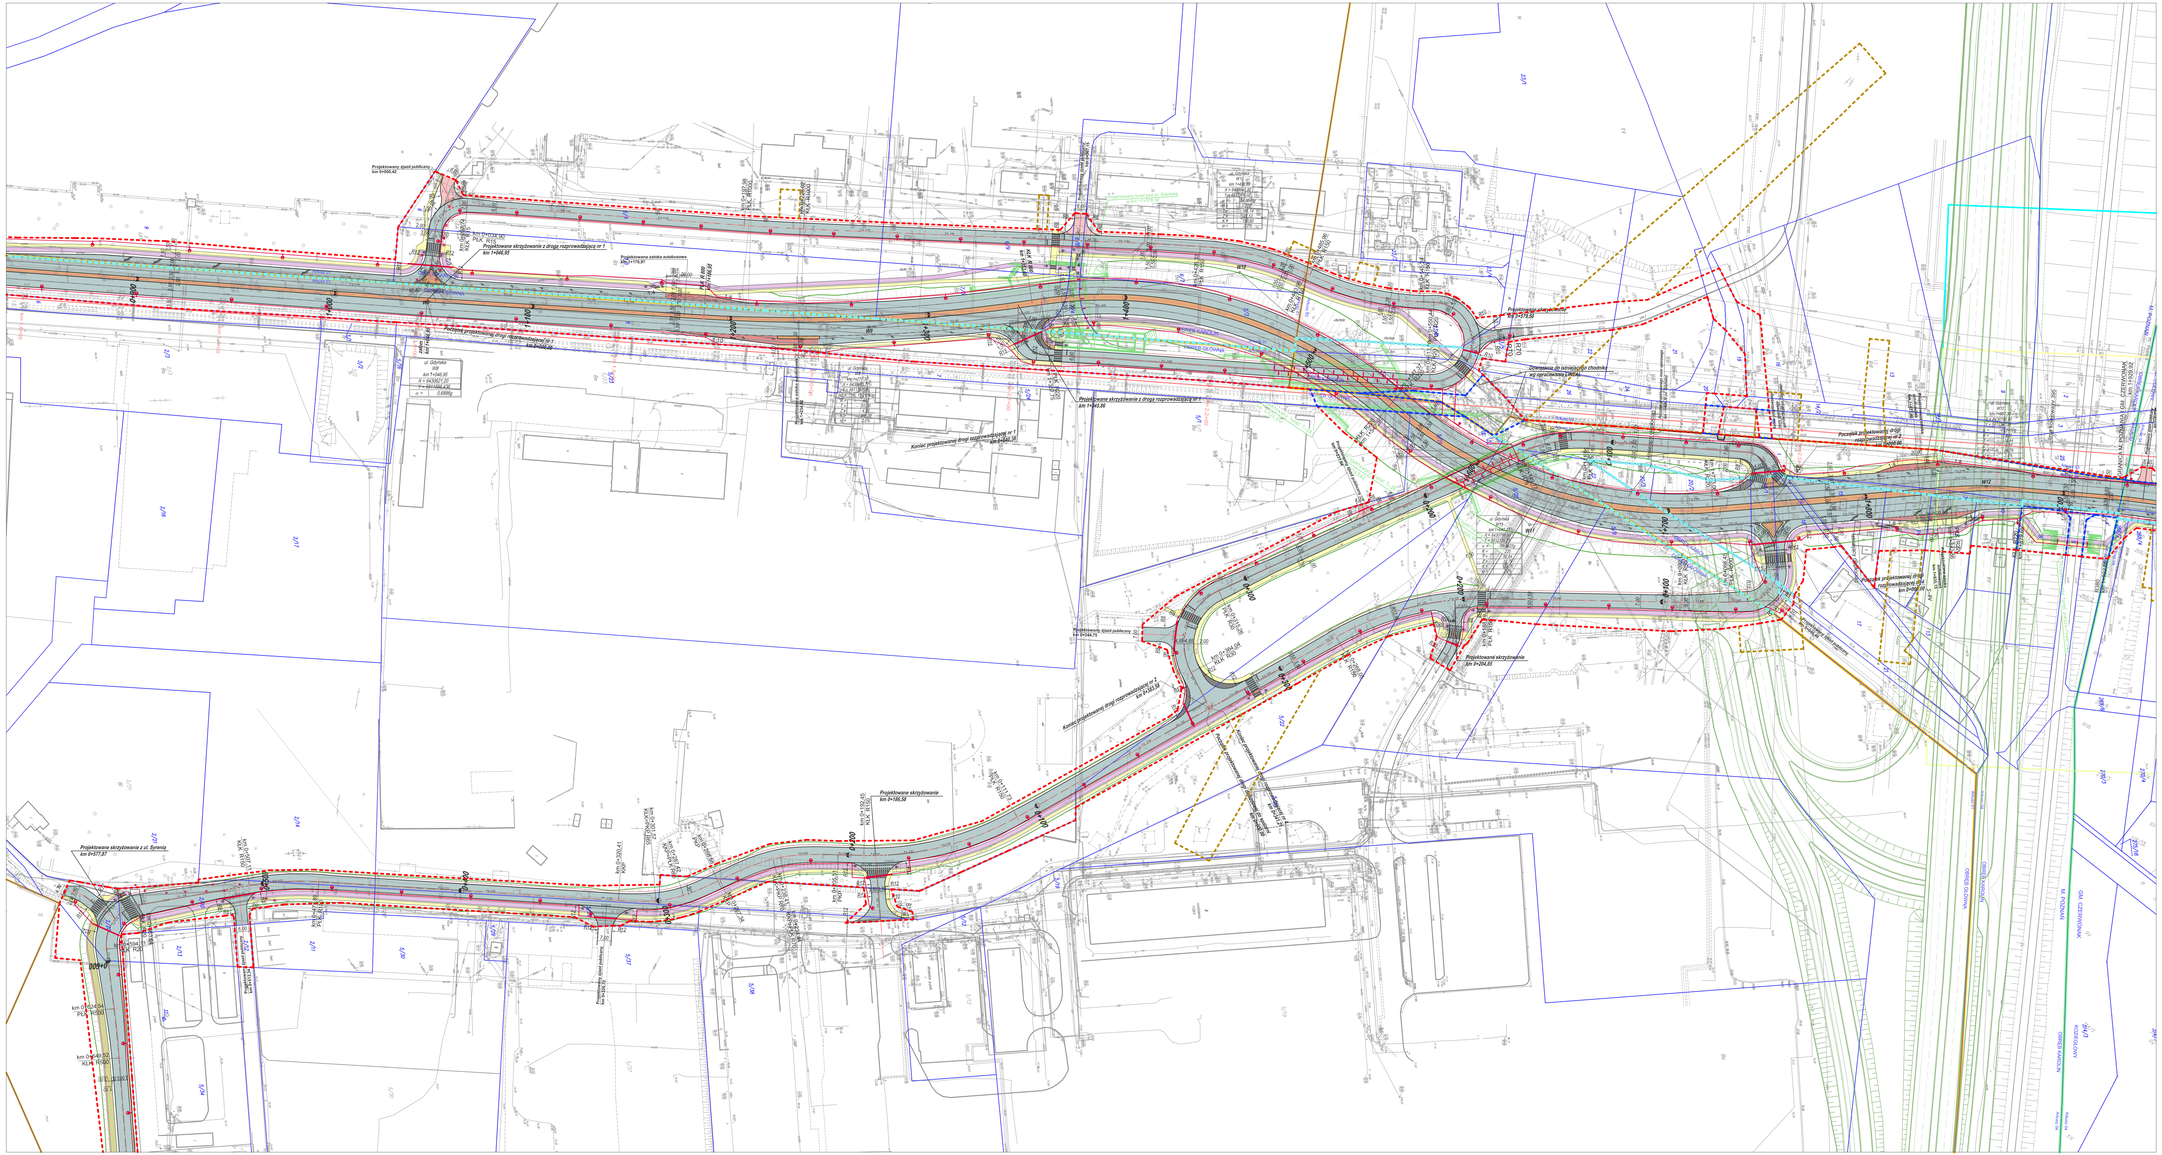
Projektowany zjazd publiczny km 0+002,42
Projektowane skrzyżowanie z droga rozprowadzającą nr 7 km 1+046,95
Projektowana zatoka autobusowa długość 176,57
Projektowane skrzyżowanie z droga rozprowadzającą nr 1 km 1+145,38
Projektowane skrzyżowanie z droga rozprowadzającą nr 4 km 1+342,88
Projektowane skrzyżowanie z droga rozprowadzającą nr 1 km 2+000,38
Projektowane skrzyżowanie z droga rozprowadzającą nr 2 km 1+143,58
Projektowane skrzyżowanie z ul. Syrenią km 0+077,87
Projektowane skrzyżowanie km 0+186,58
Projektowane skrzyżowanie km 0+204,85
Projektowany zjazd publiczny km 0+048,01
Projektowany zjazd publiczny km 0+000,00
Projektowany zjazd publiczny km 0+000,00
Projektowany zjazd publiczny km 0+000,00