




Przekrój 1-1 wariant I

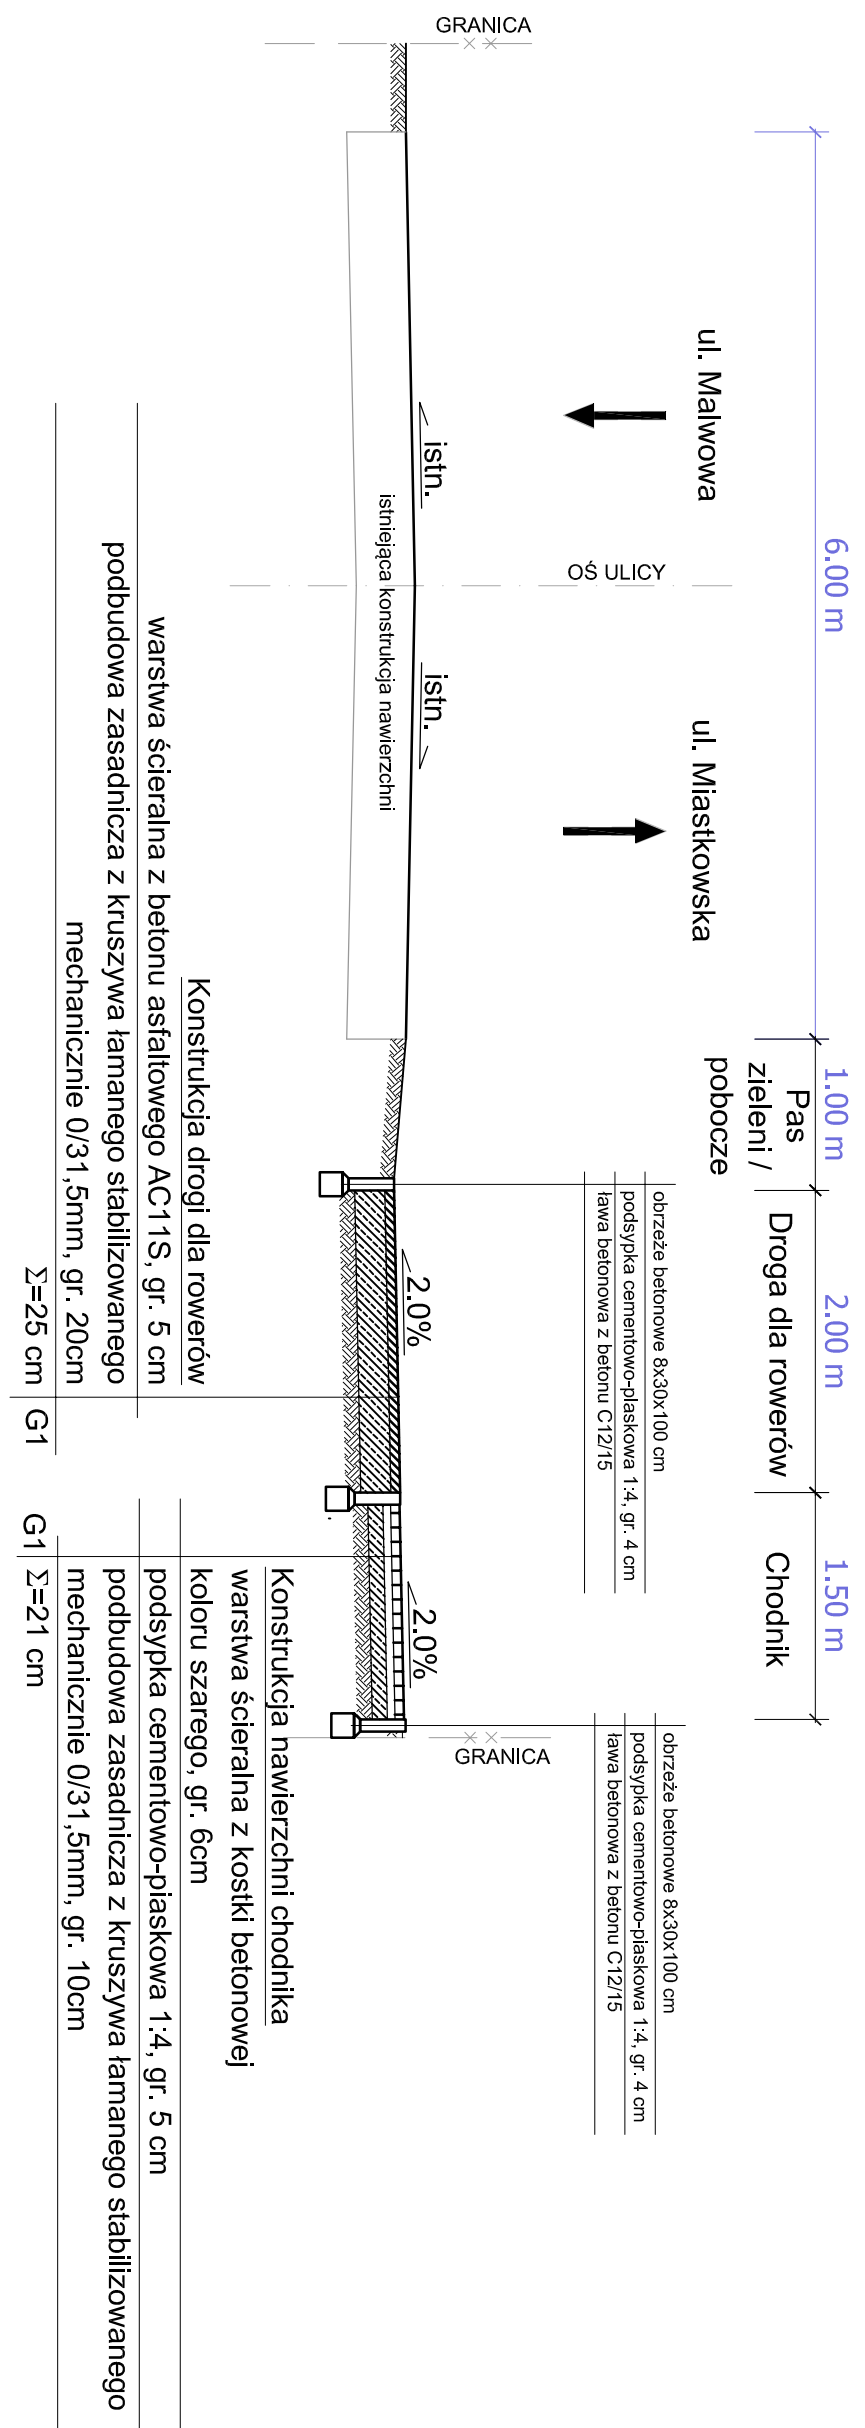

Przekrój 3-3 wariant I

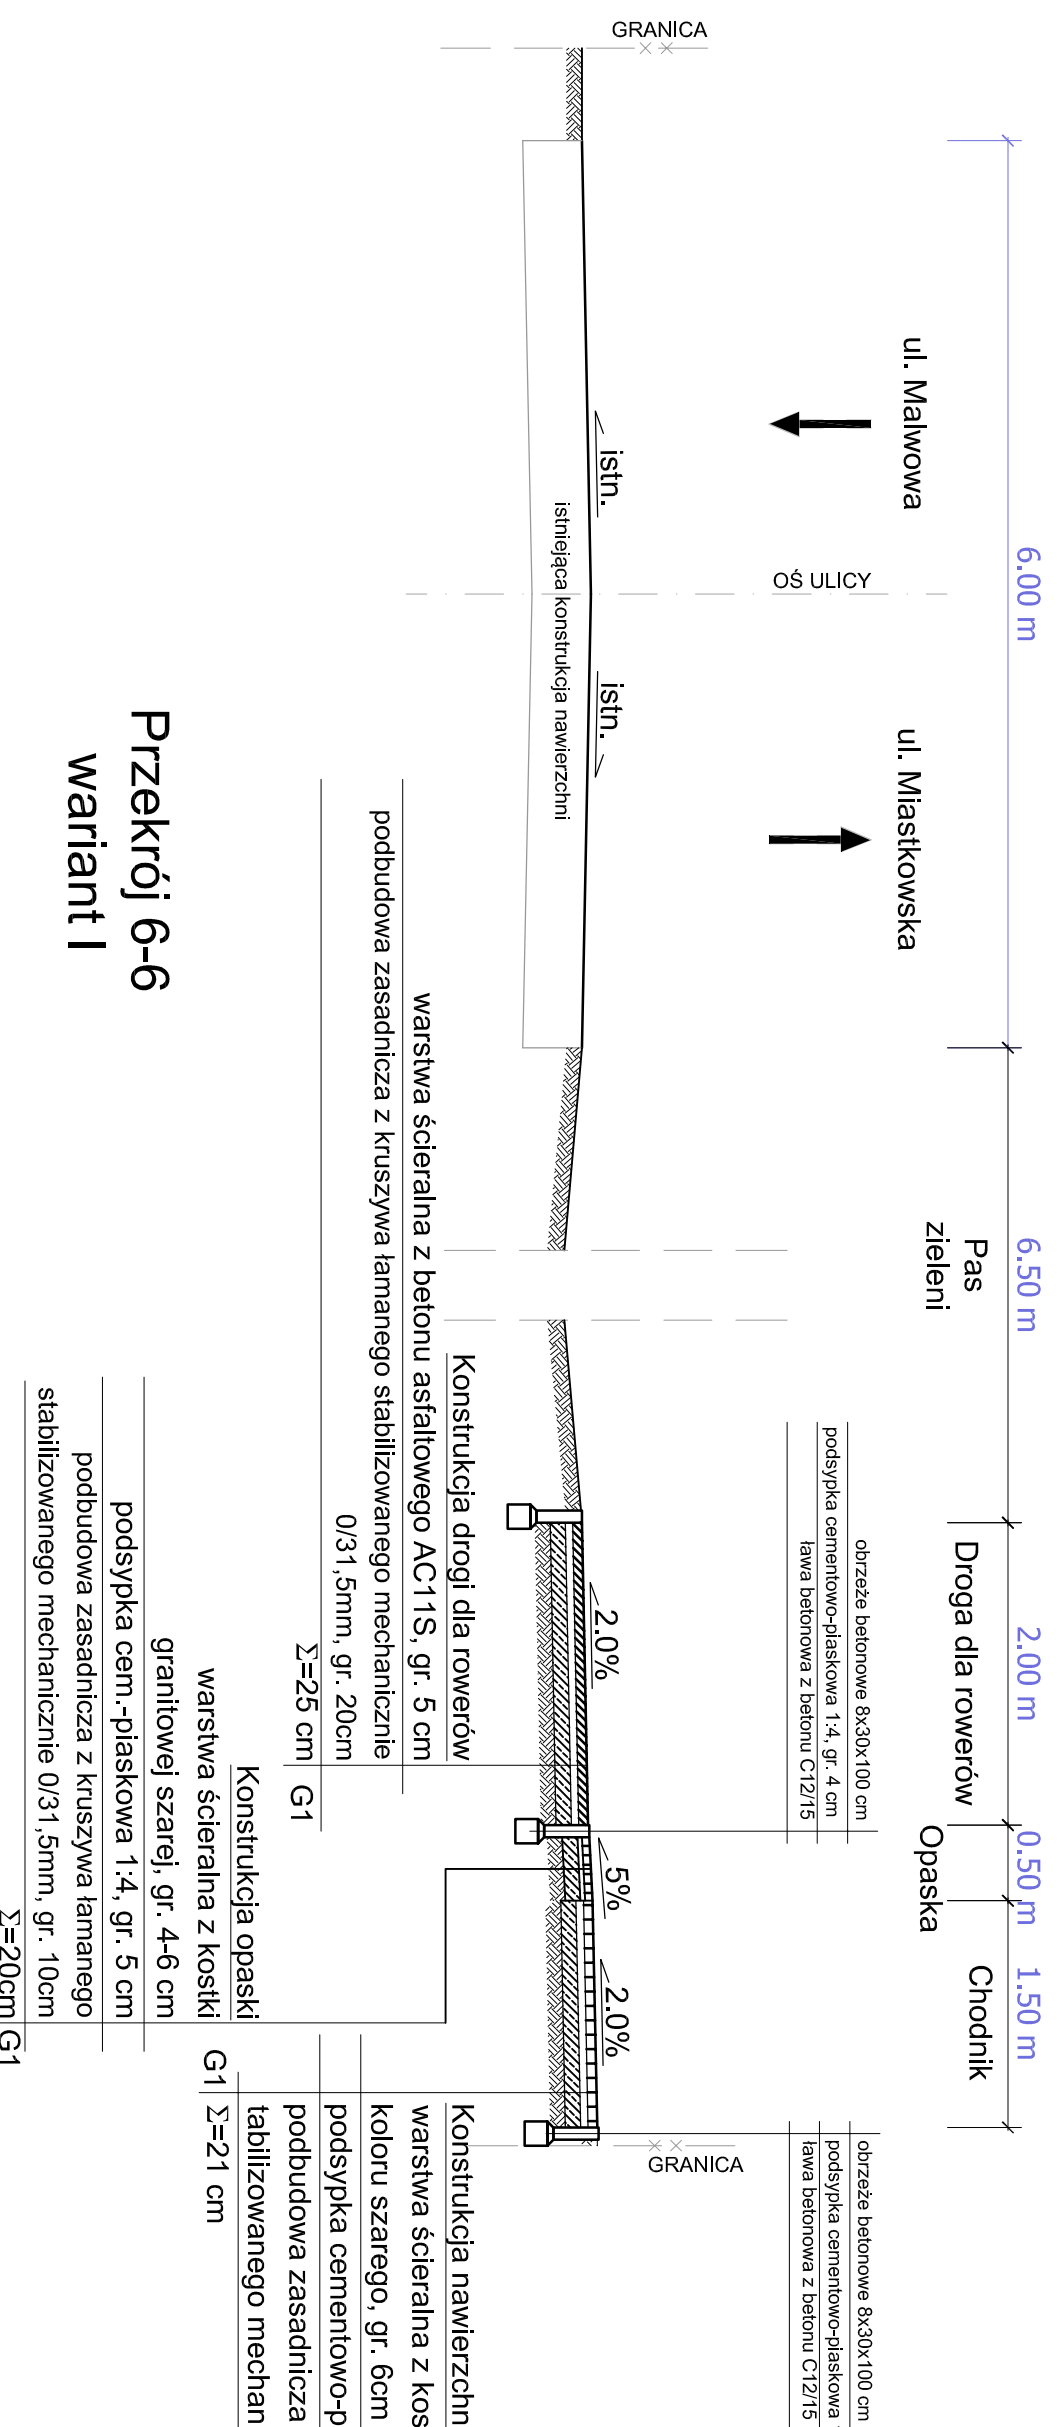

Przekrój 6-6 wariant I

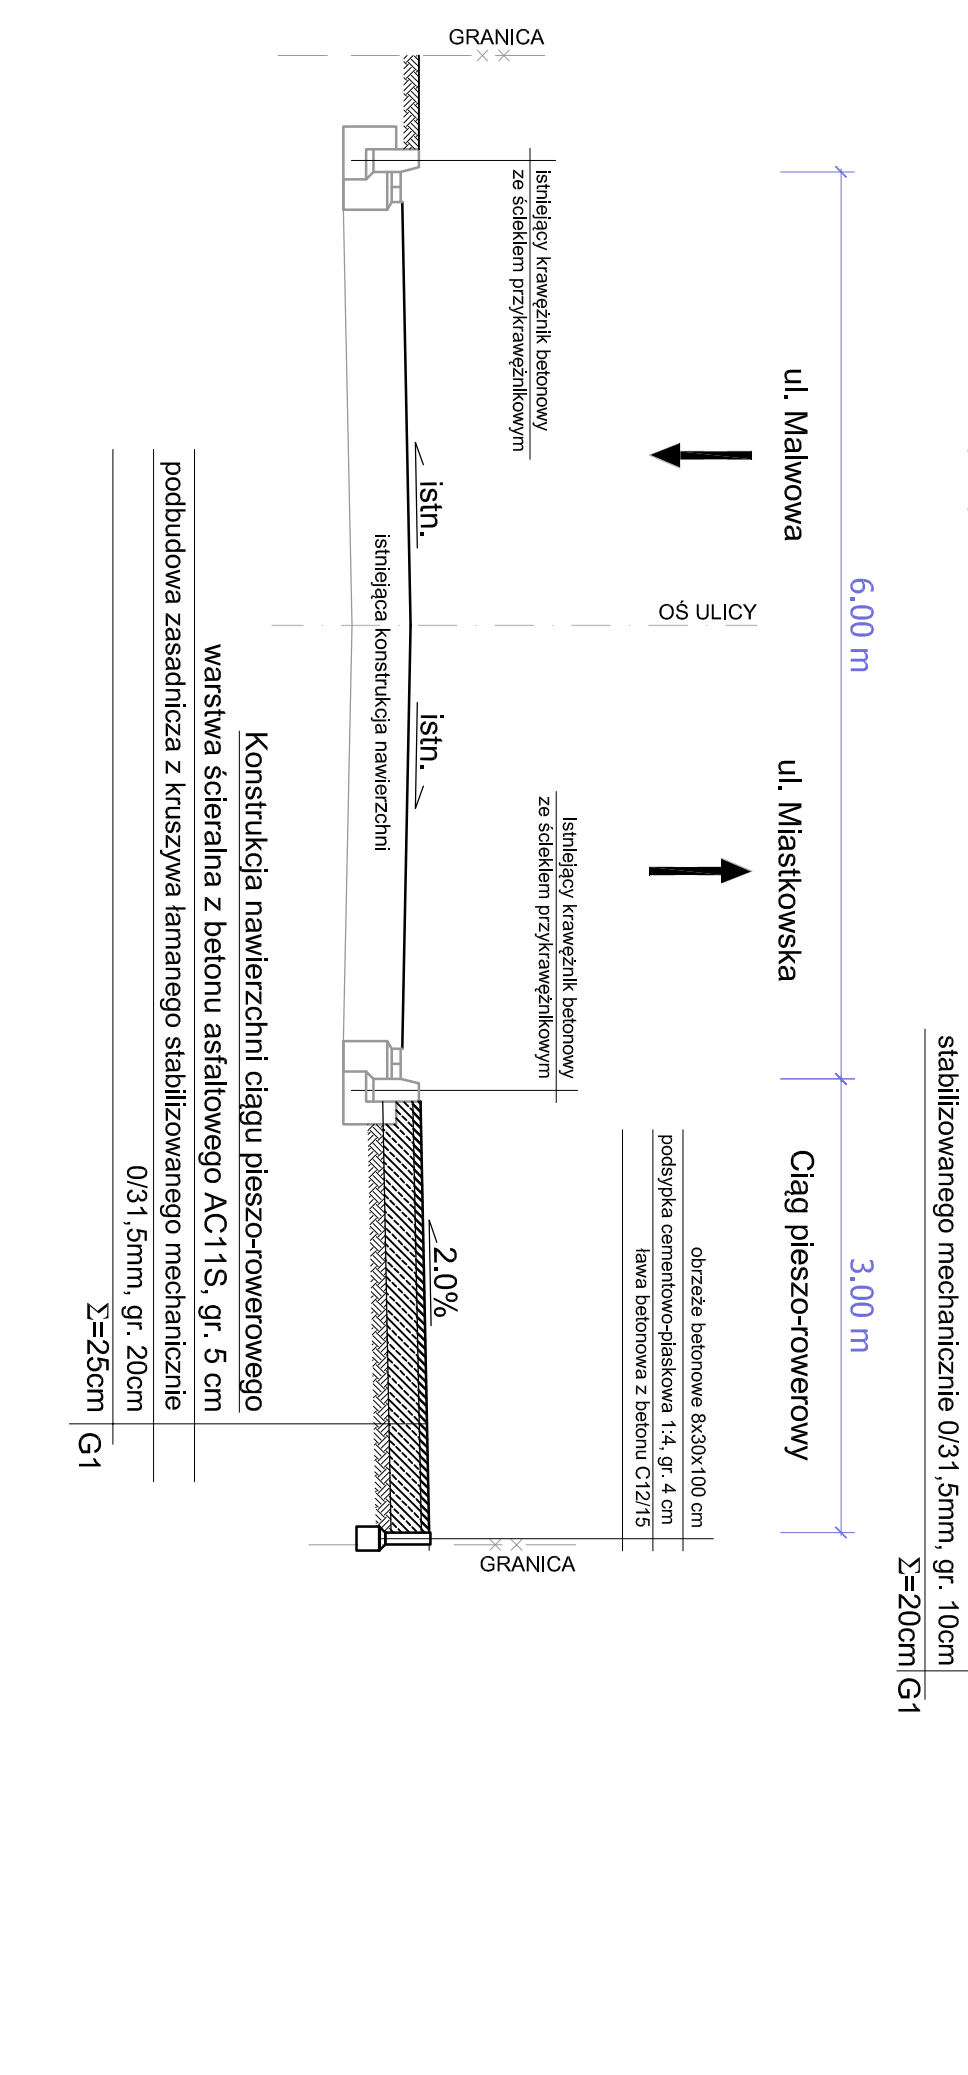

ZAMAWIAJĄCY: ZARZĄD DRÓG MIEJSKICH
ul. Wilczak 16, 61-623 Poznań



PRACOWNIA PROJEKTOWA ELAN PRO
OLGA ELANTKOWSKA
ul. Akacjowa 25/6
62-090 Rokietnica

INWESTYCJA: Budowa chodnika i drogi dla rowerów lub ciągu pieszo - rowerowego w ulicy Złotowskiej na odcinku od ulicy Malwowej do ulicy Miastkowskiej w Poznaniu

RYSUJĄCY:	BRANŻA: DROGOWA	NR RYSUNKU: K-02.1	ARKUSZ: -	REWIZJA:	SKALA: 1:50
STADIUM: KONCEPCJA	PRZEKROJE NORMALNE-WARIANT 1				

Projektant:	WKP/0098/ZOOD/13 upr. do projektowania w zakresie ograniczonym w szczególności drogowej	Podpis:
inż. Szymon Elantkowski		
Asystent Projektanta:		
inż. Olga Elantkowska		

Imię i Nazwisko:		Podpis:	
Nr uprawnień:			
WKP/0098/ZOOD/13 upr. do projektowania w zakresie ograniczonym w szczególności drogowej			
Asystent Projektanta:			
inż. Olga Elantkowska			
Rozpatrywać łącznie z projektami branżowymi.			
			Data: listopad 2016