




Przekrój 2-2 wariant II

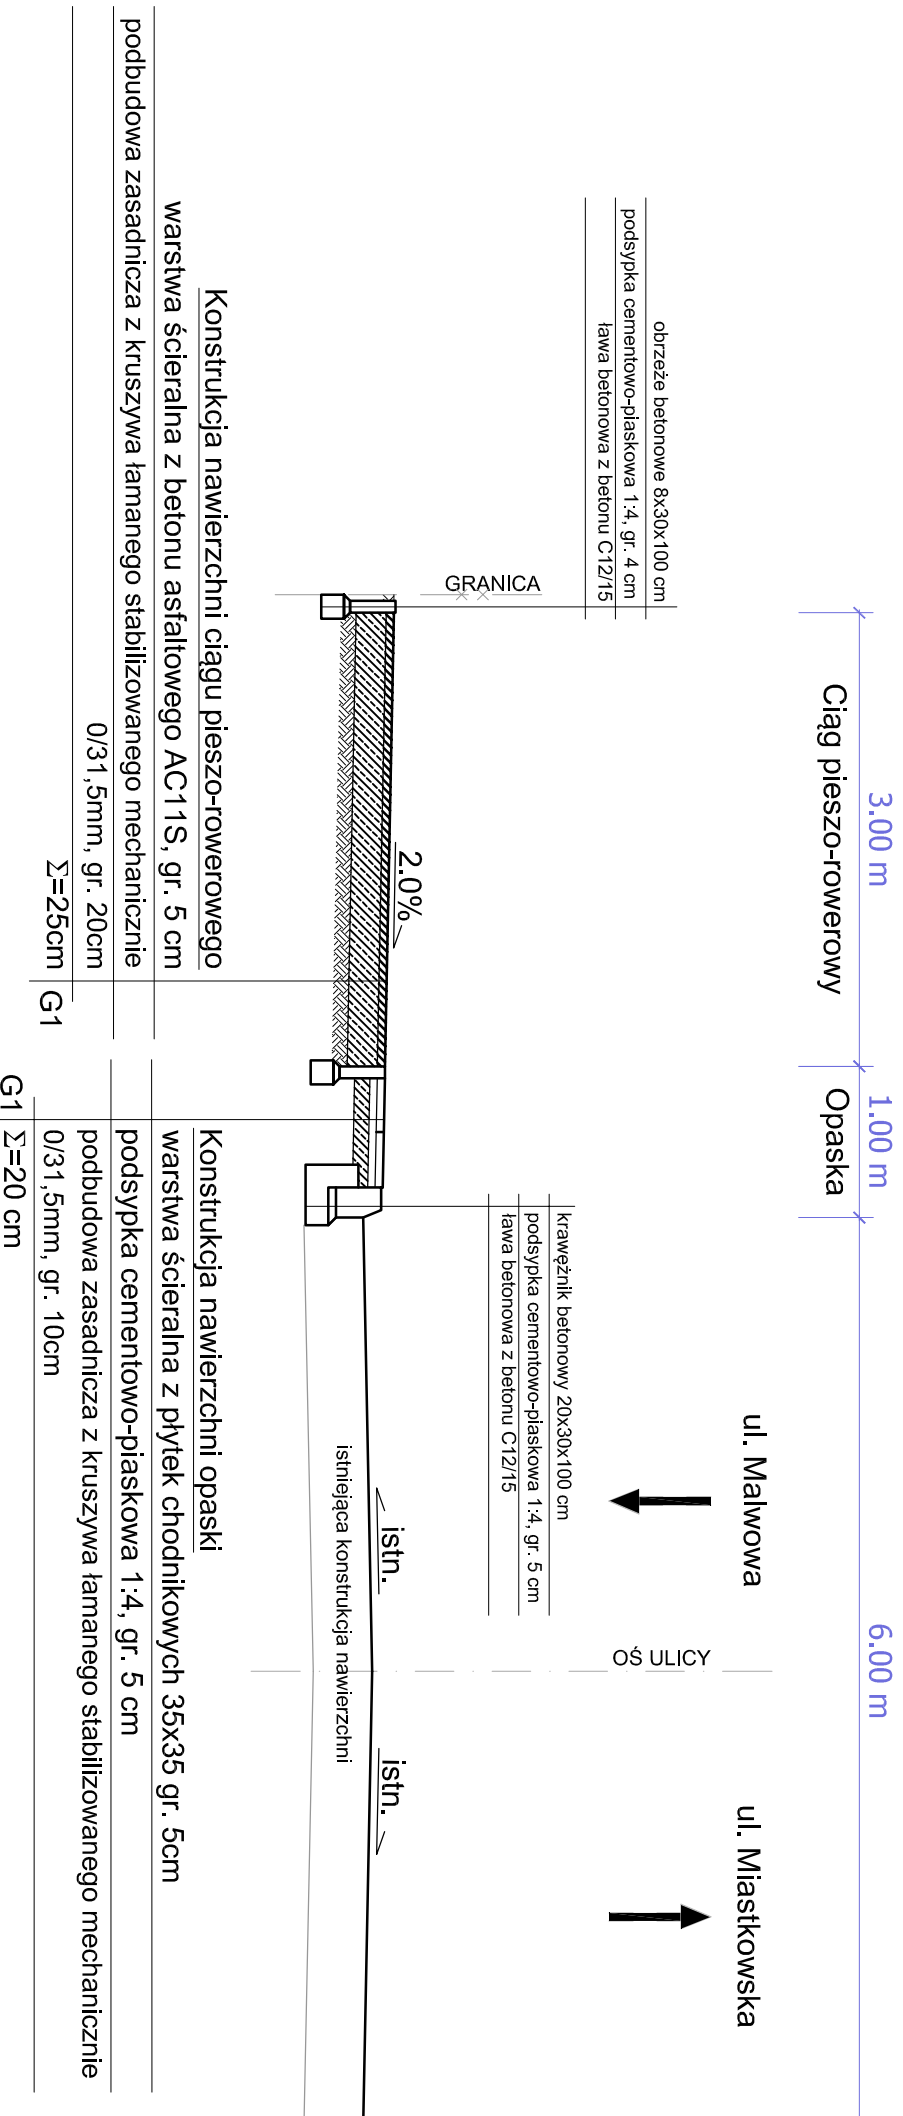

Przekrój 4-4 wariant II

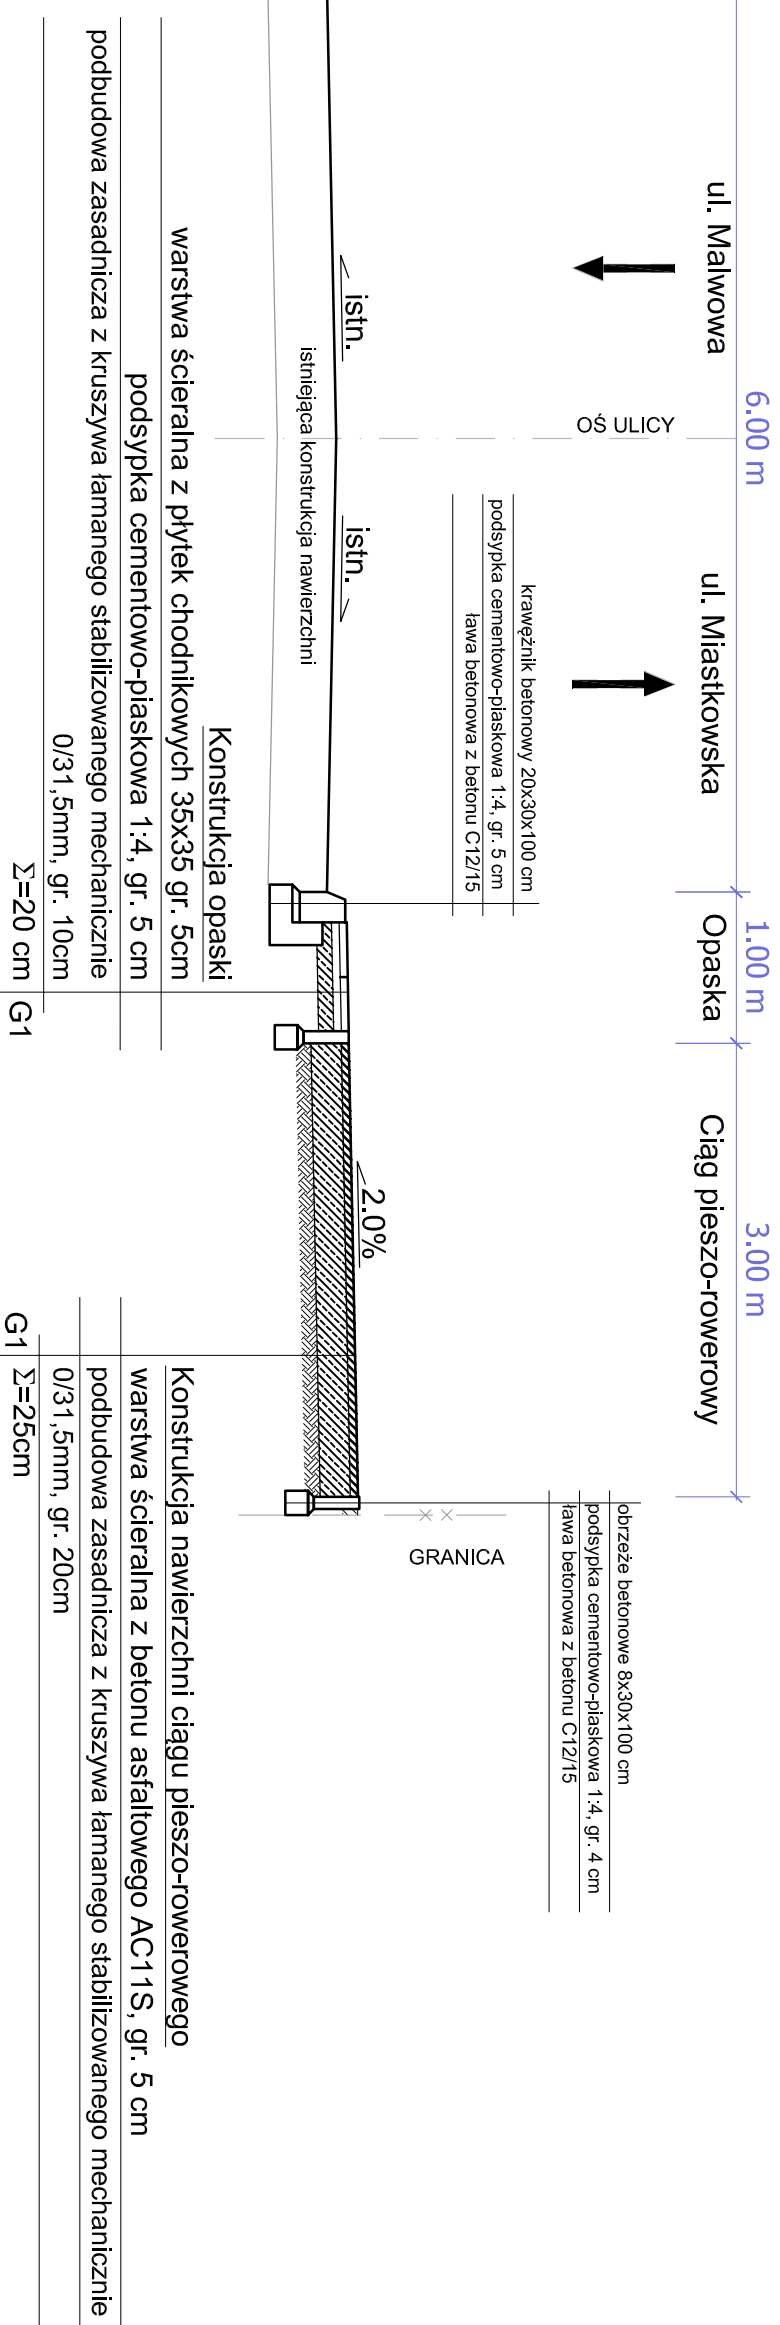

Przekrój 6-6 wariant II

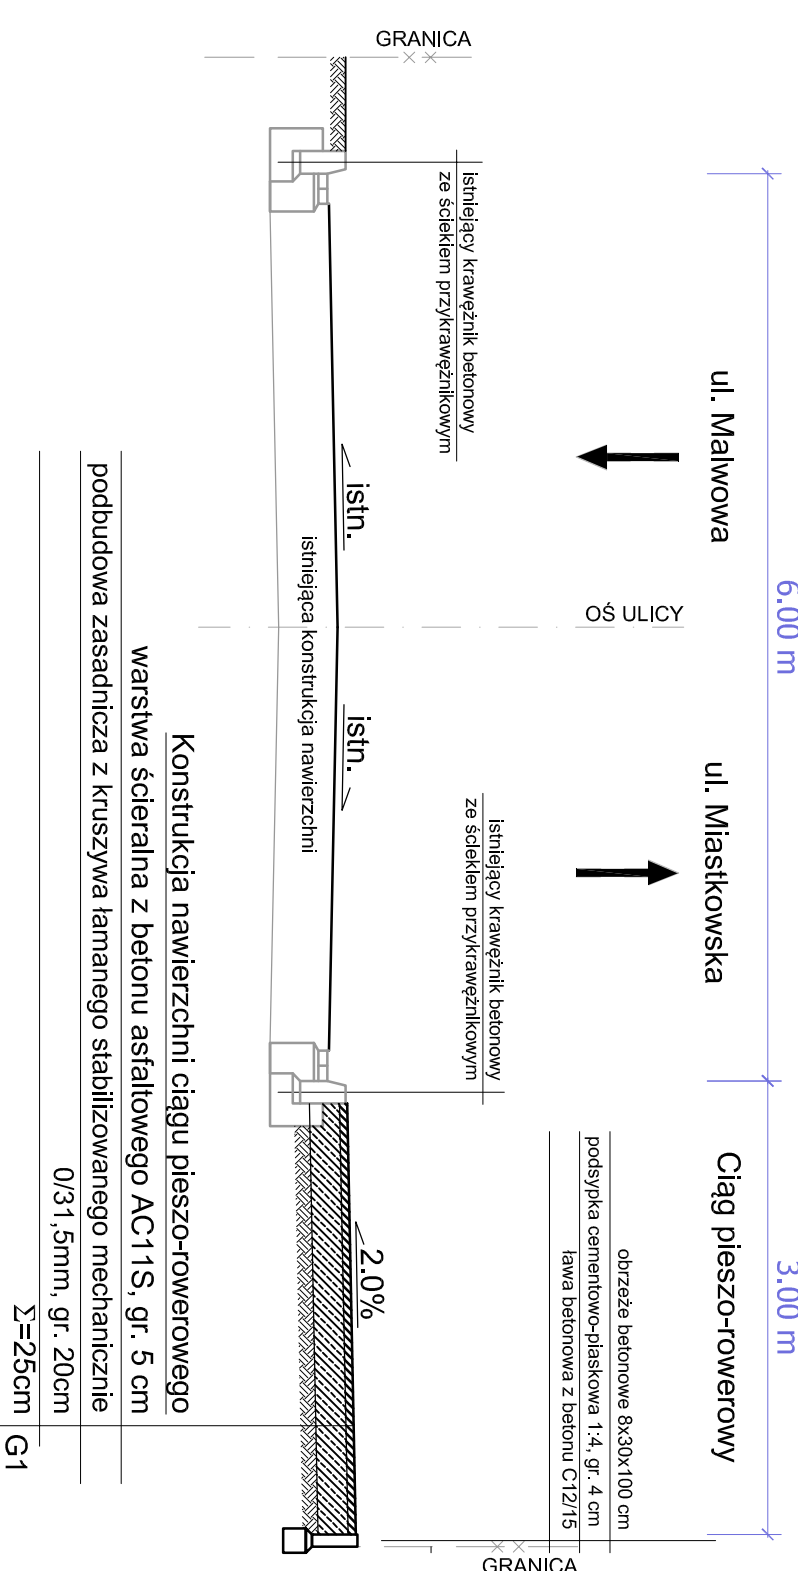

ZAMAWIAJĄCY:

ZARZĄD DRÓG MIEJSKICH
ul. Wilczak 16, 61-623 Poznań



JEDNOSTKA PROJEKTOWA:

ELAN PRO
Zespół Doradztwa Inżynierskiego

PRACOWNIA PROJEKTOWA ELAN PRO

OLGA ELANTKOWSKA
ul. Akacyjowa 25/6
62-090 Rokietnica

INWESTYCJA:

Budowa chodnika i drogi dla rowerów lub ciągu pieszo - rowerowego w ulicy
Złotowskiej na odcinku od ulicy Malwowej do ulicy Miastkowskiej w Poznaniu

RYSUNEK:

STADIUM: KONCEPCJA

BRANŻA: DROGOWA

NR RYSUNKU: K-02.2

ARKUSZ: -

REWIZJA:

SKALA: 1:50

IMIĘ I NAZWISKO: **PRZEKROJE NORMALNE-WARIANT 2**

Nr uprawnień: **Podpis:**

Projektant: **WMP/0098/ZOOD/13**
upr. do projektowania
w zakresie ograniczonym
w specjalności drogowej

Asystent Projektanta: **Inf. Szymon Elantkowski**

Inf. Olga Elantkowska

Rozpatrywać łącznie z projektami branżowymi. Data: listopad 2016 r.