


JM-12

RZĘDNE PROJEKTOWANE	78.03	78.04	78.04	78.10	78.09	78.08	78.04	77.97	77.91	77.85	77.82	77.81	77.80	77.82	77.84	77.89	77.89	77.94	77.99	78.02	78.04	78.09	78.12	78.14	78.14	78.11	78.08	78.05	78.04	78.07	78.13	78.19	78.23				
RZĘDNE ISTNIEJĄCE	78.03	78.01	78.01	78.00	78.00	78.00	78.00	77.94	77.84	77.75	77.74	77.85	77.88	77.99	78.08	78.13	78.13	78.03	78.06	78.09	78.09	78.08	78.10	78.12	78.12	78.16	78.21	78.25	78.27	78.29	78.32	78.41	78.47				
NASYP		0.03	0.03	0.08	0.10	0.09	0.08	0.07	0.03	0.03	0.05	0.07	0.08	0.10	0.08	0.06		0.01	0.02	0.02	0.02	0.02	0.02	0.01	0.05	0.09	0.13	0.16	0.20	0.23	0.23	0.22	0.21	0.19	0.18	0.22	
WYKOP																																					
ELEMENTY NIWELETY	L=0.45m i=-0.42%	R=600.00m L=12.35m i=-0.64%		L=41.02m i=-0.64%		L=11.35m R=1000.00m		L=64.90m i=0.50%		L=34.11m i=-0.30%		L=31.36m i=0.60%																									
ELEMENTY TRASY W PLANIE																																					
ODLEGŁOŚCI	0+000.00	0+000.34	0+000.45	0+010.00	0+010.74	0+012.68	0+020.00	0+030.00	0+040.00	0+050.00	0+053.74	0+058.67	0+060.00	0+065.06	0+070.00	0+079.46	0+080.00	0+090.00	0+100.00	0+106.28	0+110.00	0+120.00	0+125.18	0+129.96	0+130.00	0+140.00	0+150.00	0+160.00	0+164.07	0+170.00	0+180.00	0+190.00	0+195.43				

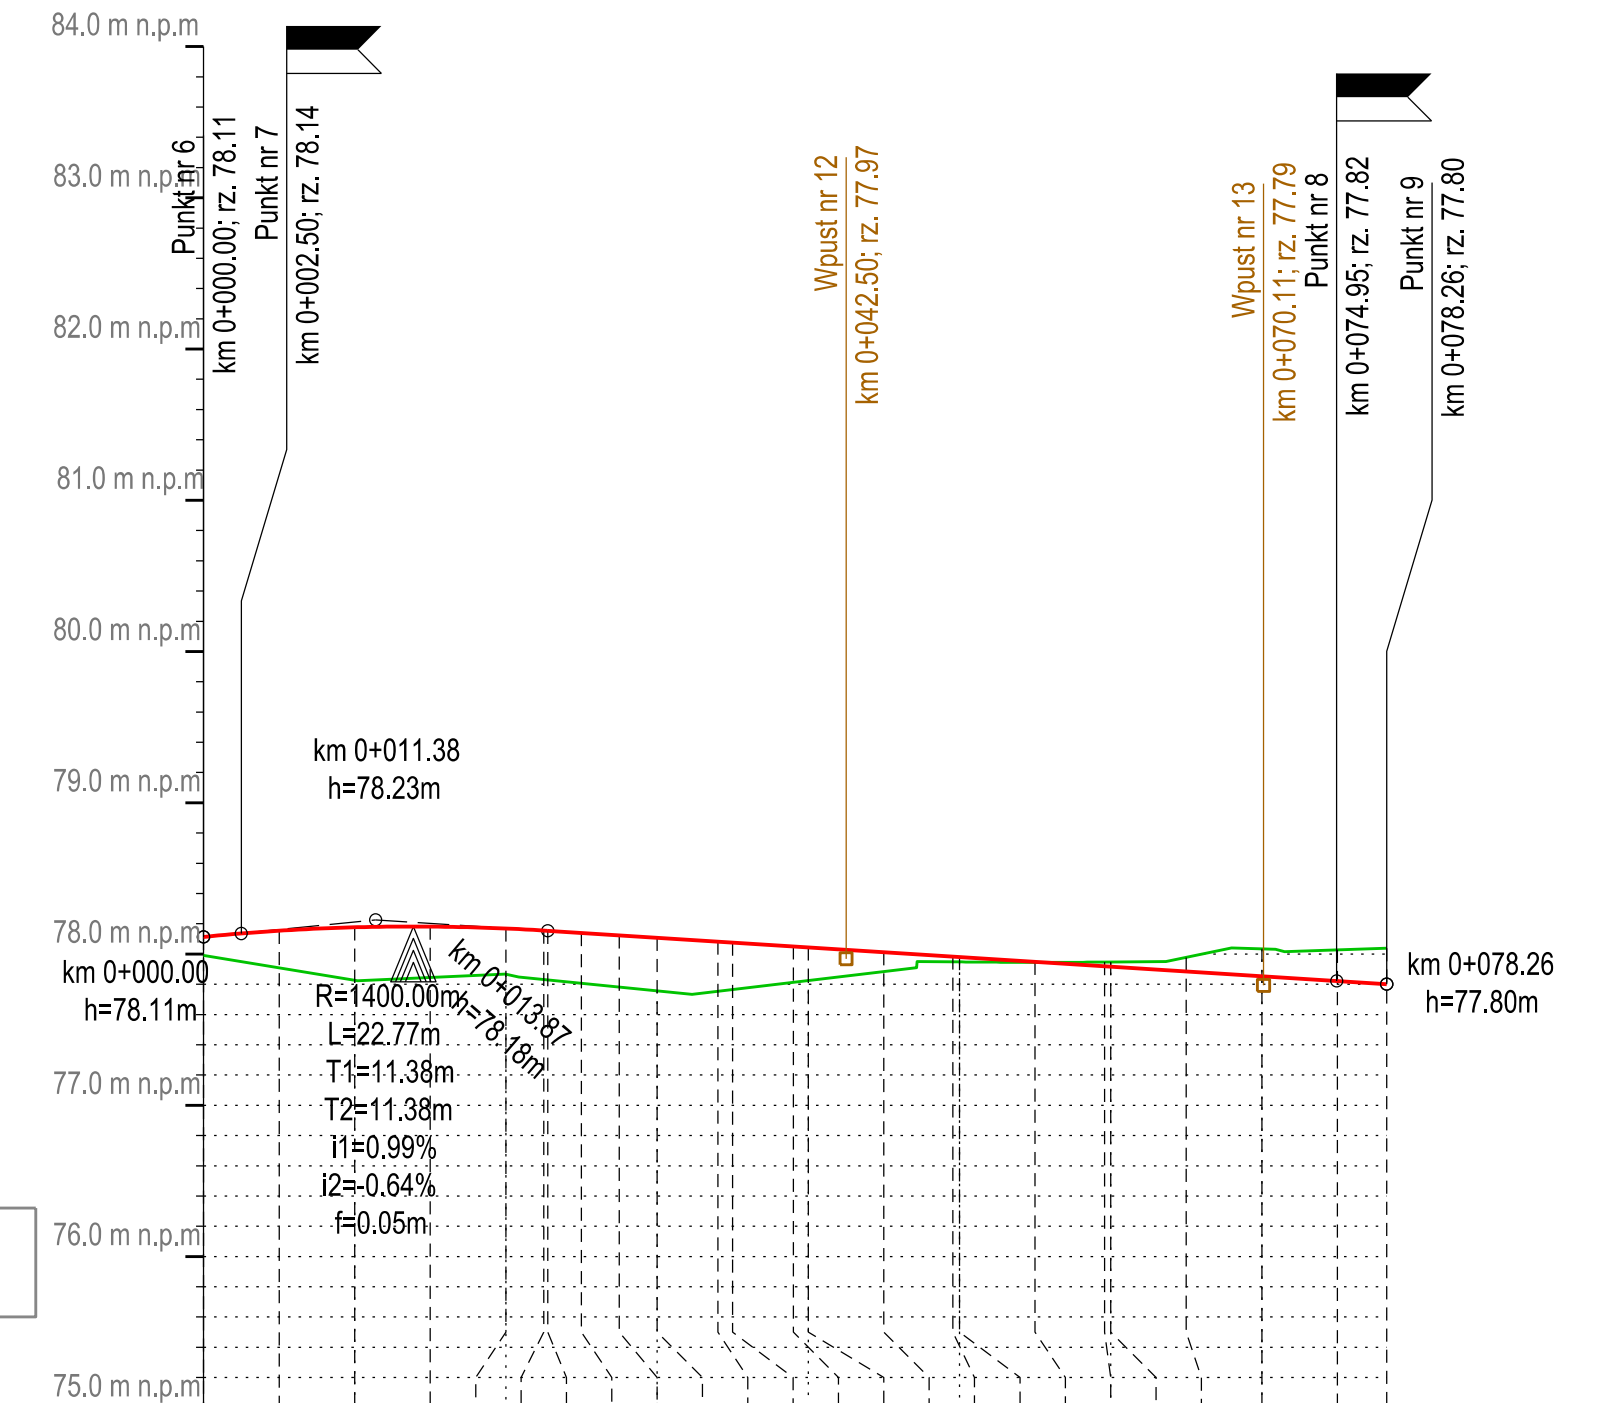

JM-69

RZĘDNE PROJEKTOWANE	78.11	78.18	78.17	78.16	78.15	78.12	78.11	78.08	78.05	78.04	77.98	77.98	77.92	77.92	77.85	77.80	
RZĘDNE ISTNIEJĄCE	77.99	77.83	77.87	77.83	77.83	77.78	77.76	77.75	77.81	77.82	77.95	77.95	77.95	77.95	78.03	78.04	
NASYP	0.12	0.24	0.35	0.34	0.30	0.33	0.33	0.34	0.35	0.33	0.24	0.22	0.13	0.03	0.03	0.24	
WYKOP																	
ELEMENTY NIWELETY	L=22.77m R=1400.00m		L=55.49m i=-0.64%														
ELEMENTY TRASY W PLANIE																	
ODLEGŁOŚCI	0+000.00	0+010.00	0+020.00	0+022.50	0+022.77	0+027.50	0+030.00	0+034.02	0+039.02	0+040.00	0+049.56	0+050.00	0+059.60	0+060.00	0+070.00	0+078.26	

zdm
Zarząd Dróg Miejskich
ul. Wilczak 16, 61-623 Poznań
tel. +48 61 647 72 73, fax +48 61 820 17 06
zdm@zdm.poznan.pl • www.zdm.poznan.pl

TEBODIN always close
Consultants & Engineers
Tebodin Poland Sp. z o.o.
ul. Taśmowa 7, Budynek B • 02-677 Warszawa
ADRES DO KORESPONDENCJI:
ul. Abp. A. Baranłaka 88B • 61-131 Poznań • Polska
tel. +48 61 668 76 00, fax +48 61 668 76 99
info_poznan@tebodin.pl
www.tebodin.com • www.tebodin.pl

Obiekt / Object
Budowa parkingu buforowego wraz z odwodnieniem i oświetleniem przy cmentarzu Junikowskim u zbiegu ulic Grunwaldzkiej i Cmentarnej na działce nr 5/10 ark. 53 obręb Junikowo w Poznaniu.

PRZEKROJE PODŁUŻNE
jezdnie manewrowe JM-12; JM-69

Imię i Nazwisko	Specjalność / Specialty	Data / Date	Podpis / Sign	Faza projektu / Project phase
mgr inż. Joanna Bielecka	DROGOWA	27-05-2013	<i>J. Bielecka</i>	PROJEKT BUDOWLANY
mgr inż. Daniel Kosiński	WKP/0085/POOD/08	27-05-2013	<i>D. Kosiński</i>	BRANDA/CRAFT
mgr inż. Katarzyna Czarnecka	-	27-05-2013	<i>K. Czarnecka</i>	DROGOWA ROAD
mgr inż. Paweł Szczepaniak	-	27-05-2013	<i>P. Szczepaniak</i>	-
mgr inż. Przemysław Piśczek	DROGOWA	27-05-2013	-	-

POZNAN 20T25220 1:50/500 0,297x0,93 3 1 1 144