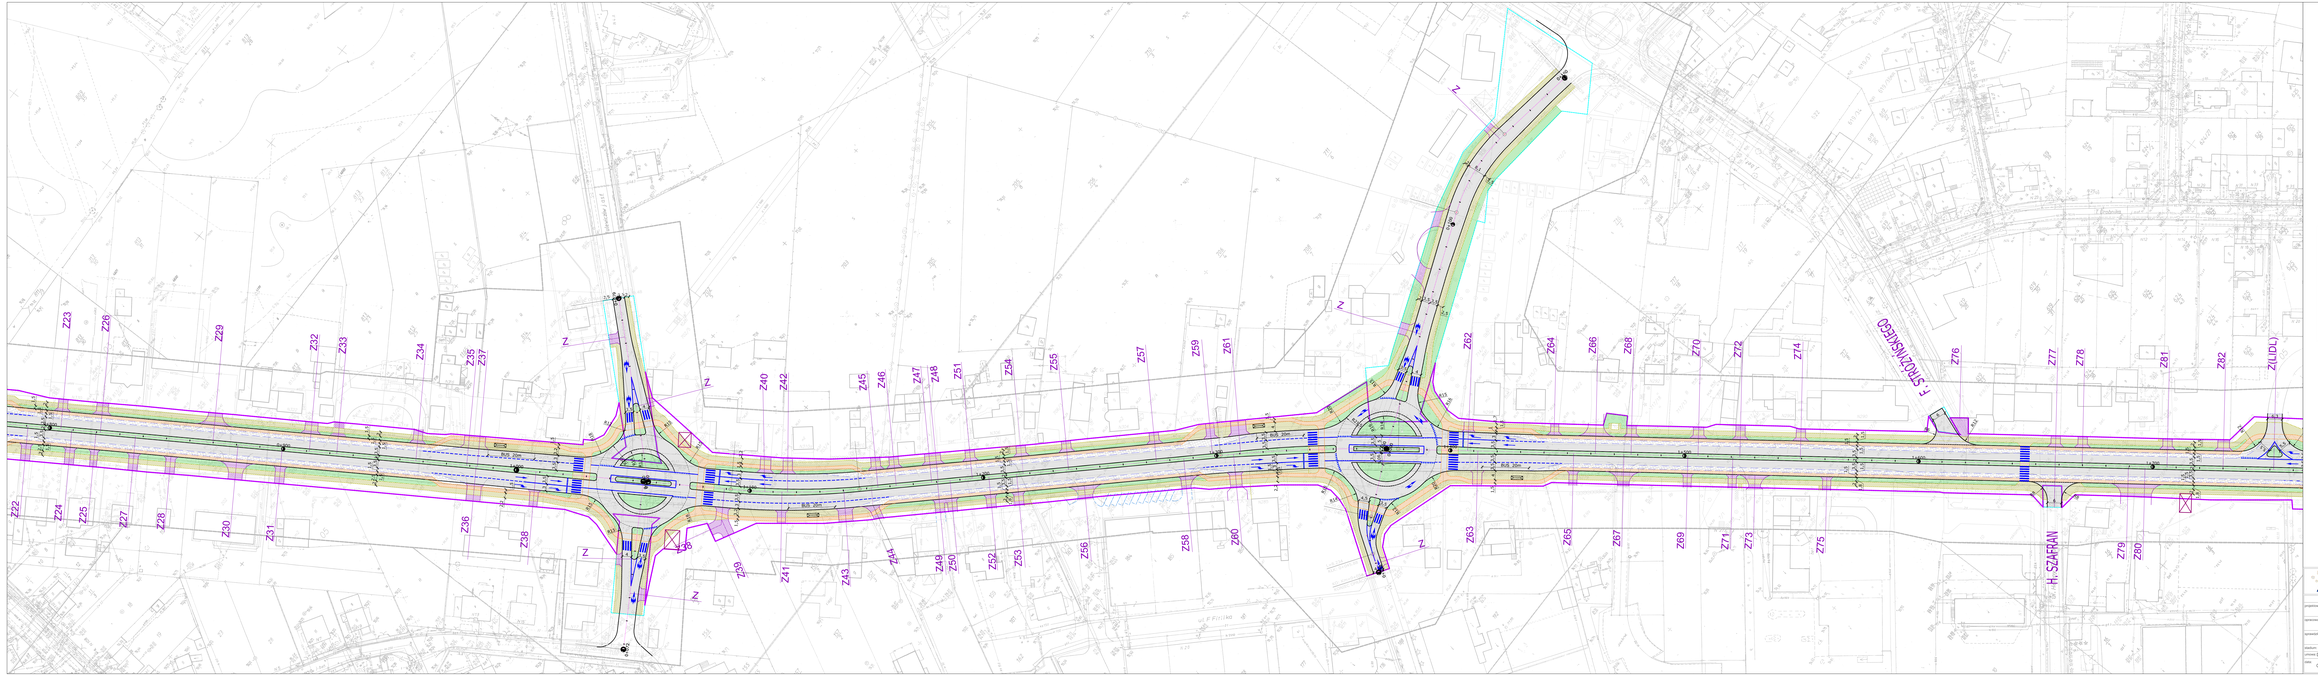

- proj. nawierzchnie asfaltowe jezdni
- proj. nawierzchnie z kostki betonowej
- proj. nawierzchnie zjazdów na posesje
- proj. nawierzchnie dróg rowerowych
- proj. nawierzchnia chodników
- proj. pasy zieleni
- proj. krawężniki

AQUA S.A. ul. Kanclerska 28, 60-327 Poznań

imię i nazwisko i podpis		przedmiot	Rozbudowa i budowa ul. Obornickiej, ul. Szymanowskiego oraz ul. Kurpińskiego w Poznaniu
projektował	mgr inż. Włodzimierz Hałas		
sprawdził		obiekt	Ul. Obornicka, odc. od ul. Gabriela Narutowicza do Rondo Obornickiego z ul. Szymanowskiego i ul. Kurpińskiego
sprawdził	mgr inż. Marcin Matyak	tytuł	Branża Drogowa
zatwierdził	RBW	tytuł	Plan sytuacyjno - wysokościowy ark. 2/7
umowa	DZB/340/17/0/09/960/009 – (SIK)		
data	07-2011	skala	1:500
nazwa	Kanalizacyjna i wodociągowa	Nr rysunku	2.2