


PROFIL PODŁUŻNY UL. BOLKA

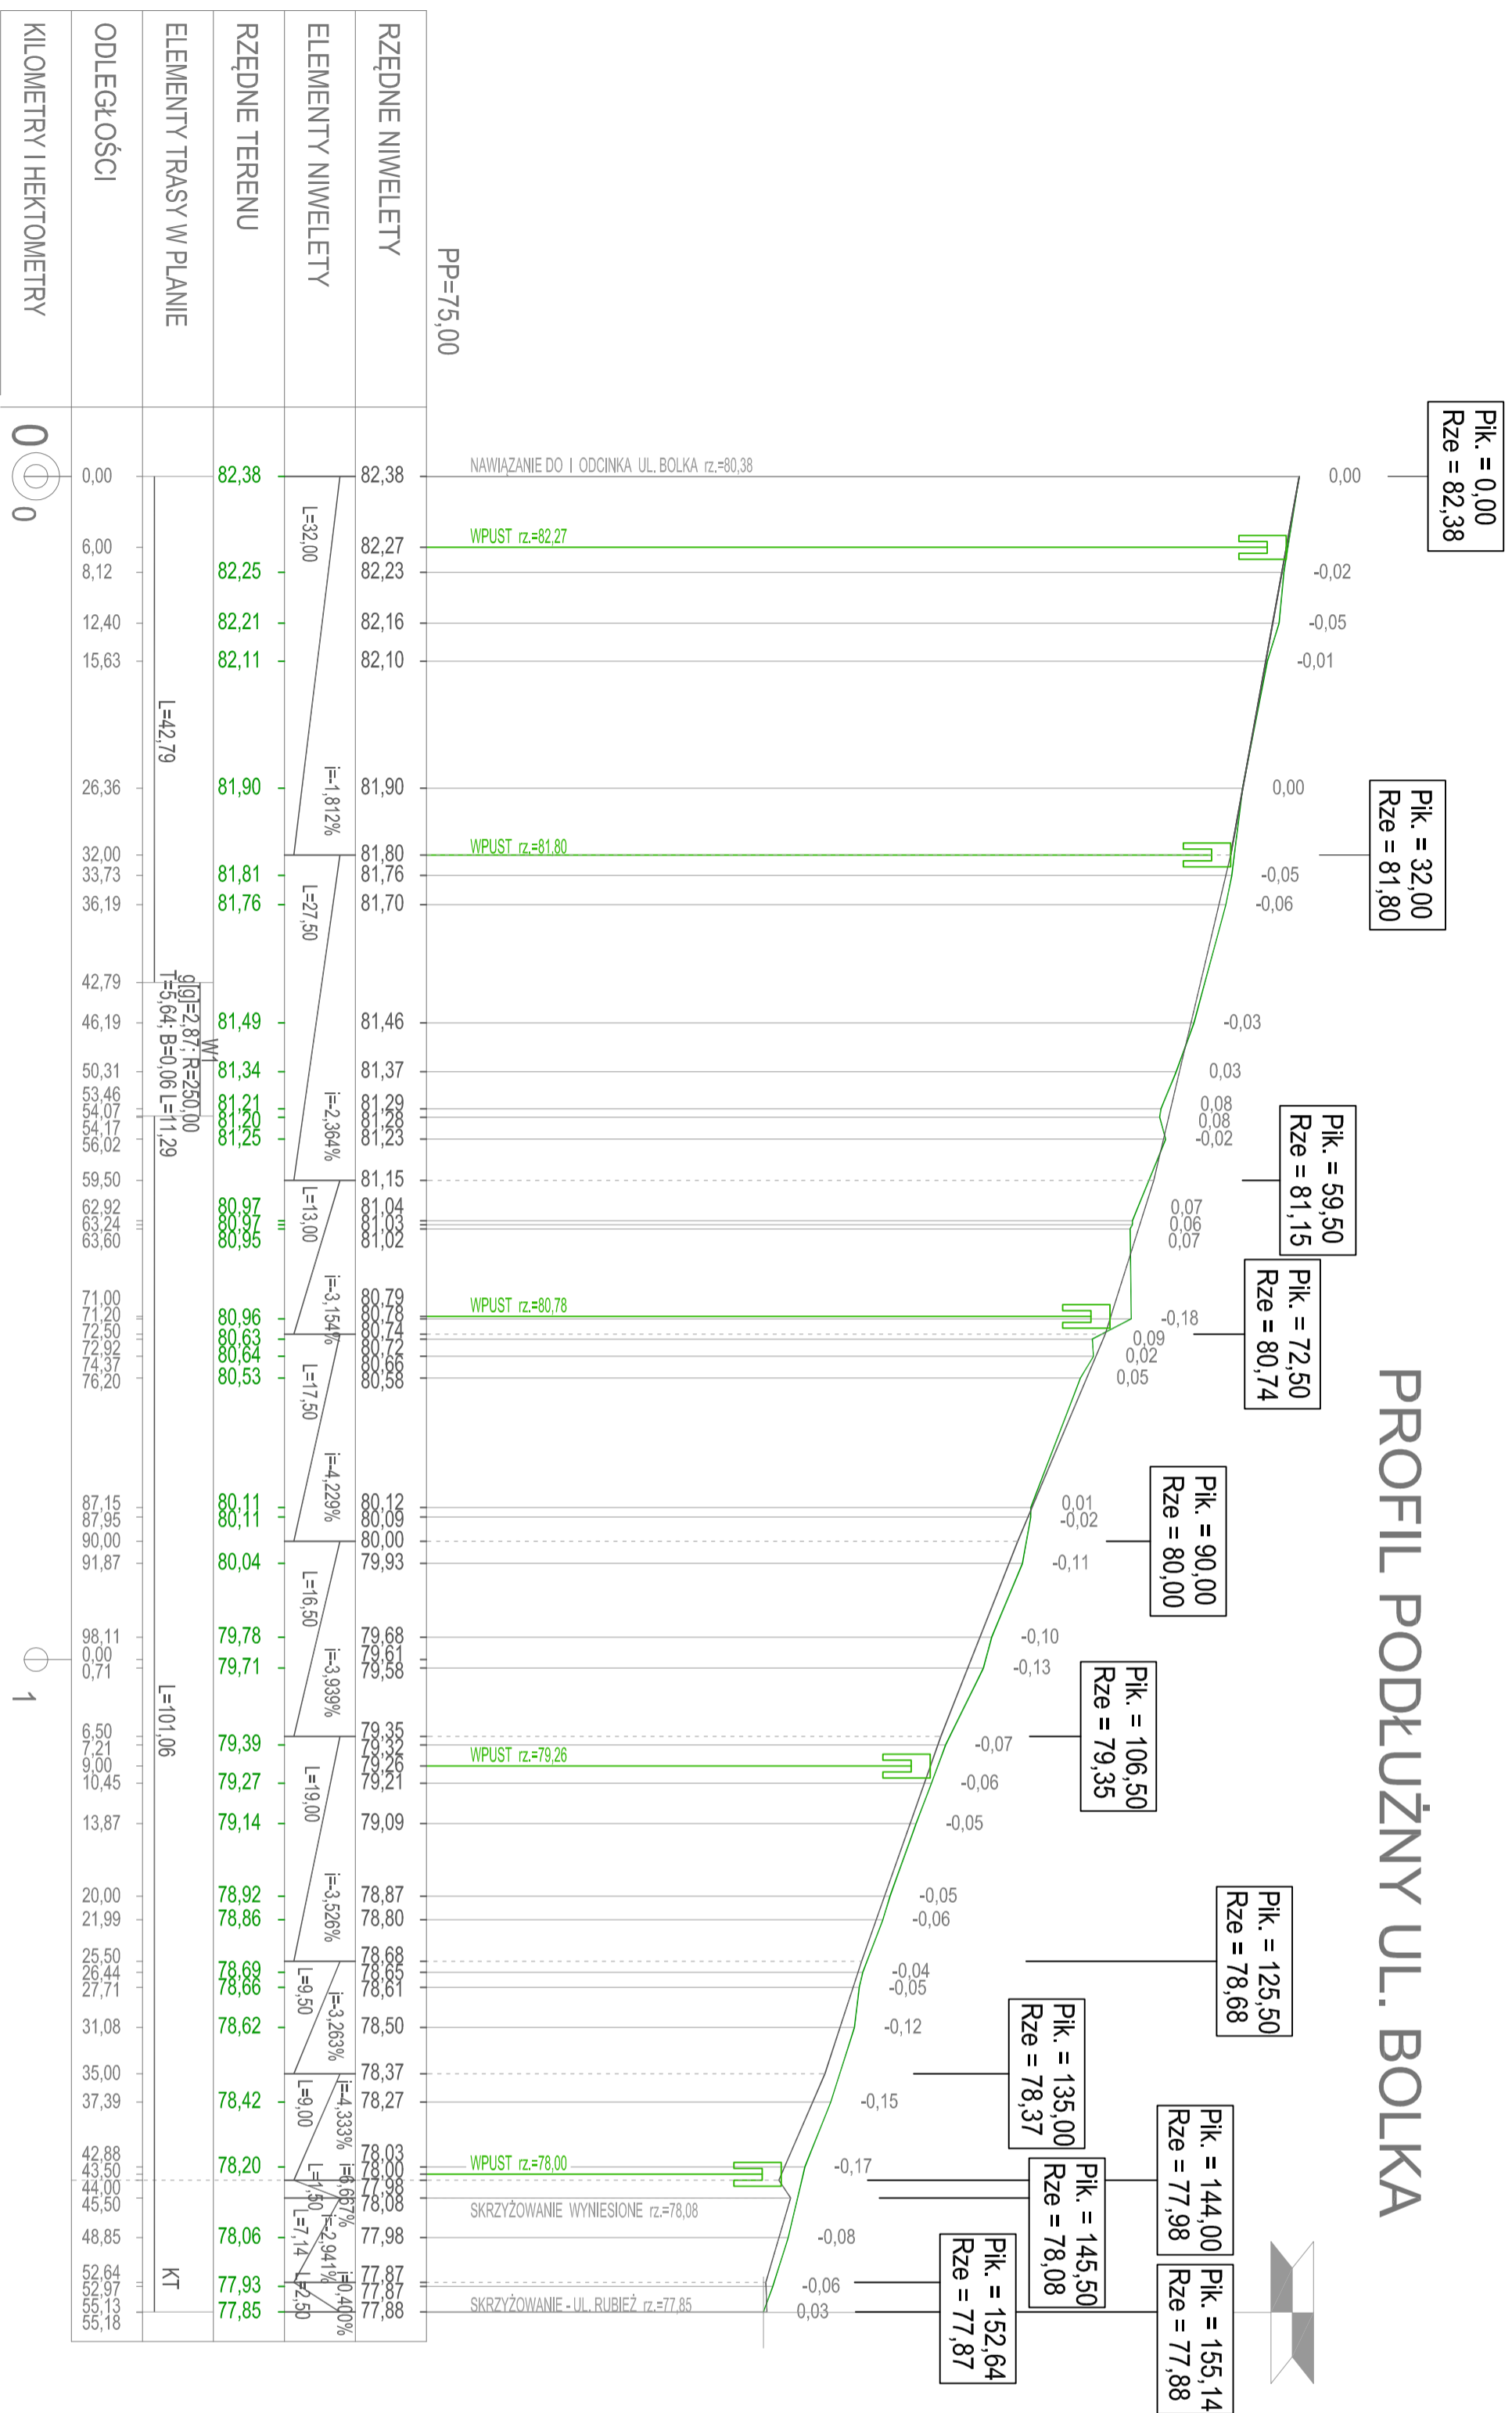

INWESTOR / ZAMAWIAJĄCY		WYKONAWCA PROJEKTU	
Zarząd Drog Miejskich ul. Wilczak 16 61-623 Poznań		Pracownia Projektowa Piatkiewicz-Projekt ul Węzowska 11/2 61-403 Poznań	
NAZWA INWESTYCJI:			
Budowa odcinków ulic Rubież i Bolka w Poznaniu			
FAZA PROJEKTU:	KONCEPCJA	BRANŻA:	DROGOWA
SKALA:	1:500		
Tytuł rysunku:			
PROFIL PODŁUŻNY UL. BOLKA			
ZESPÓŁ PROJEKTOWY			
FUNKCJA	IMIĘ I NAZWISKO	SPECJ. I NR UPRAWNIENI	PODPIS
PROJEKTANT	mgr inż. Paweł Piatkiewicz	konstrukcyjno-budowlana bez ograniczeń 7/31/18/P/2000	07.2017
OPRACOWAŁ	mgr inż. Agnieszka Wojtczak		07.2017
SPRAWDZAJĄCY			
DATA:	NR UMOWY:	FAZA:	NR RYS.:
07.2017	ZP.1.2017	K	9