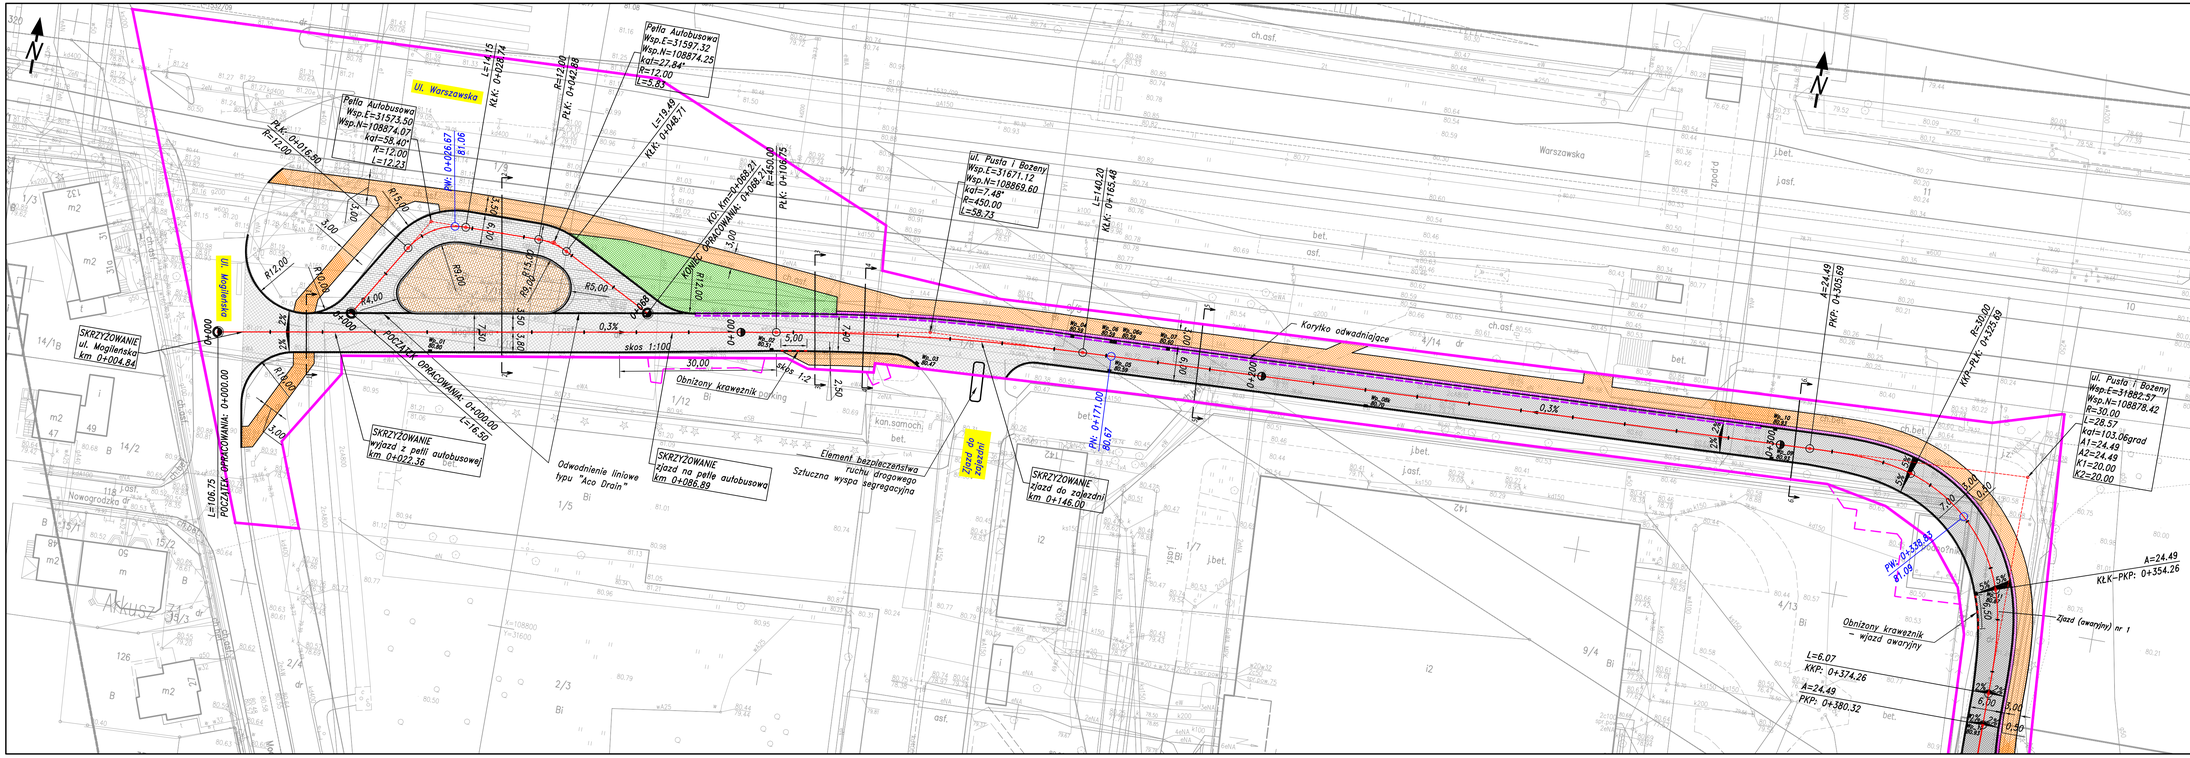

Legenda:

- nawierzchnia jezdni – kat. KR4
- nawierzchnia jezdni – kat. KR3
- nawierzchnia jezdni pętli
- nawierzchnia placu pętli autobusowej
- nawierzchnia z kostki do przetożenia
- nawierzchnia chodnika
- nawierzchnia bezpieczeństwa
- nawierzchnia zjazdów
- nawierzchnia "zielona"
- linia rozgraniczająca inwestycję (linia stałego zajęcia)
- linia niezbednego zajęcia (nie wymagająca podziału)
- zakres aktualizacji mapy
- liniowy próg zwalniający płytowy U16b z przejściem dla pieszych
- liniowy próg zwalniający listwowy U16d dostosowany do prędkości 30km/h
- wpust uliczny
- wpust krawężnikowy

1:500

TYTUŁ OPRACOWANIA

Budowa ul.Bożeny i ul. Pustej w Poznaniu

NAZWA I ADRES OBIEKTU BUDOWLANEGO

Droga na odcinku od ul. Bożeny do ul. Mogilnskiej w Poznaniu

INWESTOR

ZARZĄD DRÓG MIEJSKICH
ul. Wilczak 16, 61-623 POZNAŃ

WYKONAWCA DOKUMENTACJI PROJEKTOWEJ

WYG International Sp. z o.o. 00-833 Warszawa ul. Żelazna 28/30
White Young Green Consulting Lindred Arndale Court, 1 Arndale Centre, Headingley, Leeds SL6 2UY
WYG International Sp. z o.o.
40-004 KATOWICE ul. Korfantego 2/1D Tel. 032 743 79 00 Fax: 032 743 79 21

ETAP

PROJEKT BUDOWLANY

BRANŻA

DROGOWA

TOM

PROJEKT ARCHITEKTONICZNO - BUDOWLANY

TYTUŁ RYSUNKU

PLAN SYTUACYJNY

	NAZWISKO I IMIĘ	SPECJALNOŚĆ	NR UPRAWNIEŃ	PODPIS
GŁÓWNY PROJEKTANT	**inż. Daniel Chabrowski**	**DROGI**	525/02	
SPRAWDZAJĄCY	**mgr inż. Mariusz Stępniak**	**DROGI**	SLK/0999/PWOD/05	
WYKONAŁ	**mgr inż. Dorota Nowicka**			
WYKONAŁ				

TEMAT NR	EDYCJA	DATA	SKALA	RYS. NR
2817	**I**	**STYCZEŃ 2012**	**1:500**	**DRO-2.1**

ARKUSZ: