







# Stan istniejący

-  Kierunek ruchu pojazdów
-  50 km/h
-  40 km/h
-  30 km/h



# Wariant 1

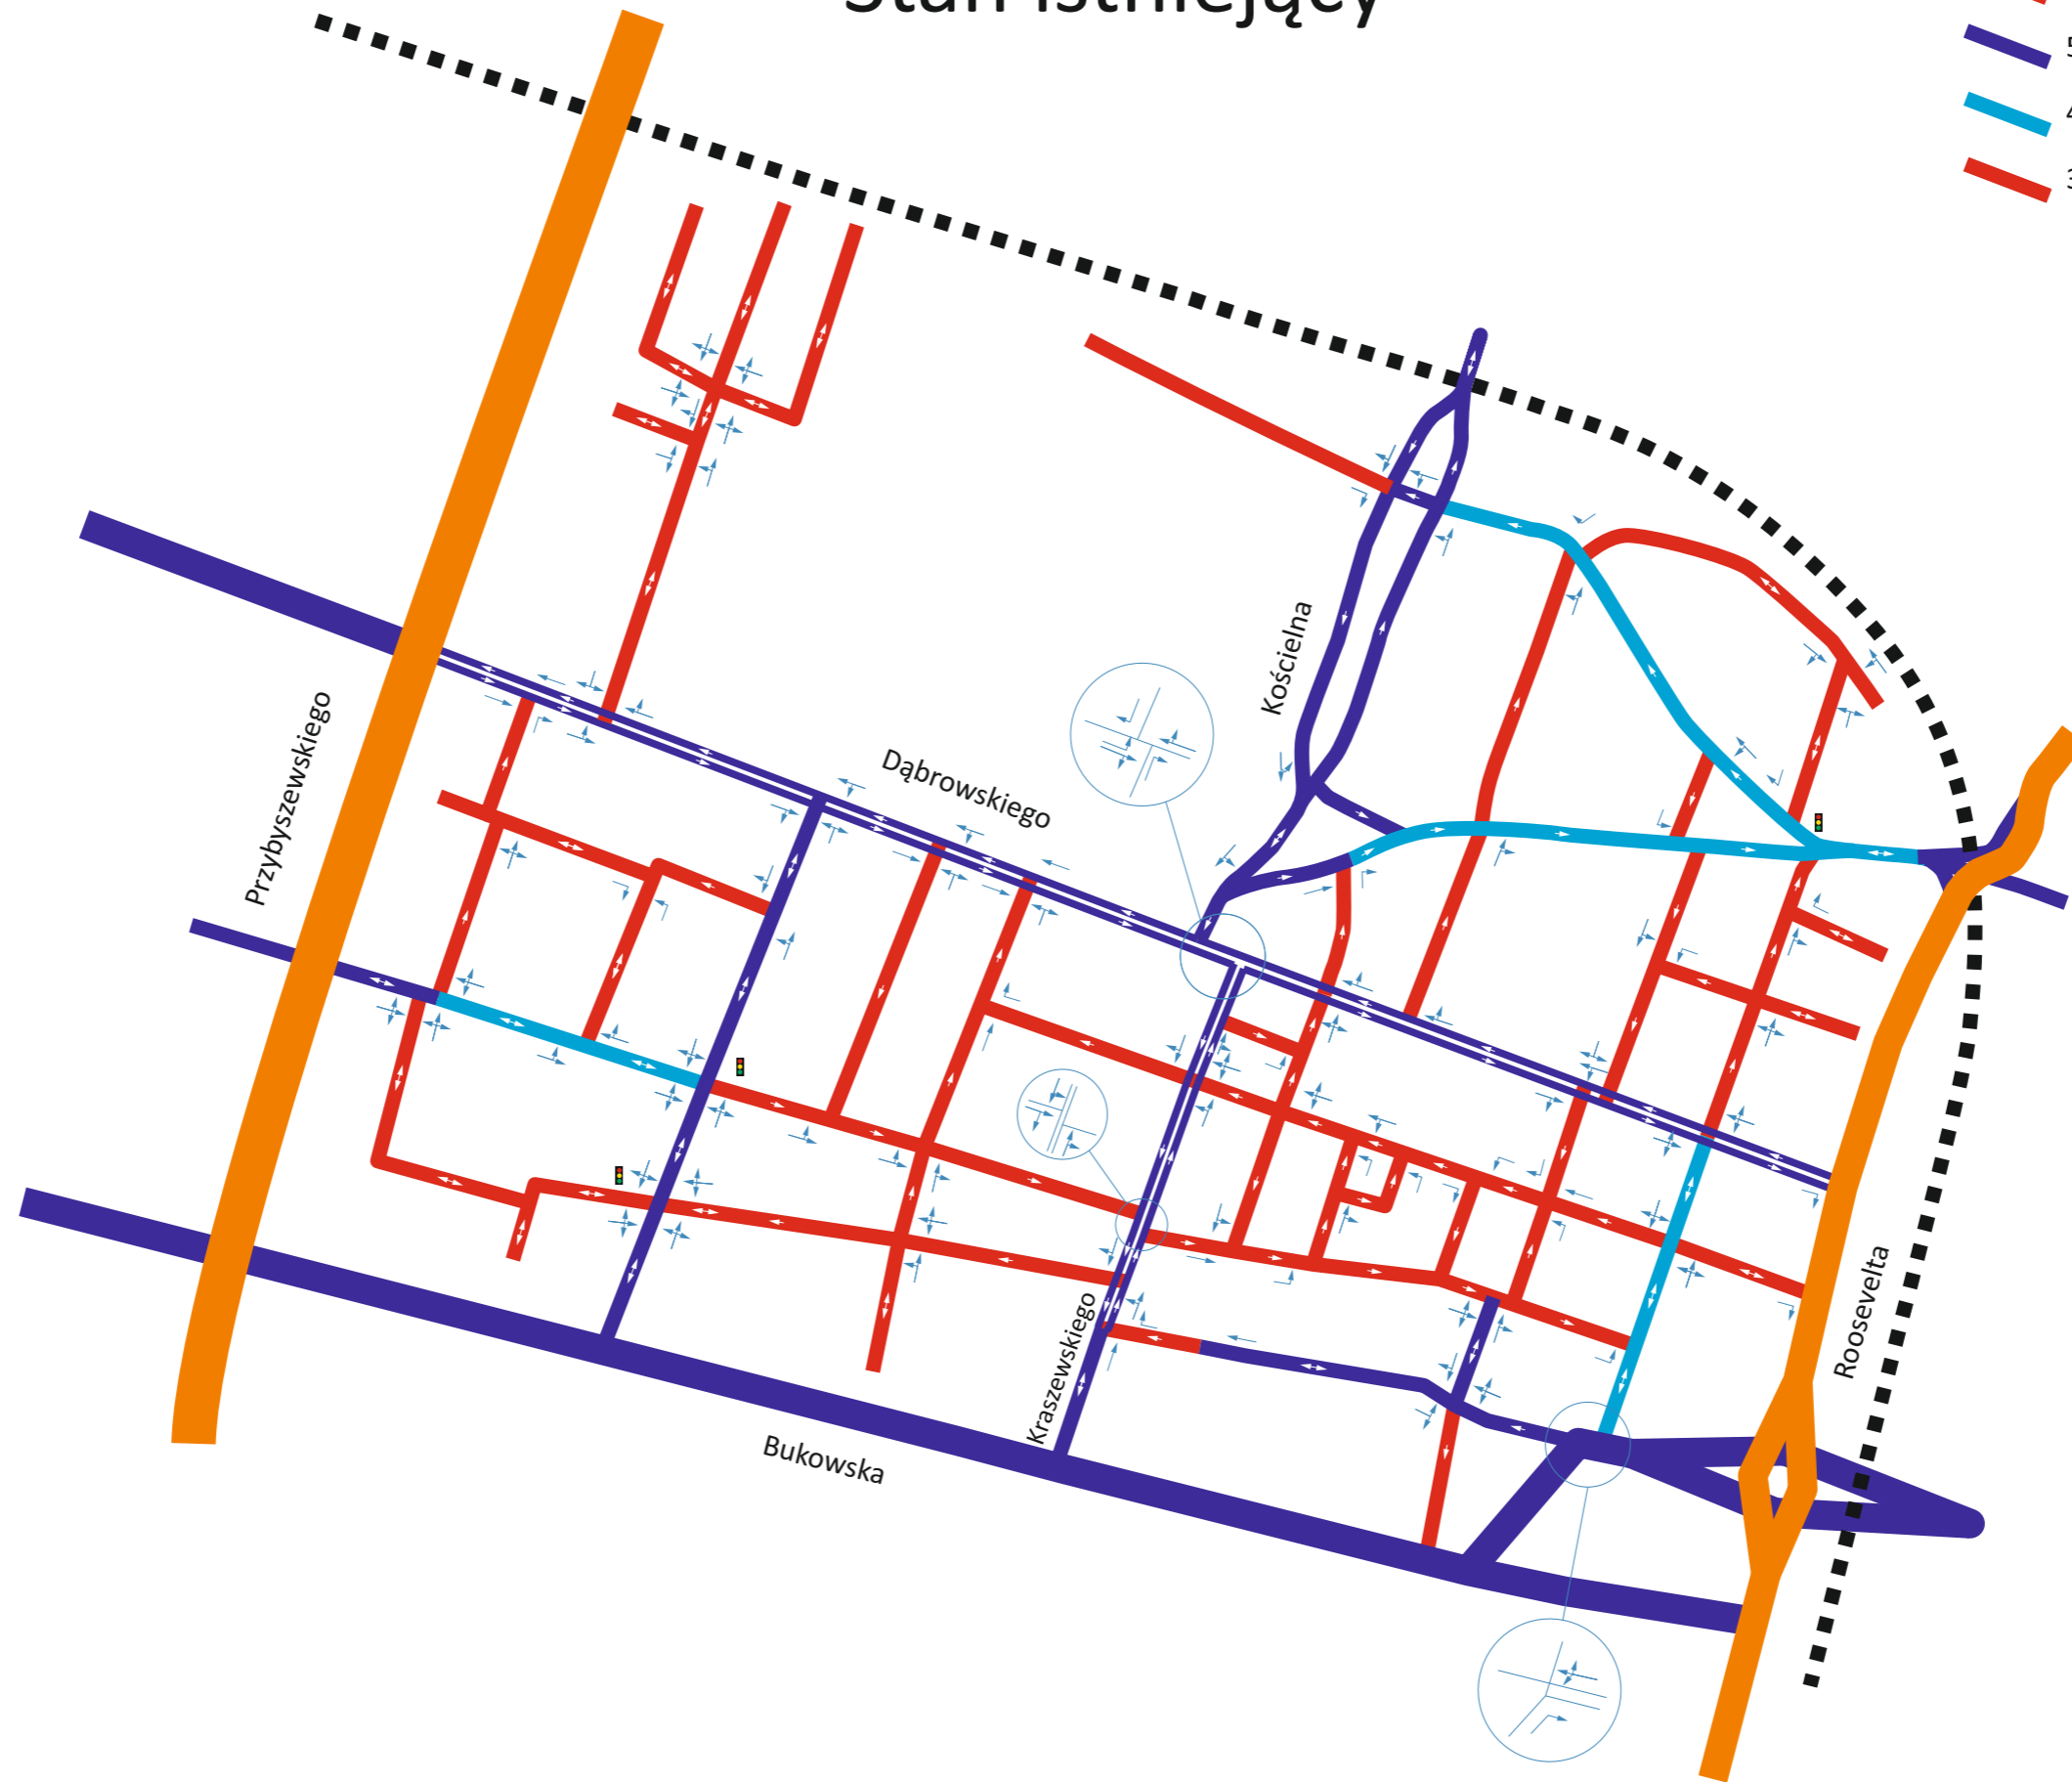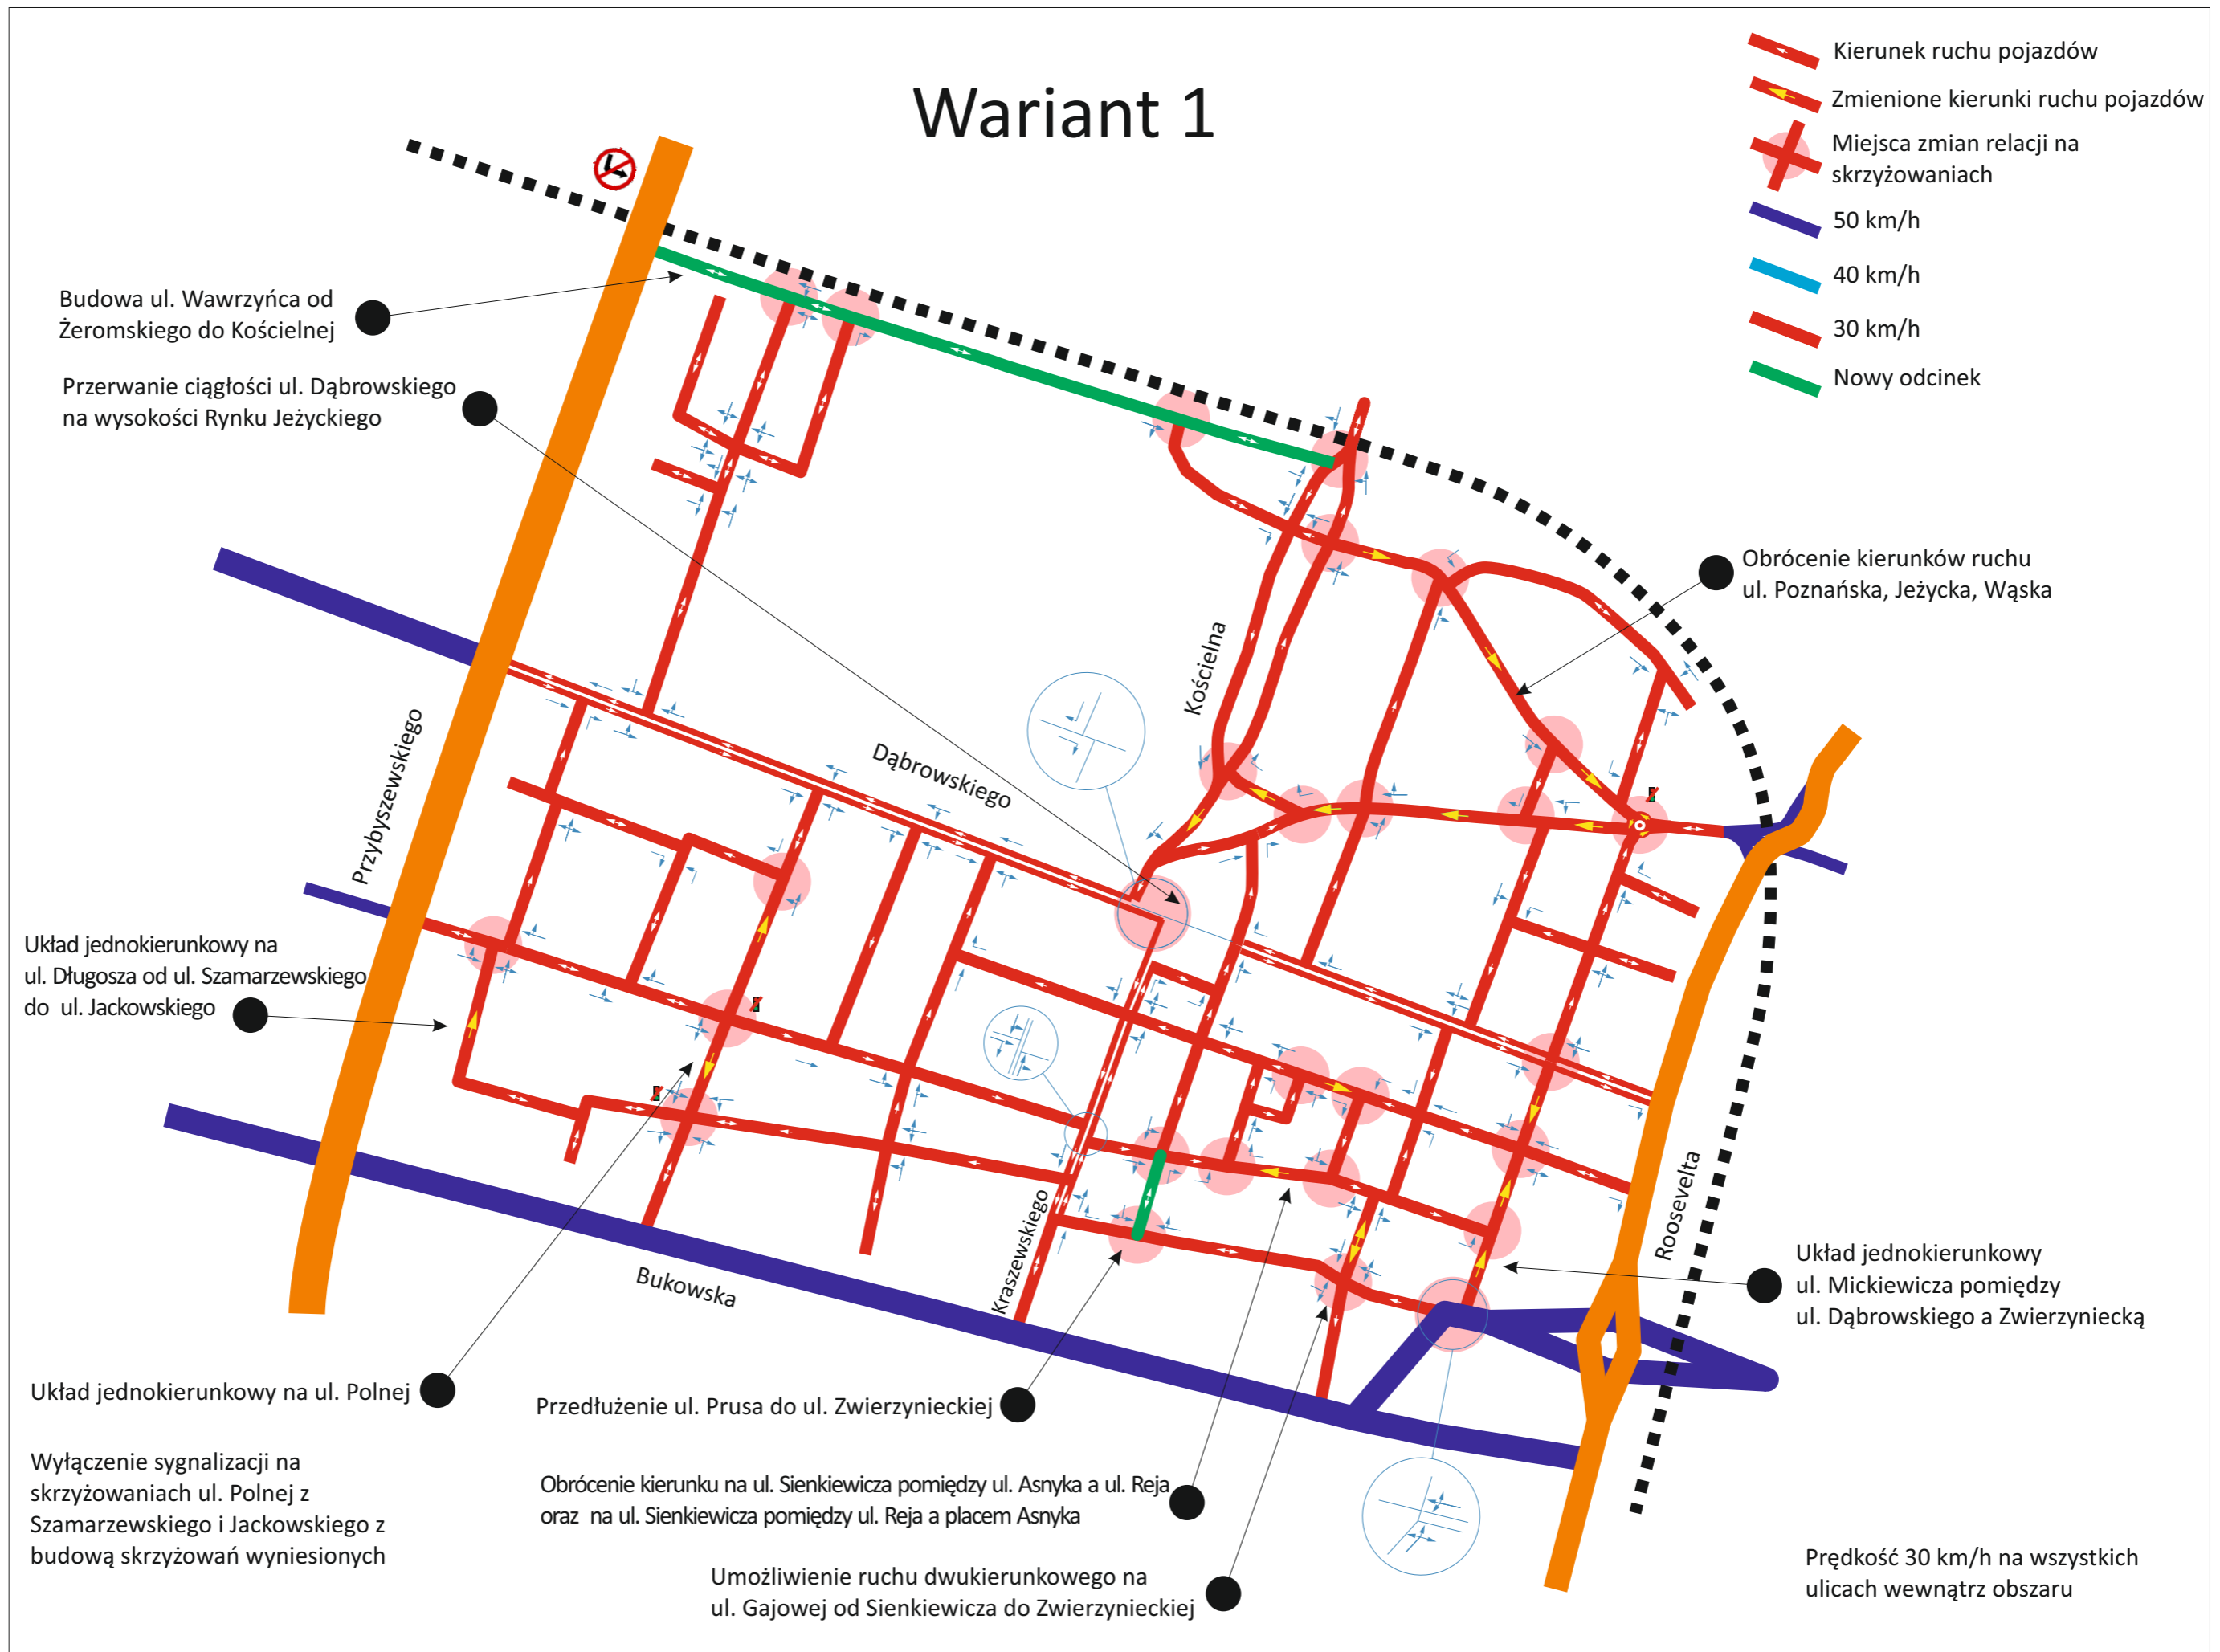

- Kierunek ruchu pojazdów
- Zmienione kierunki ruchu pojazdów
- Miejsca zmian relacji na skrzyżowaniach
- 50 km/h
- 40 km/h
- 30 km/h
- Nowy odcinek

Budowa ul. Wawrzyńca od Żeromskiego do Kościelnej

Przerwanie ciągłości ul. Dąbrowskiego na wysokości Rynku Jeżyckiego

Obrócenie kierunków ruchu ul. Poznańska, Jeżycka, Wąska

Układ jednokierunkowy na ul. Długosza od ul. Szamarzewskiego do ul. Jackowskiego

Układ jednokierunkowy na ul. Polnej

Wyłączenie sygnalizacji na skrzyżowaniach ul. Polnej z Szamarzewskiego i Jackowskiego z budową skrzyżowań wyniesionych

Przedłużenie ul. Prusa do ul. Zwierzynieckiej

Obrócenie kierunku na ul. Sienkiewicza pomiędzy ul. Asnyka a ul. Reja oraz na ul. Sienkiewicza pomiędzy ul. Reja a placem Asnyka

Umożliwienie ruchu dwukierunkowego na ul. Gajowej od Sienkiewicza do Zwierzynieckiej

Układ jednokierunkowy ul. Mickiewicza pomiędzy ul. Dąbrowskiego a Zwierzyniecką

Prędkość 30 km/h na wszystkich ulicach wewnątrz obszaru

# Wariant 2

- Kierunek ruchu pojazdów
- Zmienione kierunki ruchu pojazdów
- Miejsca zmian relacji na skrzyżowaniach
- 50 km/h
- 40 km/h
- 30 km/h
- Nowy odcinek

Przerwanie ciągłości ul. Dąbrowskiego na wysokości Rynku Jeżyckiego  
Uniemożliwienie przejazdu pomiędzy podobszarami

Uruchomienie relacji lewoskrętnej z ul. Dąbrowskiego w ul. Przybyszewskiego

Obrócenie kierunków ruchu ul. Poznańska, Jeżycka, Wąska

Uruchomienie relacji lewoskrętnej z Roosevelta w ul. Poznańskiej

Brak możliwości skrętu z ul. Roosevelta w Dąbrowskiego od strony Ronda Kaponiery – możliwość zawracania

Uniemożliwienie przejazdu pomiędzy podobszarami

Układ jednokierunkowy ul. Mickiewicza pomiędzy ul. Dąbrowskiego a Zwierzyniecką

Wyłączenie sygnalizacji na skrzyżowaniach ul. Polnej z Szamarzewskiego i Jackowskiego z budową skrzyżowań wyniesionych

Uniemożliwienie przejazdu pomiędzy podobszarami

Przedłużenie ul. Prusa do ul. Zwierzynieckiej

Umożliwienie ruchu dwukierunkowego na ul. Gajowej od Sienkiewicza do Zwierzynieckiej

Prędkość 30 km/h na wszystkich ulicach wewnątrz obszaru

