




PRZEKRÓJ KONSTRUKCYJNY
ul. Bolka (wariant 2)
km 0+050,00

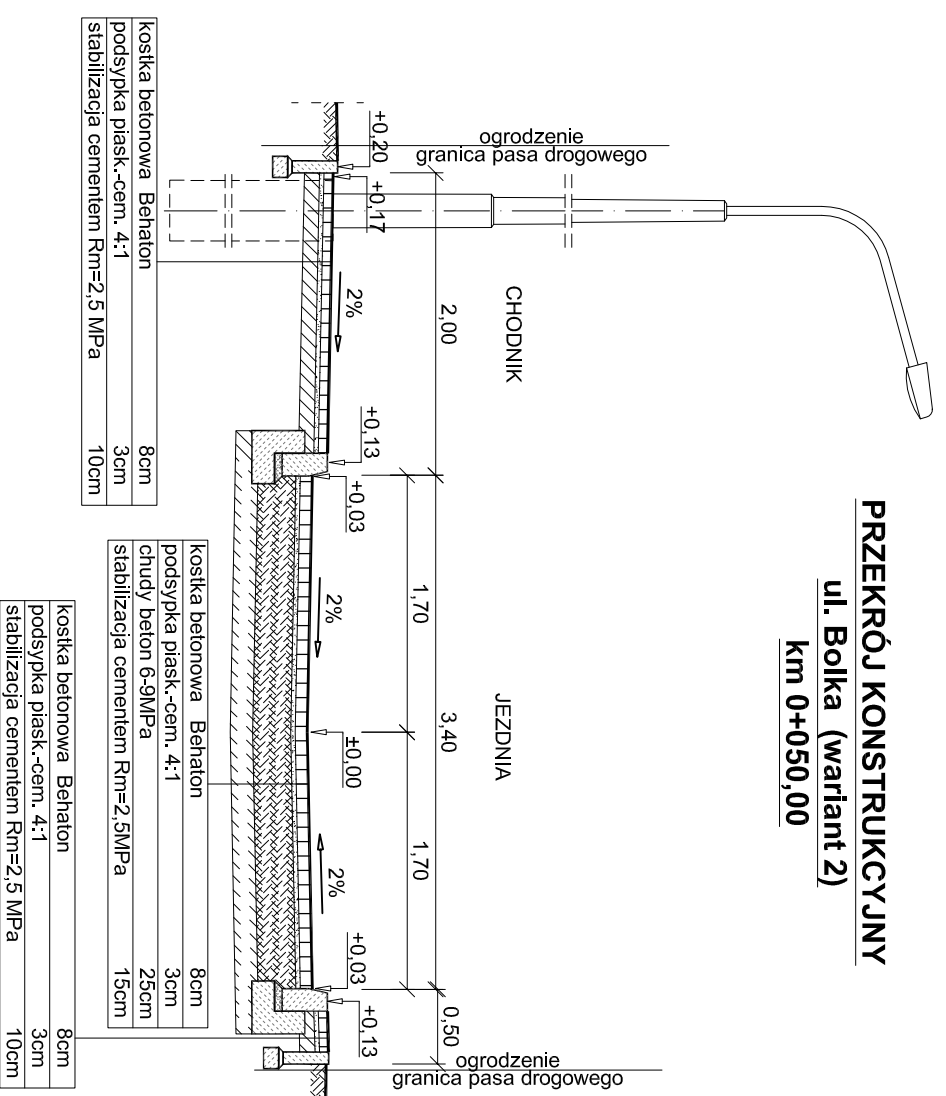

PRZEKRÓJ KONSTRUKCYJNY
ul. Rubież (wariant 1)
km 0+200,00

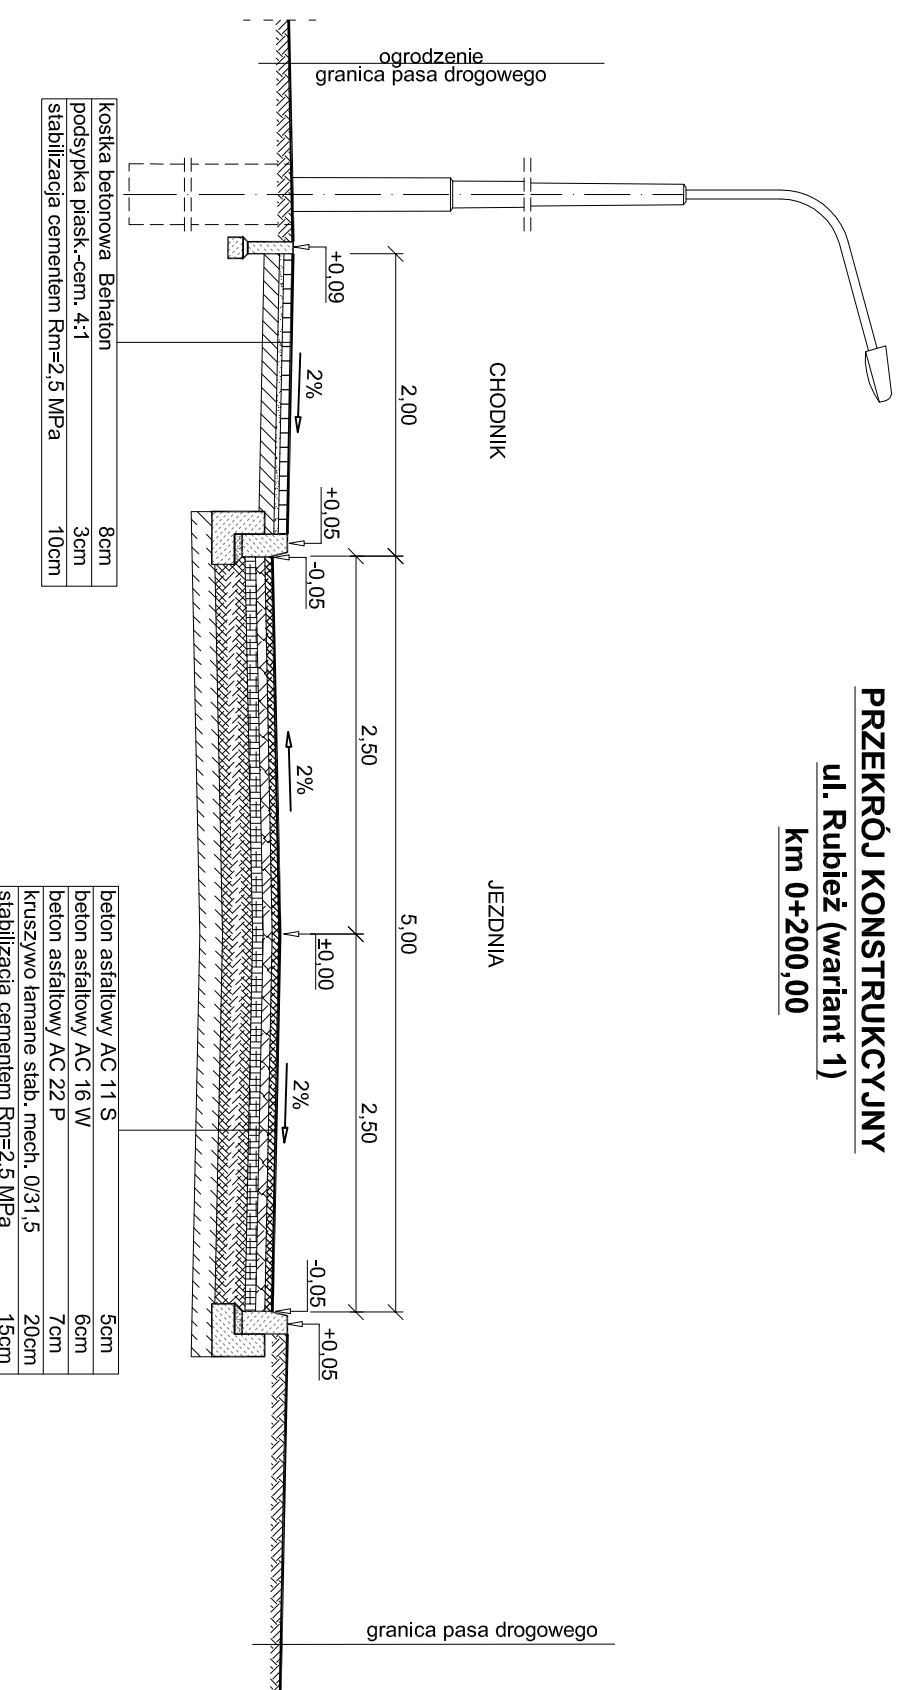

PRZEKRÓJ KONSTRUKCYJNY
ul. Rubież (wariant 2)
km 0+200,00

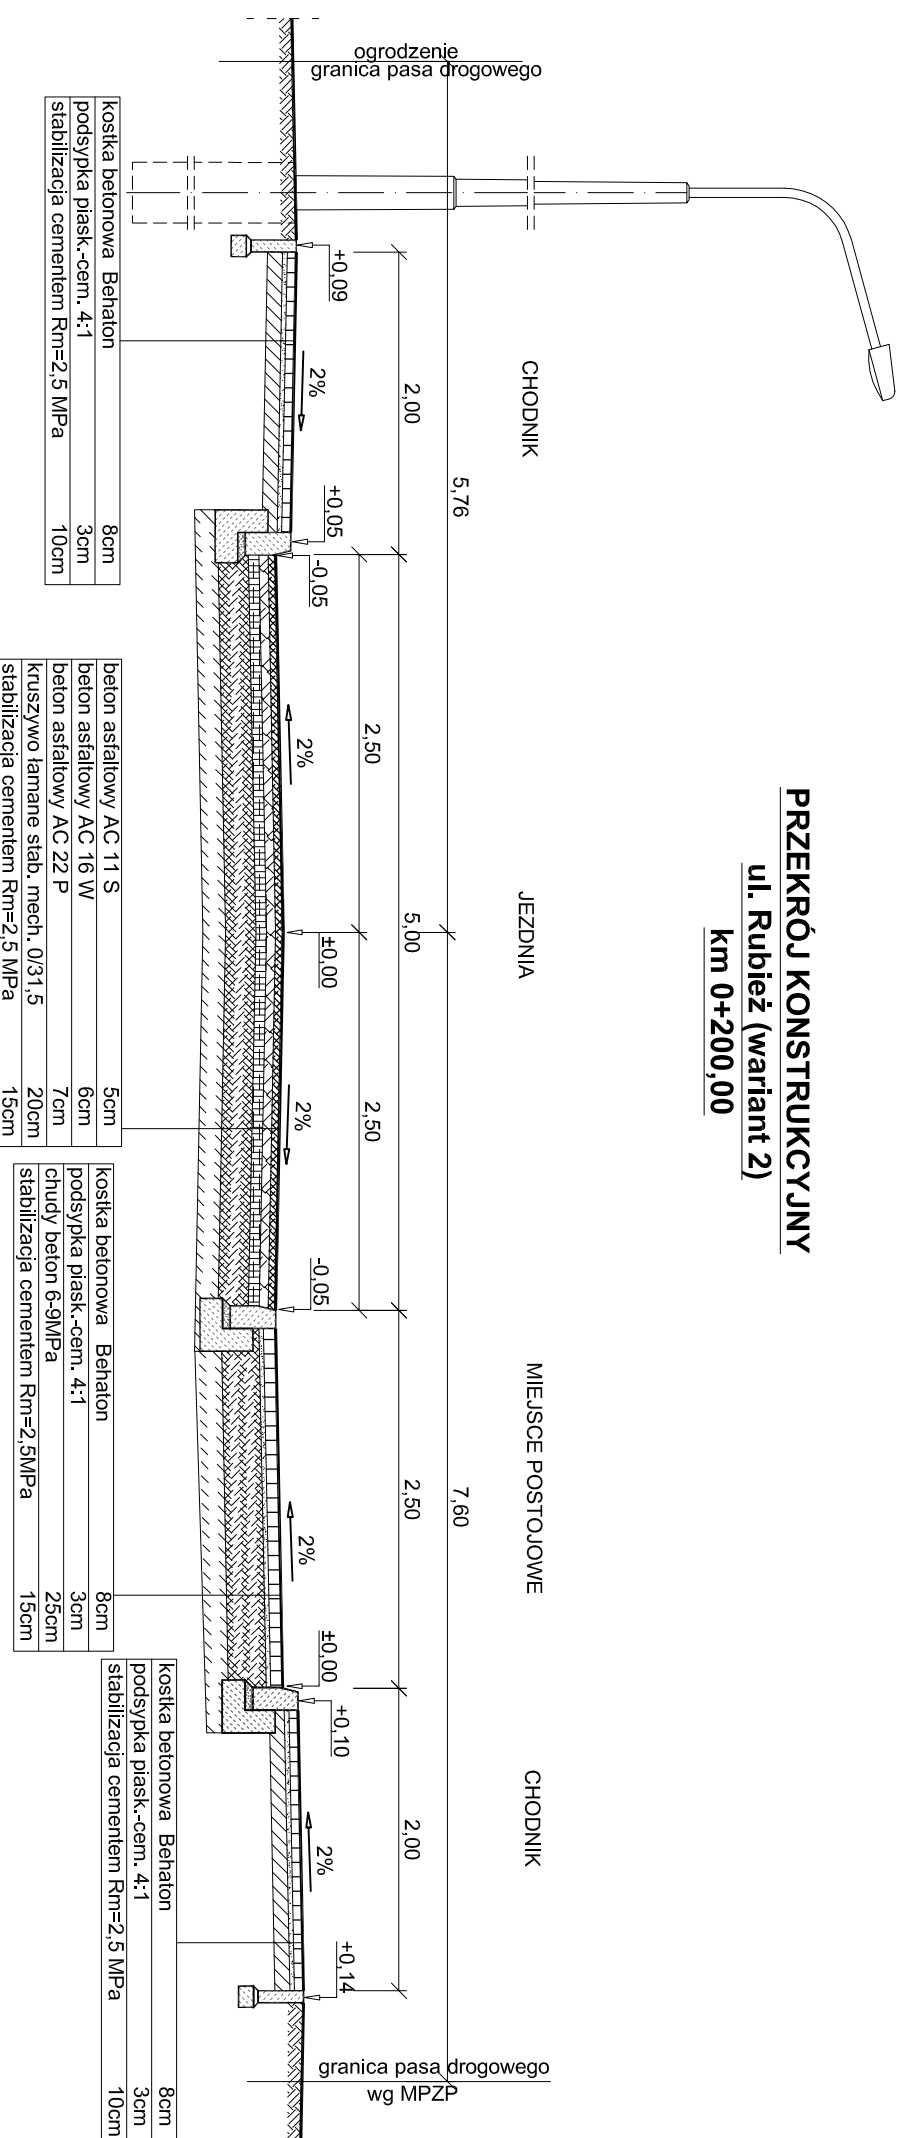

INWESTOR / ZAMAWIAJĄCY Zarząd Dróg Miejskich ul. Wilczak 16 61-623 Poznań		WYKONAWCA PROJEKTU Pracownia Projektowa Płatkiewicz-Projekt ul. Węzowska 11/2 61-403 Poznań	
NAZWA INWESTYCJI: Budowa odcinków ulic Rubież i Bolka w Poznaniu			
FAZA PROJEKTU:	KONCEPCJA	BRANŻA:	DROGOWA
TREŚĆ RYSUNKU:	PRZEKROJE KONSTRUKCYJNE		SKALA: 1:50
ZESPÓŁ PROJEKTOWY			
FUNKCJA	IMIĘ I NAZWISKO	SPECJ. I NR UPRAWNIEN	PODPIS
PROJEKTANT	mgr inż. Paweł Płatkiewicz	konstrukcyjno-budowlana 7131/116/P/2000	07.2017
OPRACOWAŁ	mgr inż. Agnieszka Wojtczak		07.2017
SPRAWDZAJĄCY			
DATA: 07.2017	NR UMOWY: ZP.1.2017	FAZA: K	NR RYS.: 10

