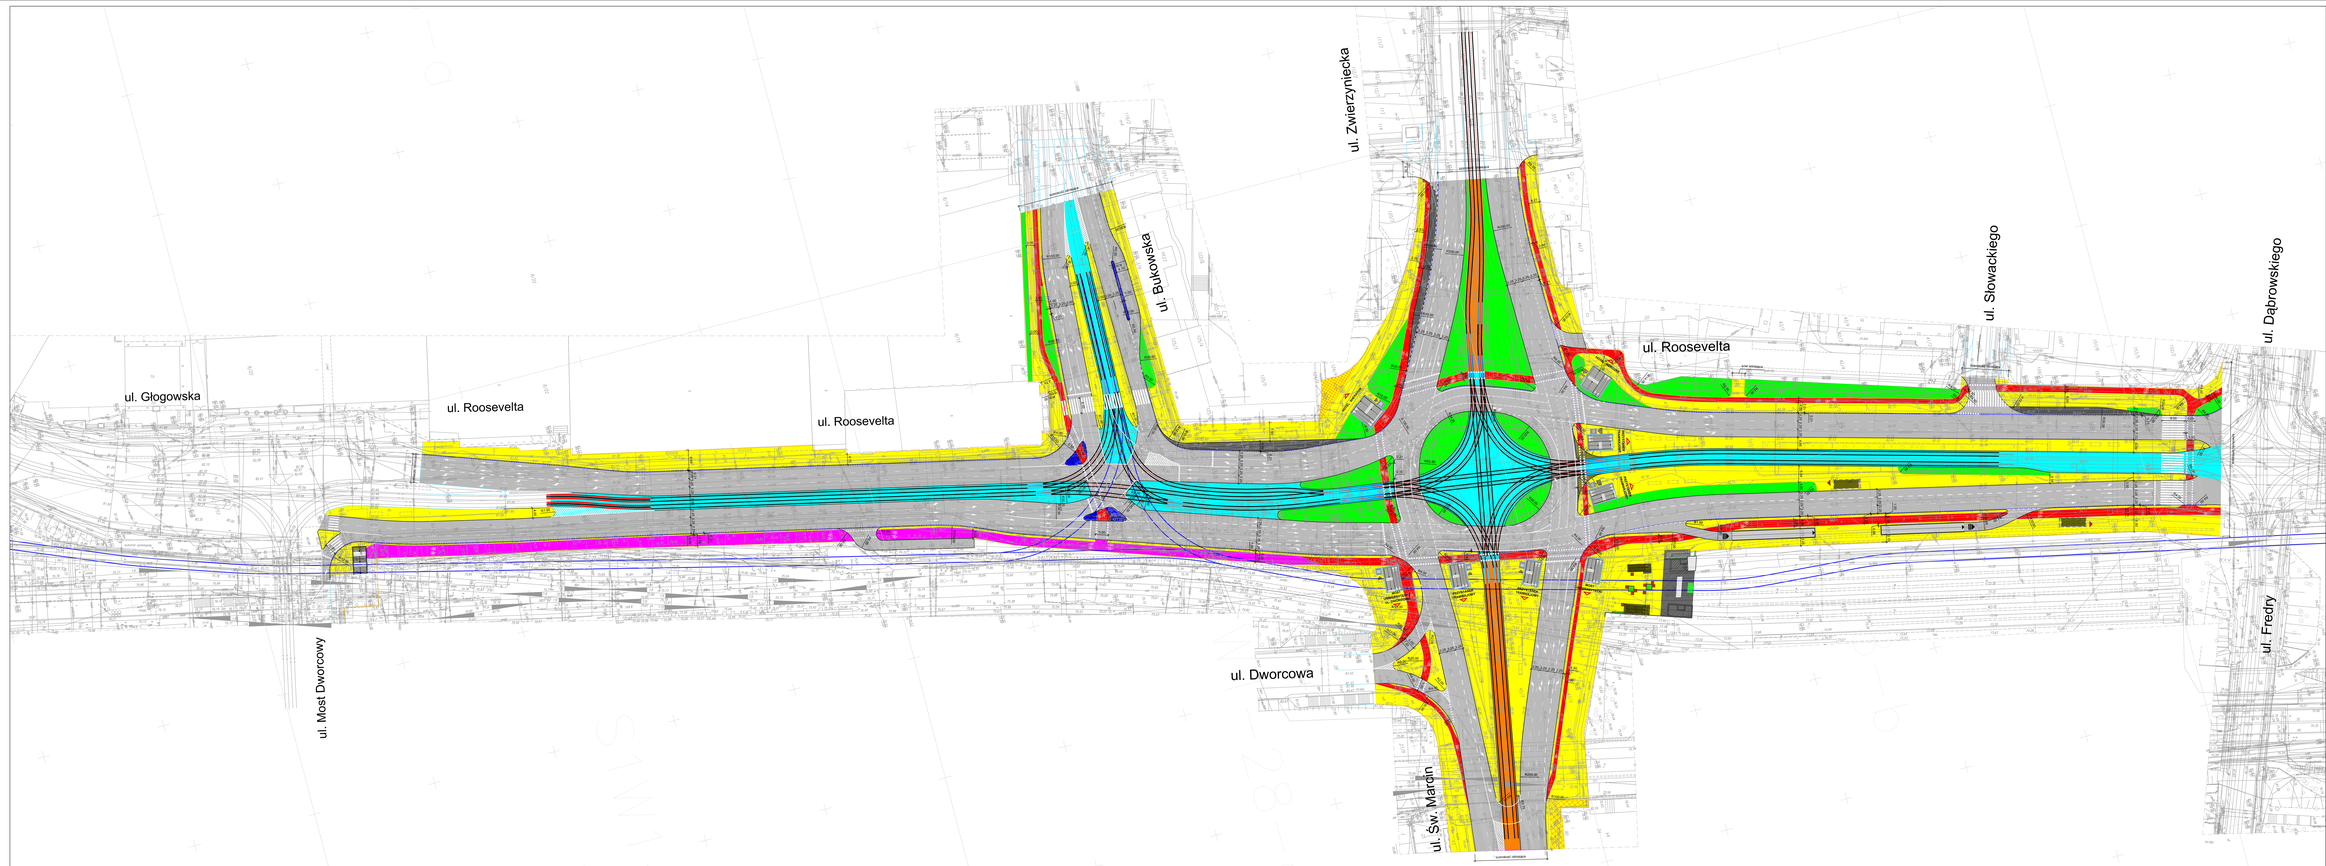

Rewizja			
Nr	Data	Rodzaj dokumentu zamykającego rewizję	Wykonawca

LEGENDA:

- PROJEKTOWANA JEZDNIA
- PROJEKTOWANA DJEZDNIA KOMBINOWA Z DOPUSZCZONYM RUCHEM PIESZYCH
- PROJEKTOWANY CHODNIK
- PROJEKTOWANE TORowISKO Z DOPUSZCZONYM RUCHEM AUTOBUSÓW
- PROJEKTOWANE TORowISKO
- PROJEKTOWANA ZIELEŃ
- PROJEKTOWANA ZIELEŃ IZOLACYJNA
- PROJEKTOWANA WYSPA WYSPOWA
- DYNAMICZNY CHODNIK
- PROJEKTOWANE OZNAKOWANIE POZIOME
- PROJEKTOWANE OZNAKOWANIE POZIOME
- PROJEKTOWANE OZNAKOWANIE POZIOME