Wykonawca:	DROMOST SP. Z O.O. UL. TRÓJPOLE 3b, 61-693 POZNAŃ TEL: +48 61 827-76-70, FAX: +48 61 827-76-71 REGON:630766655 NIP:781-00-42-784 KRS0000217056		Data: 09.2009
Inwestor:	Zarząd Dróg Miejskich w Poznaniu ul. Wilczak 16, 61-623 Poznań		Nr zlecenia: 07/2008

ROZBUDOWA Z PRZEBUDOWĄ ULICY BUŁGARSKIEJ
W POZNANIU NA ODCINKU OD ULICY MARCELIŃSKIEJ
DO ULICY GRUNWALDZKIEJ

BRANŻA DROGOWA

Stanowisko:	Imię i nazwisko:	Nr uprawnień:	Specjalność:	Podpis
Projektant:	inż. M. Kruszewski	151/84/Pw	Projektowanie w specjalności konstrukcyjno-inżynieryjnej w zakresie dróg	
Zespół projektowy:	mgr inż. P. Nowaczyk	-	-	
	inż. F. Kruszewski	-	-	
	inż. M. Teresiak	-	-	
Sprawdzający:	mgr inż. G. Nowacki	102/89/Pw	Projektowanie w specjalności konstrukcyjno-inżynieryjnej w zakresie dróg	

PLAN SYTUACYJNY

Skala: 1:500

Nr rys.: 2.2

OBJAŚNIENIA:

Zakresy robót

- nawierzchnia bitumiczna – KR4
- drogi dojazdowe, ciągi pieszojezdne z kostki betonowej – KR1
- wykorzystanie istn. nawierzchni jako podbudowy
- chodnik z kostki betonowej
- ścieżka rowerowa – nawierzchnia bitumiczna (czarna)
- ciąg pieszo – rowerowy
- zatoka autobusowa z kostki betonowej
- nawierzchnia z kostki kamiennej
- wypełnienia z kostki betonowej
- zieleń

- linie rozgraniczające
- czasowe zajęcia terenu
- przekroje normalne
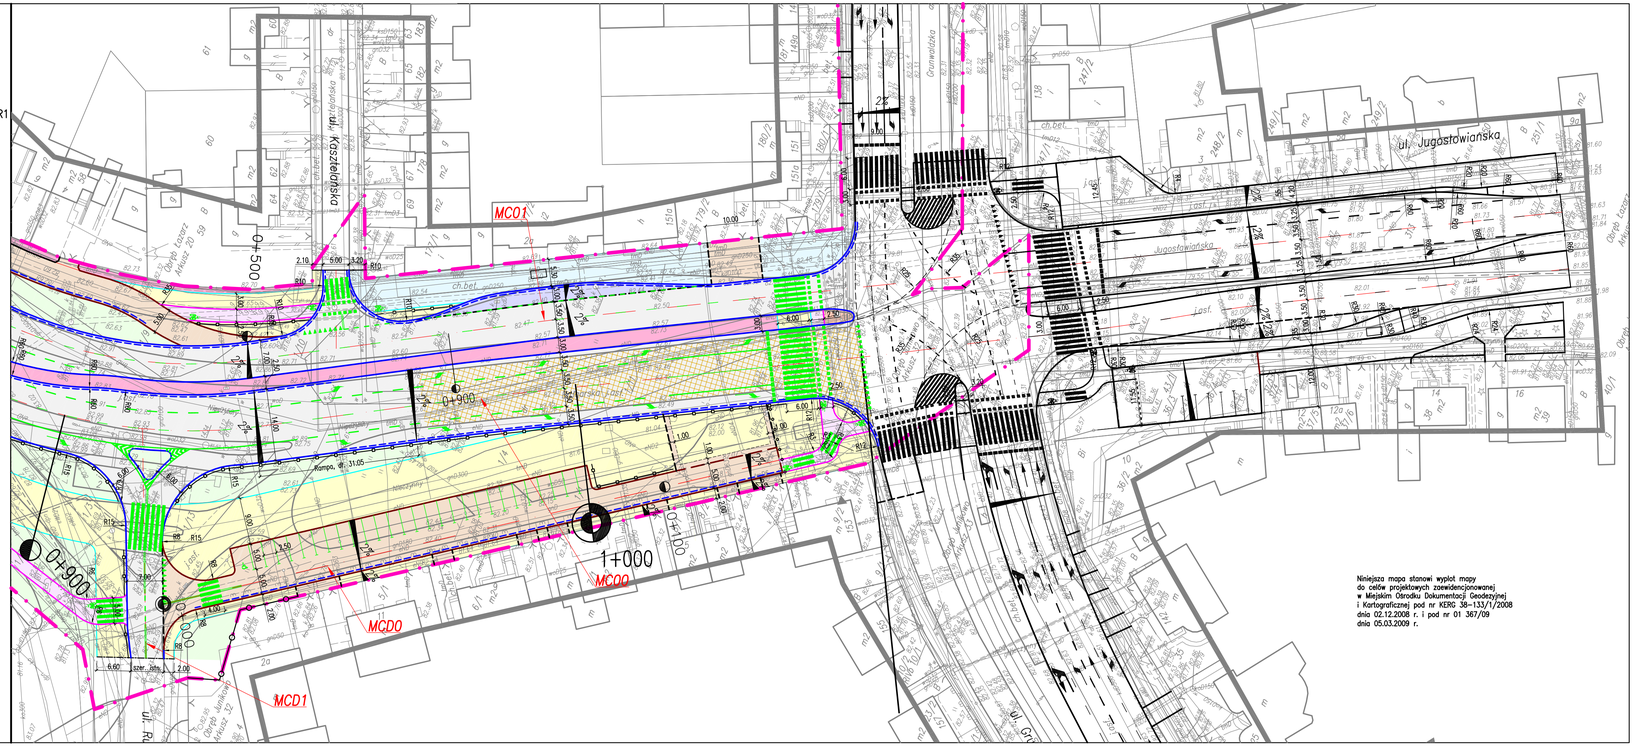
- krawężnik betonowy ciężki
- krawężnik betonowy lekki
- opornik betonowy
- oporniki betonowy zatopiony
- obrzeże betonowe koloru czerwonego
- opornik betonowy zatopiony koloru czerwonego
- obrzeże betonowe koloru szarego
- ściek z dwóch rzędów kostki
- poręcz z rur stalowych
- MCO0 nazwy osi tras