OBJAŚNIENIA:

- linie rozgraniczające
- czasowe zajęcia terenu
- krawężnik betonowy ciężki
- krawężnik betonowy lekki
- oporniki betonowy zatopiony
- obrzeże betonowe koloru czerwonego
- opornik betonowy zatopiony koloru czerwonego
- obrzeże betonowe koloru szarego
- ściek z dwóch rzędów kostki
- poręcz z rur stalowych

D-1 prj

- proj. oznakowanie pionowe
- proj. oznakowanie poziome
- proj. sygnalizacja

Uwaga:
Nie należy lokalizować słupków oznakowania pionowego w ścieżce rowerowej

Wykonawca:	DROMOST SP. Z O.O. UL. TRÓJPOLE 3b, 61-693 POZNAŃ TEL: +48 61 827-76-70, FAX: +48 61 827-76-71 REGON:353365519 NIP:781-00-42-784 KRS0000175056	Data: 09.2009
Inwestor:	Zarząd Dróg Miejskich w Poznaniu ul. Wilczak 16, 61-623 Poznań	Nr zlecenia: 07/2008

ROZBUDOWA Z PRZEBUDOWĄ ULICY BUŁGARSKIEJ W POZNANIU NA ODCINKU OD ULICY MARCELIŃSKIEJ DO ULICY GRUNWALDZKIEJ

BRANŻA DROGOWA

Stanowisko:	Imię i nazwisko:	Nr uprawnień:	Specjalność:	Podpis
Projektant:	inż. M. Kruszewski	151/84/Pw	Projektowanie w specjalności konstrukcyjno-inżynieryjnej w zakresie dróg	
Asystent Projektanta:	inż. M. Teresiak	-	-	
Sprawdzający:	mgr inż. G. Nowacki	102/89/Pw	Projektowanie w specjalności konstrukcyjno-inżynieryjnej w zakresie dróg	

PROJEKT ORGANIZACJI RUCHU

Skala: 1:500
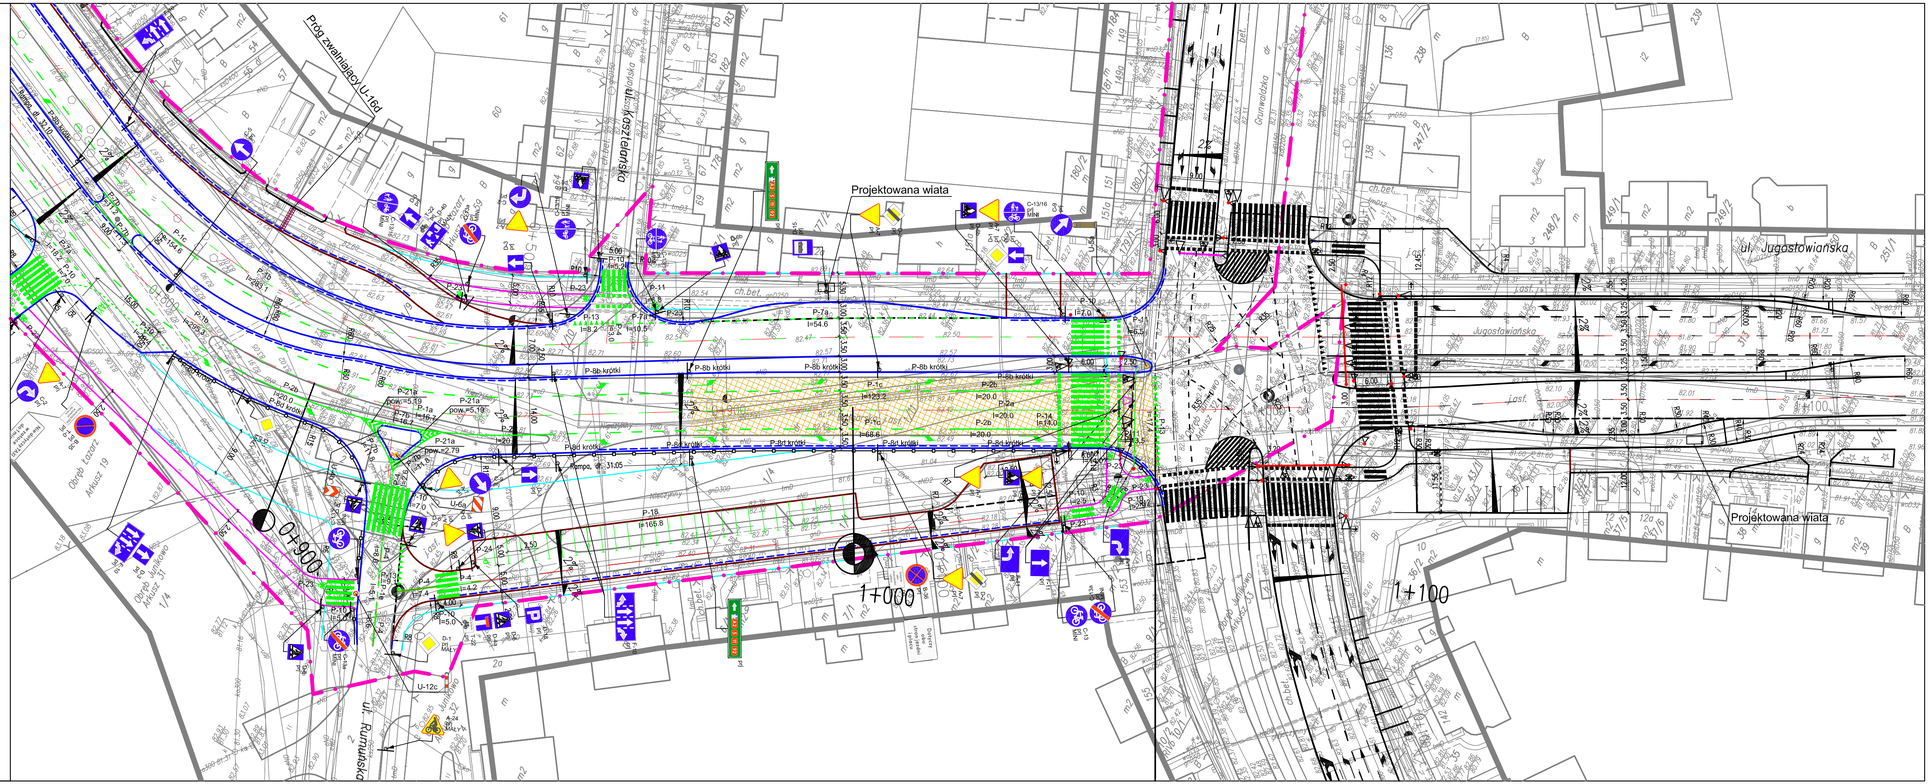
Nr rys.: 5.2