MAPA ZASADNICZA
Mapa do celów projektowych
skala 1 : 500

godło S2E1-57; 58

1. Układ współrzędnych: układ lokalny miasta Poznania
2. Układ wysokości: poziom odniesienia Amsterdam

Mapa powstała w wyniku digitalizacji sekcji S2E1-57 i 58 mapy zasadniczej oraz pomiaru własnego.
W zasięgu opracowania niniejsza mapa jest zgodna z treścią mapy zasadniczej znajdującej się w zasobie geodezyjnym i kartograficznym

KERG 09 - 310 / 2009
Sporządził:

Falco Geodezja Krzysztof Falęński
62-050 Mosina, Krajkowo 5 b
NIP 779-115-28-32, REGON 631078932

KRZYSZTOF FALĘŃSKI
GEODETA UPRAWNIONY
62-050 Mosina, Krajkowo 5/5
e-mail falco@falco.pl tel. 0 601 592 338
Upr. zawod. nr 7088 z dnia 27.06.2002 r.
wydane przez G.U.G.K.

Województwo wielkopolskie
Miasto POZNAŃ
Obręb **Soławie**
Arkusz **29**

Nie wyklucza się istnienia w terenie innych nie wykazanych na niniejszej mapie urządzeń podziemnych, które nie były zgłoszone do inwentaryzacji, lub o których brak jest informacji w instytucjach branżowych.

Mapa aktualna na dzień 26.11.2009 r.

PREZYDENT MIASTA POZNANIA
ZARZĄD GEODEZJI I KATASTRU MIEJSKIEGO GEOPOZ
w Poznaniu
Wydział Obsługi Dokumentacji Geodezyjnej i Kartograficznej
W obszarze opracowania mapy ... dokonano aktualizacji treści mapy zasadniczej. Dokumenty z pomiaru uzupełniającego przyjęto do zasobu pokładowego w dniu ... i zewidencjonowano pod nr ...
Niniejsza mapa może służyć do celów projektowych
Projektowane obiekty budowlane wymagające pozwolenia na budowę podlegają wytyczeniu i inwentaryzacji powykonawczej przez jednostki uprawnione do wykonywania prac geodezyjnych.
Poznań, dnia ...
Z-ca Kierownika Działu Kontroli

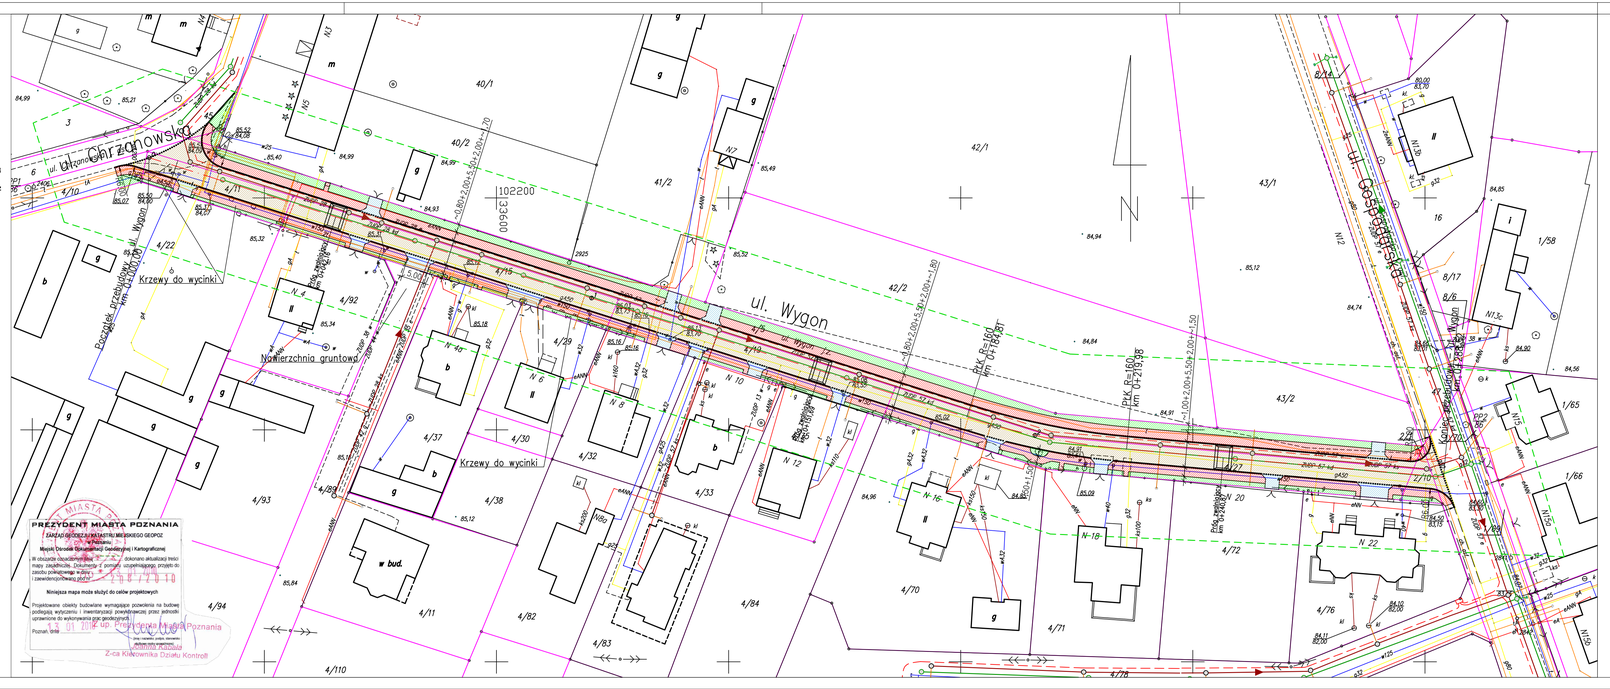

LEGENDA

- Jezdnia – nawierzchnia z kostki betonowej
- Chodnik – nawierzchnia z kostki betonowej
- Zjazdy – nawierzchnia z kostki betonowej
- Humusowanie z obsianiem trawą
- Krawężnik wystający
- Krawężnik obniżony lub wtopiony
- Obrzeże chodnikowe

PROSYSTEM
Biuro Projektów i Realizacji Inwestycji
Pracownia: 60-474 Poznań,ul. Jesienna 1/3,
tel: (61) 622 95 16, fax: (61) 622 95 19
www.prosystem-poznan.pl
e-mail: biuro@prosystem-poznan.pl

Inwestor / Inwestor: ZarzNd Dr· g Miejskich
61–623 Poznan, ul. Wilczak 16

Branch / BranGa	DROGOWA	Project Phase / Stadium dokumentacji	KONCEPCJA
Investment / address Nazwa inwestycji i adres	Budowa ulicy Wygon na odcinku od ulicy Chrzanowskiej do ulicy Gospodarskiej w Poznaniu		
Theme Temat	ULICA WYGON		
Collaboration / Zesp· Sprojektowy :		Number of qualification Numer uprawnieN	Signature / Podpis
Designer Projektowal	mgr inż. Andrzej Tajcher	WKP/0242/PODO/04, WKP/BD/0197/05	
Assistant designer Opracowal	mgr inż. Andrzej Tajcher	WKP/0242/PODO/04, WKP/BD/0197/05	
Verification Sprawdzil/a/ka	inż. Stanisław Olech	75/69 WKP/BD/3648/01	
Director Dyrektor	mgr inż. Julian Kaluba	68/87/Pw	

Drawning content
TreSN rysunku: PLAN SYTUACYJNY km 0+000 do 0+287,70

Project number Numer projektu	Date Data	Scale Skala	Number drawght Numer rysunku
59/2009	06.2010	1:500	2

Version / Wersja: "0"

Attention ! All rights reserved. / Wszelkie prawa zastrzeżone ! Powielanie lub wykorzystywanie niezgodne z przeznaczeniem i bez zgody B.P. i R.I. PROSYSTEM zabronione !