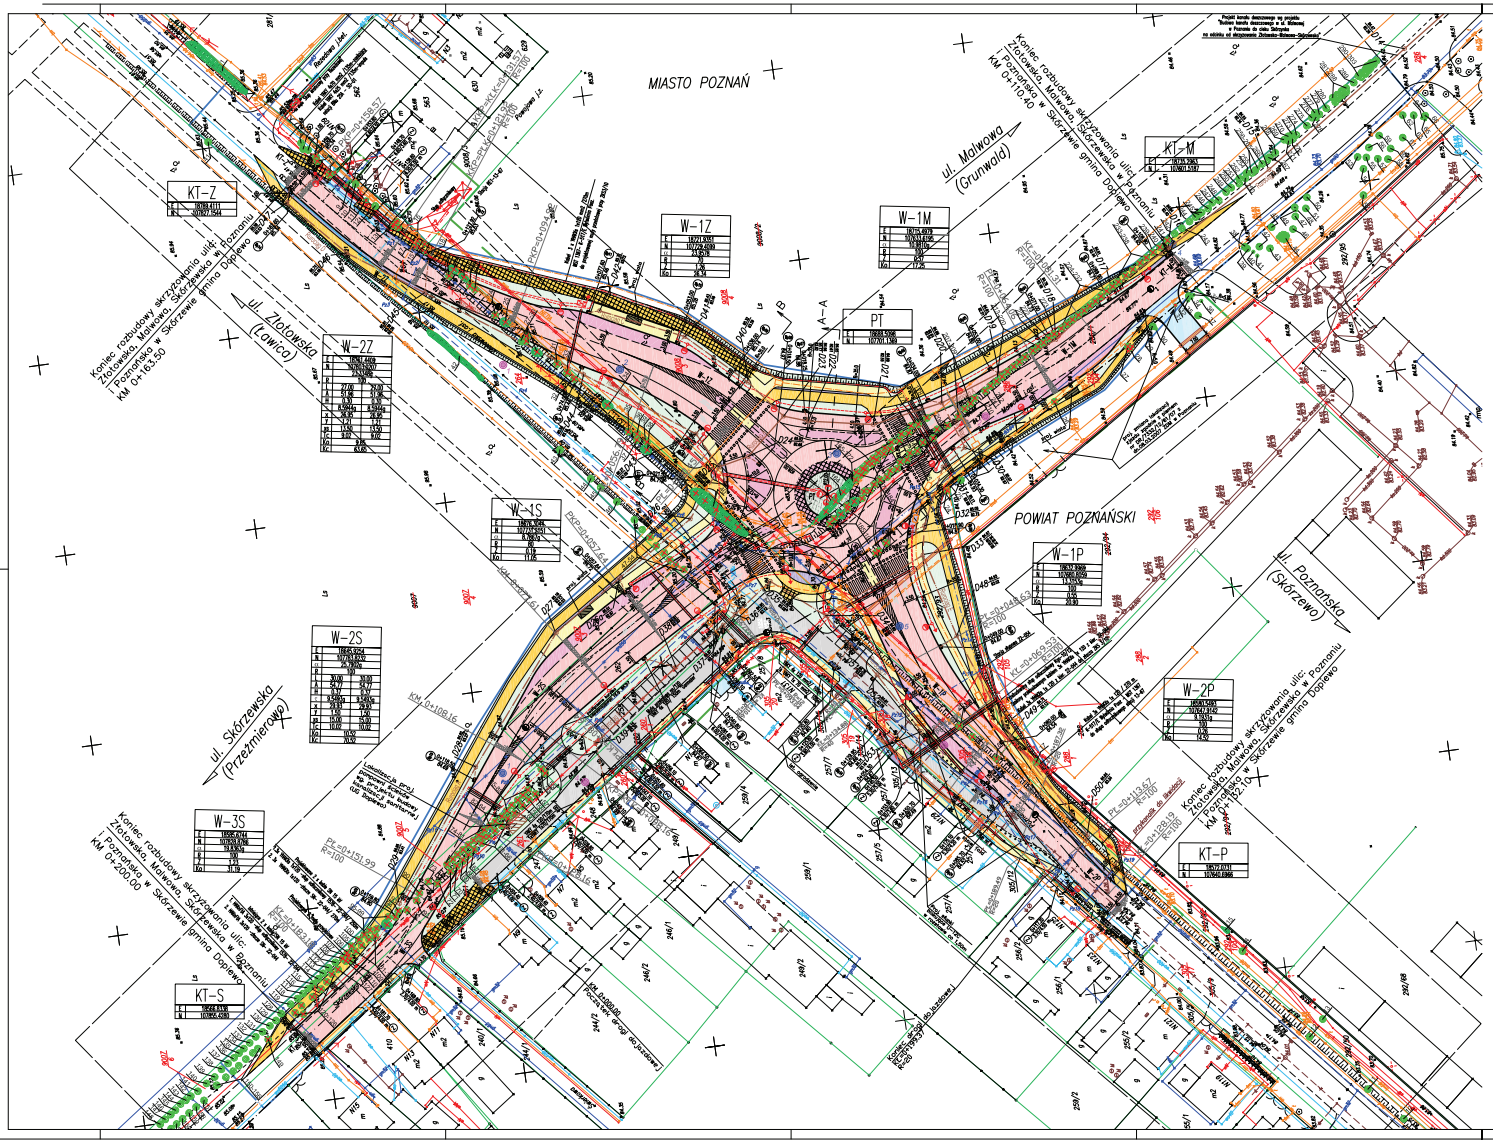

UZBROJENIE PROJEKTOWANE

BRANŻA ELEKTRYCZNA

- Proj. maszt profilowany oczyszczony 12m z oprawami oświetleniowymi 100 W
- Proj. słup profilowany oczyszczony 10 m z oprawą oświetleniową 150 W
- Proj. zabezpieczenie na słupie
- Proj. szafki oświetleniowe z pomiarem
- Proj. kabel oświetleniowy YHAKXs
- Proj. kabel zasilający i oświetleniowy nn YAKY
- Proj. kabel energetyczny SN typu YAKY
- Proj. zabezpieczenie kabli rurą osłonową
- istn. linia napowietrzna nn z elementami oświetlenia ulicznego do demontażu
- istn. kabel elektroenergetyczny NN doziemny do demontażu

BRANŻA SANITARNA I GAZOWA

KANALIZACJA DESZCZOWA

- projektowany kanał deszczowy-rura PVC KLS Ø315/9,2 mm
- projektowany kanał deszczowy-rura PVC KLS Ø400/11,7 mm
- projektowany kanał deszczowy-rura żelbetowa WITROS KLA (90 kN/m²) Ø500
- projektowany kanał deszczowy-rura żelbetowa WITROS KLA (120 kN/m²) Ø600
- projektowany przykanalik-rura PVC KLS Ø200
- projektowany wpust deszczowy uliczny chodnikowy pod prąd ruchu
- projektowany wpust deszczowy uliczny
- projektowany wpust deszczowy krawężnikowo-jezdniowy

SIEĆ GAZOWA

- proj. gazociąg PE Dz 250
- proj. gazociąg PE Dz 90x8,1
- proj. włączenie sieci do istn. gazociągu (wgaz)
- istn. gazociąg przeznaczony do likwidacji

BRANŻA TELEKOMUNIKACYJNA

- Projektowana studnia kablowa SKR-2
- Projektowana studnia kablowa SK06
- Projektowana studnia kablowa SKMP3
- Projektowana kanalizacja kablowa TP S.A.
- Projektowana kanalizacja kablowa NETIA
- Projektowane zabezpieczenie kabli rurą osłonową
- Kanalizacja kablowa przeznaczona do likwidacji

OBJAŚNIENIA

- Projektowana nawierzchnia bitumiczna
- Projektowana nawierzchnia z kostki brukowej betonowej gr 8cm (droga dojazdowa, parking)
- Projektowana nawierzchnia z kostki brukowej betonowej gr 8cm (zjazdy)
- Projektowana nawierzchnia z kostki kamiennej regularnej 15x15cm (pierścień rond)
- Projektowana nawierzchnia z kostki brukowej betonowej gr 8cm (wyspy dzielące, zatoki autobusowe)
- Projektowana powierzchnia brukowana z kostki kamiennej klarogulanej 10x10cm (opaski)
- Projektowana nawierzchnia bitumiczna (kładka rowerowa)
- Projektowana nawierzchnia bitumiczna (ciąg pieszo-rowerowy)
- Projektowana nawierzchnia z kostki brukowej betonowej gr. 8 cm (chodniki)
- Projektowana zieleń wg. projektu zagospodarowania zieleni
- projektowany krawężnik betonowy 20x35 cm obniżany na pochyłe (obramowanie plantacji)
- projektowany krawężnik betonowy 20x30 cm
- projektowany krawężnik betonowy 20x30 cm (obniżany na przejściach dla pieszych do 1 cm, na zjazdach do 5 cm)
- projektowany krawężnik betonowy 15x30 cm
- projektowany krawężnik betonowy 15x30 cm (obniżany do 5 cm)
- projektowany krawężnik betonowy 15x30 cm (typ drogowy)
- projektowany krawężnik betonowy trapezowy 15/21x30 (obramowanie wysp dzielących)
- projektowana obrzeże betonowe 8x30 cm
- projektowana krawędź pobocza gruntowego
- projektowana konstrukcja chodnikowa
- linia rozgraniczająca teren inwestycji zgodnie z decyzją nr 33/09 Prezydenta Miasta Poznania z dnia 13.02.2009r i z decyzją nr 02/2009 Starosty Powiatowego z dnia 24.03.2009r
- granica terenu zajmowanego tymczasowo w celu przebudowy infrastruktury technicznej
- granice działek
- 9007 nr działki
- 9007 nr działki przed podziałem
- 9007 nr działki po podziale
- odwierty geotechniczne wykonane w podłożu
- odwierty geotechniczne wykonane w istniejącej nawierzchni
- projektowany zjazd
- istniejąca linia napowietrzna nn z elementami oświetlenia ulicznego
- istniejąca linia napowietrzna nn
- istniejący kabel elektroenergetyczny NN doziemny
- istniejąca linia telekomunikacyjna napowietrzna
- istniejący kabel telekomunikacyjny doziemny
- istniejąca kanalizacja deszczowa
- istniejąca kanalizacja sanitarna
- istniejący wodociąg
- istniejący gazociąg

BIURO INŻYNIERYJNO-TECHNICZNE
KARO
60-171 POZNAŃ UL. ZMIGRODZKA 41/49
NIP 778-10-19-675 REGON 632381362
tel/fax (0-61) 821-35-49,8 tel/fax (0-61) 867-06-31

ZAMAWIAJĄCY
Zarząd Dróg Miejskich
ul. Wilczak 16
61-623 Poznań

OBIEKT: Rozbudowa skrzyżowania ulic: Złotowska, Malwowa, Skórzewska w Poznaniu i Poznańska w Skórzewie gmina Dopiewo

WYSUNEK: Plan sytuacyjny

NR: 2

STANOWISKO	IMIĘ I NAZWISKO	NR UPRAWN.	DATA	PODPIS
PROJEKTOWAŁ	mgr inż. Renata Rystok-Chudy	WKP/0098/PWOK/04	2009	
ASYST. PROJ.	inż. Bartosz Jagodziński		2009	
ASYST. PROJ.	inż. Piotr Sobowski		2009	
SPRAWDZIŁ(A)	mgr inż. Jacek Kroll	76/96/Pz	2009	

BRANŻA: Drogowa | FAZA: bud./wyk. | NR OPRACOWANIA: 2007/2009 | NR ARCH.: 02/B/3420/090/07 | SKALA: 1:500