



UWAGI / COPYRIGHT  
 A) RYSUNKI NIE WOLNO SKALOWAĆ.  
 NIE WOLNO BRAĆ ŻADNEGO WYMIARU MIERZĄC BEZPOŚREDNIO Z RYSUNKU.  
 WSZYSTKIE WYMIARY POWINNY ZOSTAĆ SPRAWDZONE W NATURZE.  
 PROJEKT ARCHITEKTOWNY ROZPATRYWAĆ JĄCZNIE Z PROJEKTEM KONSTRUKCYJNYM I  
 PROJEKTAMI BRANŻOWYMI.  
 RYSUNEK BĘDZIE UŻYTY WYŁĄCZNIE DO CEŁÓW PROJEKTU, DLA KOTÓREGO ZOSTAŁ  
 UTWORZONY. RYSUNEK NIE WOLNO ZMIENIĆ ANI MODYFIKOWAĆ W JAKIKOLWIEK SPOSOBIE.  
 JEŚLI RYSUNEK WYMAGA KOREKTY, NALEŻY ZWRÓCIĆ SIĘ DO PROJEKTANTA Z PROŚBĄ O JEJ  
 WPROWADZENIE.

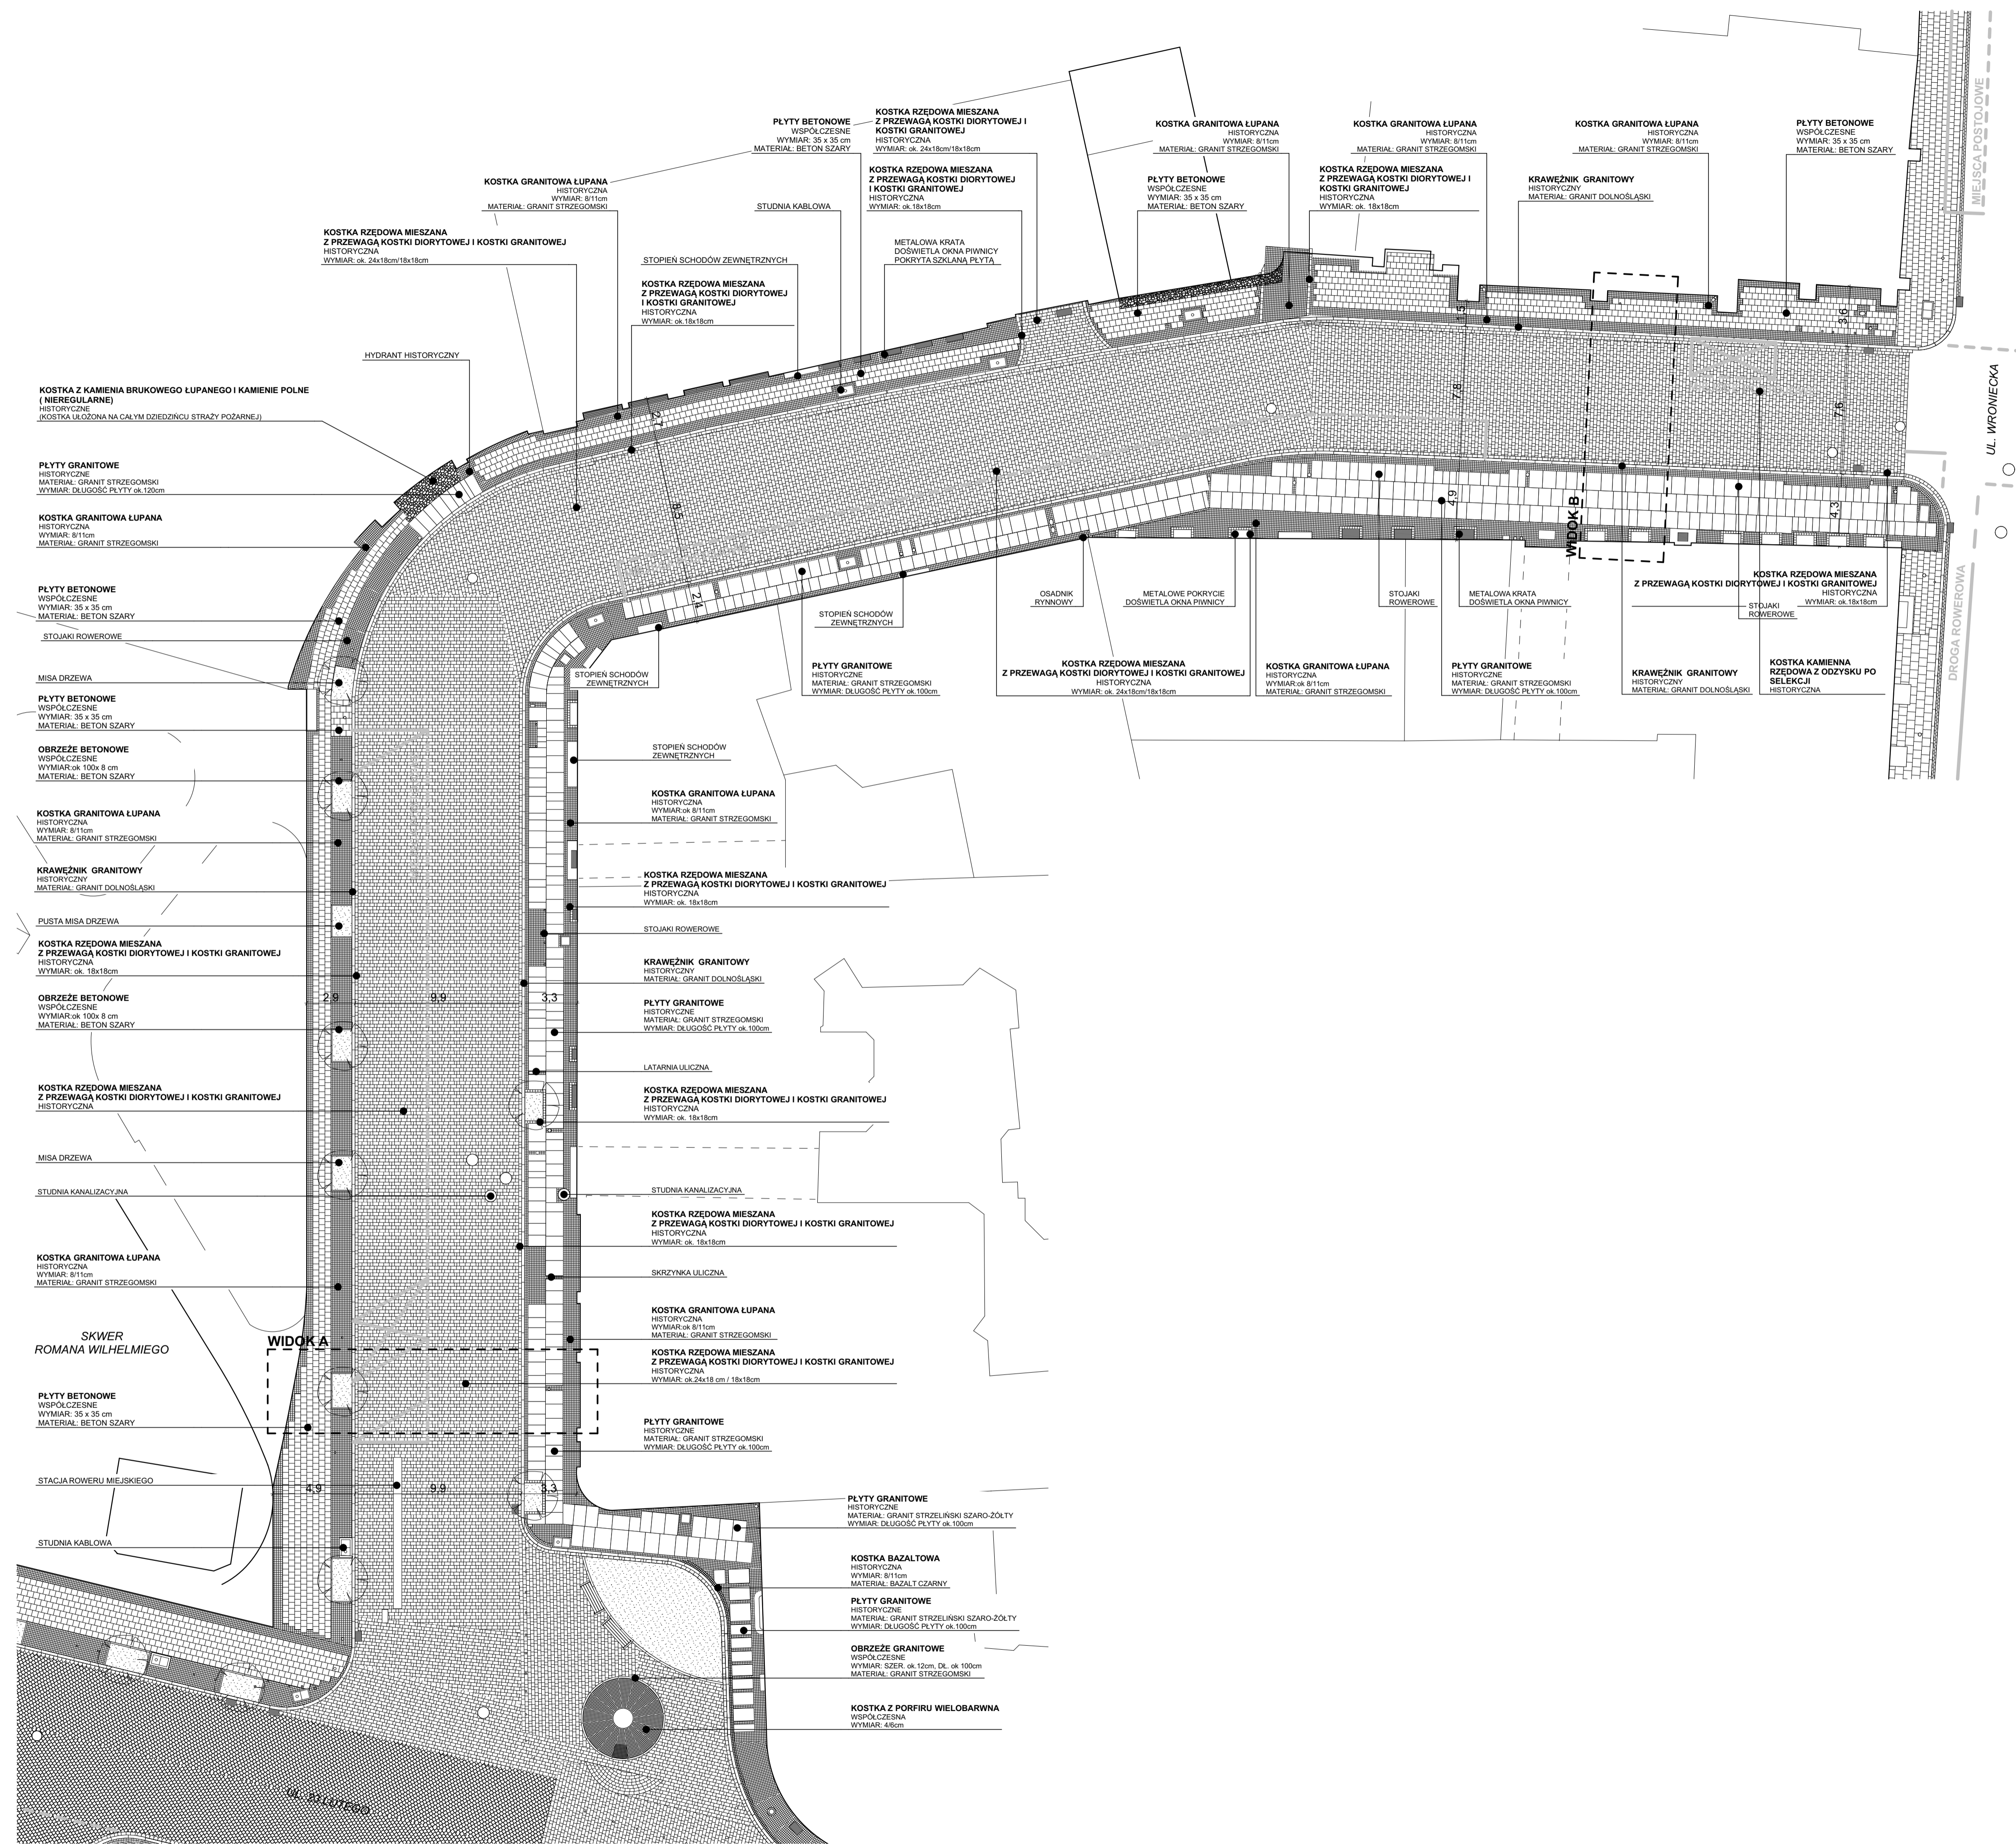

SCHEMAT ZAKRESU OPRACOWANIA

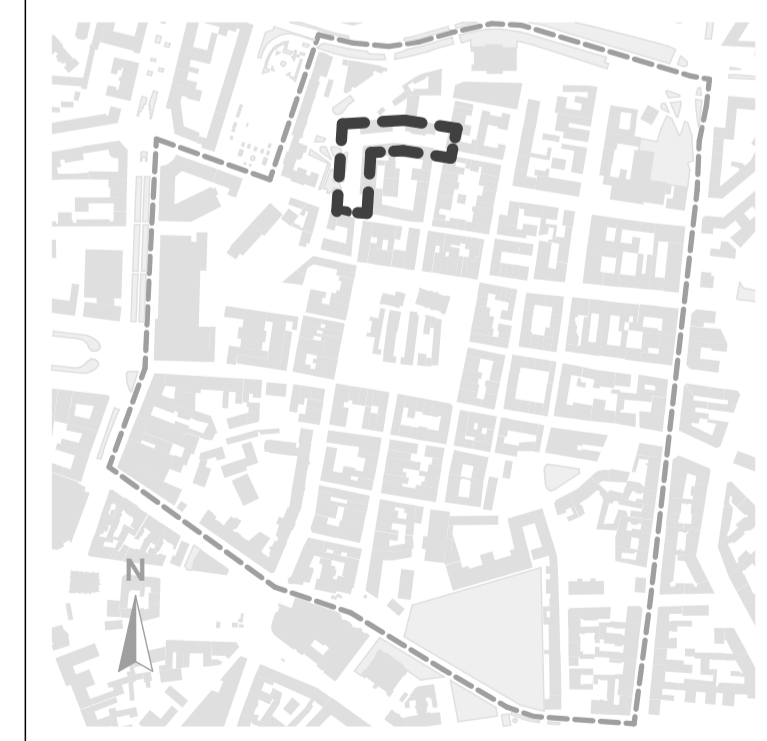

AUTORSKA PRACOWNIA ARCHITEKTONICZNA - JACEK BULAT 60-113 Poznań, ul. Skłobna 7 tel / fax +48 61 630 27 34   biuro@bulat.com.pl					
INWESTYCJA	OPRACOWANIE STUDIUM INWENTARYZACYJNO-PROJEKTOWEGO DOTYCZĄCEGO NAMIERZENI I ZAGOSPODAROWANIA ULIC STAROMIEJSKICH W POZNANIU				
ADRES	STARE MIASTO				
INWESTOR	ZARZĄD DRÓG MIEJSKICH UL. WILCZAK 17 POZNAŃ 61-623				
PROJEKTANT	MGR INŻ. ARCH. JACEK BULAT				
BRANŻA	ARCHITEKTURA				
DATA	STYCZEŃ 2023r.				
TRESC RYS.	Ul. Maszalarska inwentaryzacja				
STADIUM	BRANŻA	POZIOM	NR RYS.	ARKUSZ	REWIZJA
A.02	AR		A.02.2	1/1	00