



UWAGI / COPYRIGHT
 A) RYSUNEK NIE WOLNO SKALOWAĆ.
 NIE WOLNO BRAĆ ŻADNEGO WYMIARU MIERZĄC BEZPOŚREDNIO Z RYSUNKU.
 WZDŁUŻNE WYMIARY POWINNY ZOSTAĆ SPRAWDZONE W NATURZE.
 PROJEKT ARCHITEKTOWNY ROZPATRYWAĆ ŁĄCZNIE Z PROJEKTEM KONSTRUKCYJNYM I PROJEKTAMI BRANŻOWYMI.
 RYSUNEK BĘDZIE UŻYTY WYŁĄCZNIE DO CEŁÓW PROJEKTU, DLA KOTÓREGO ZOSTAŁ UTWORZONY. RYSUNEK NIE WOLNO ZMIENIĆ ANI MODYFIKOWAĆ W JAKIKOLWIEK SPOSOBIE.
 JEŚLI RYSUNEK WYMAGA KOREKTY, NALEŻY ZWRÓCIĆ SIĘ DO PROJEKTANTA Z PROŚBĄ O JEJ WPROWADZENIE.

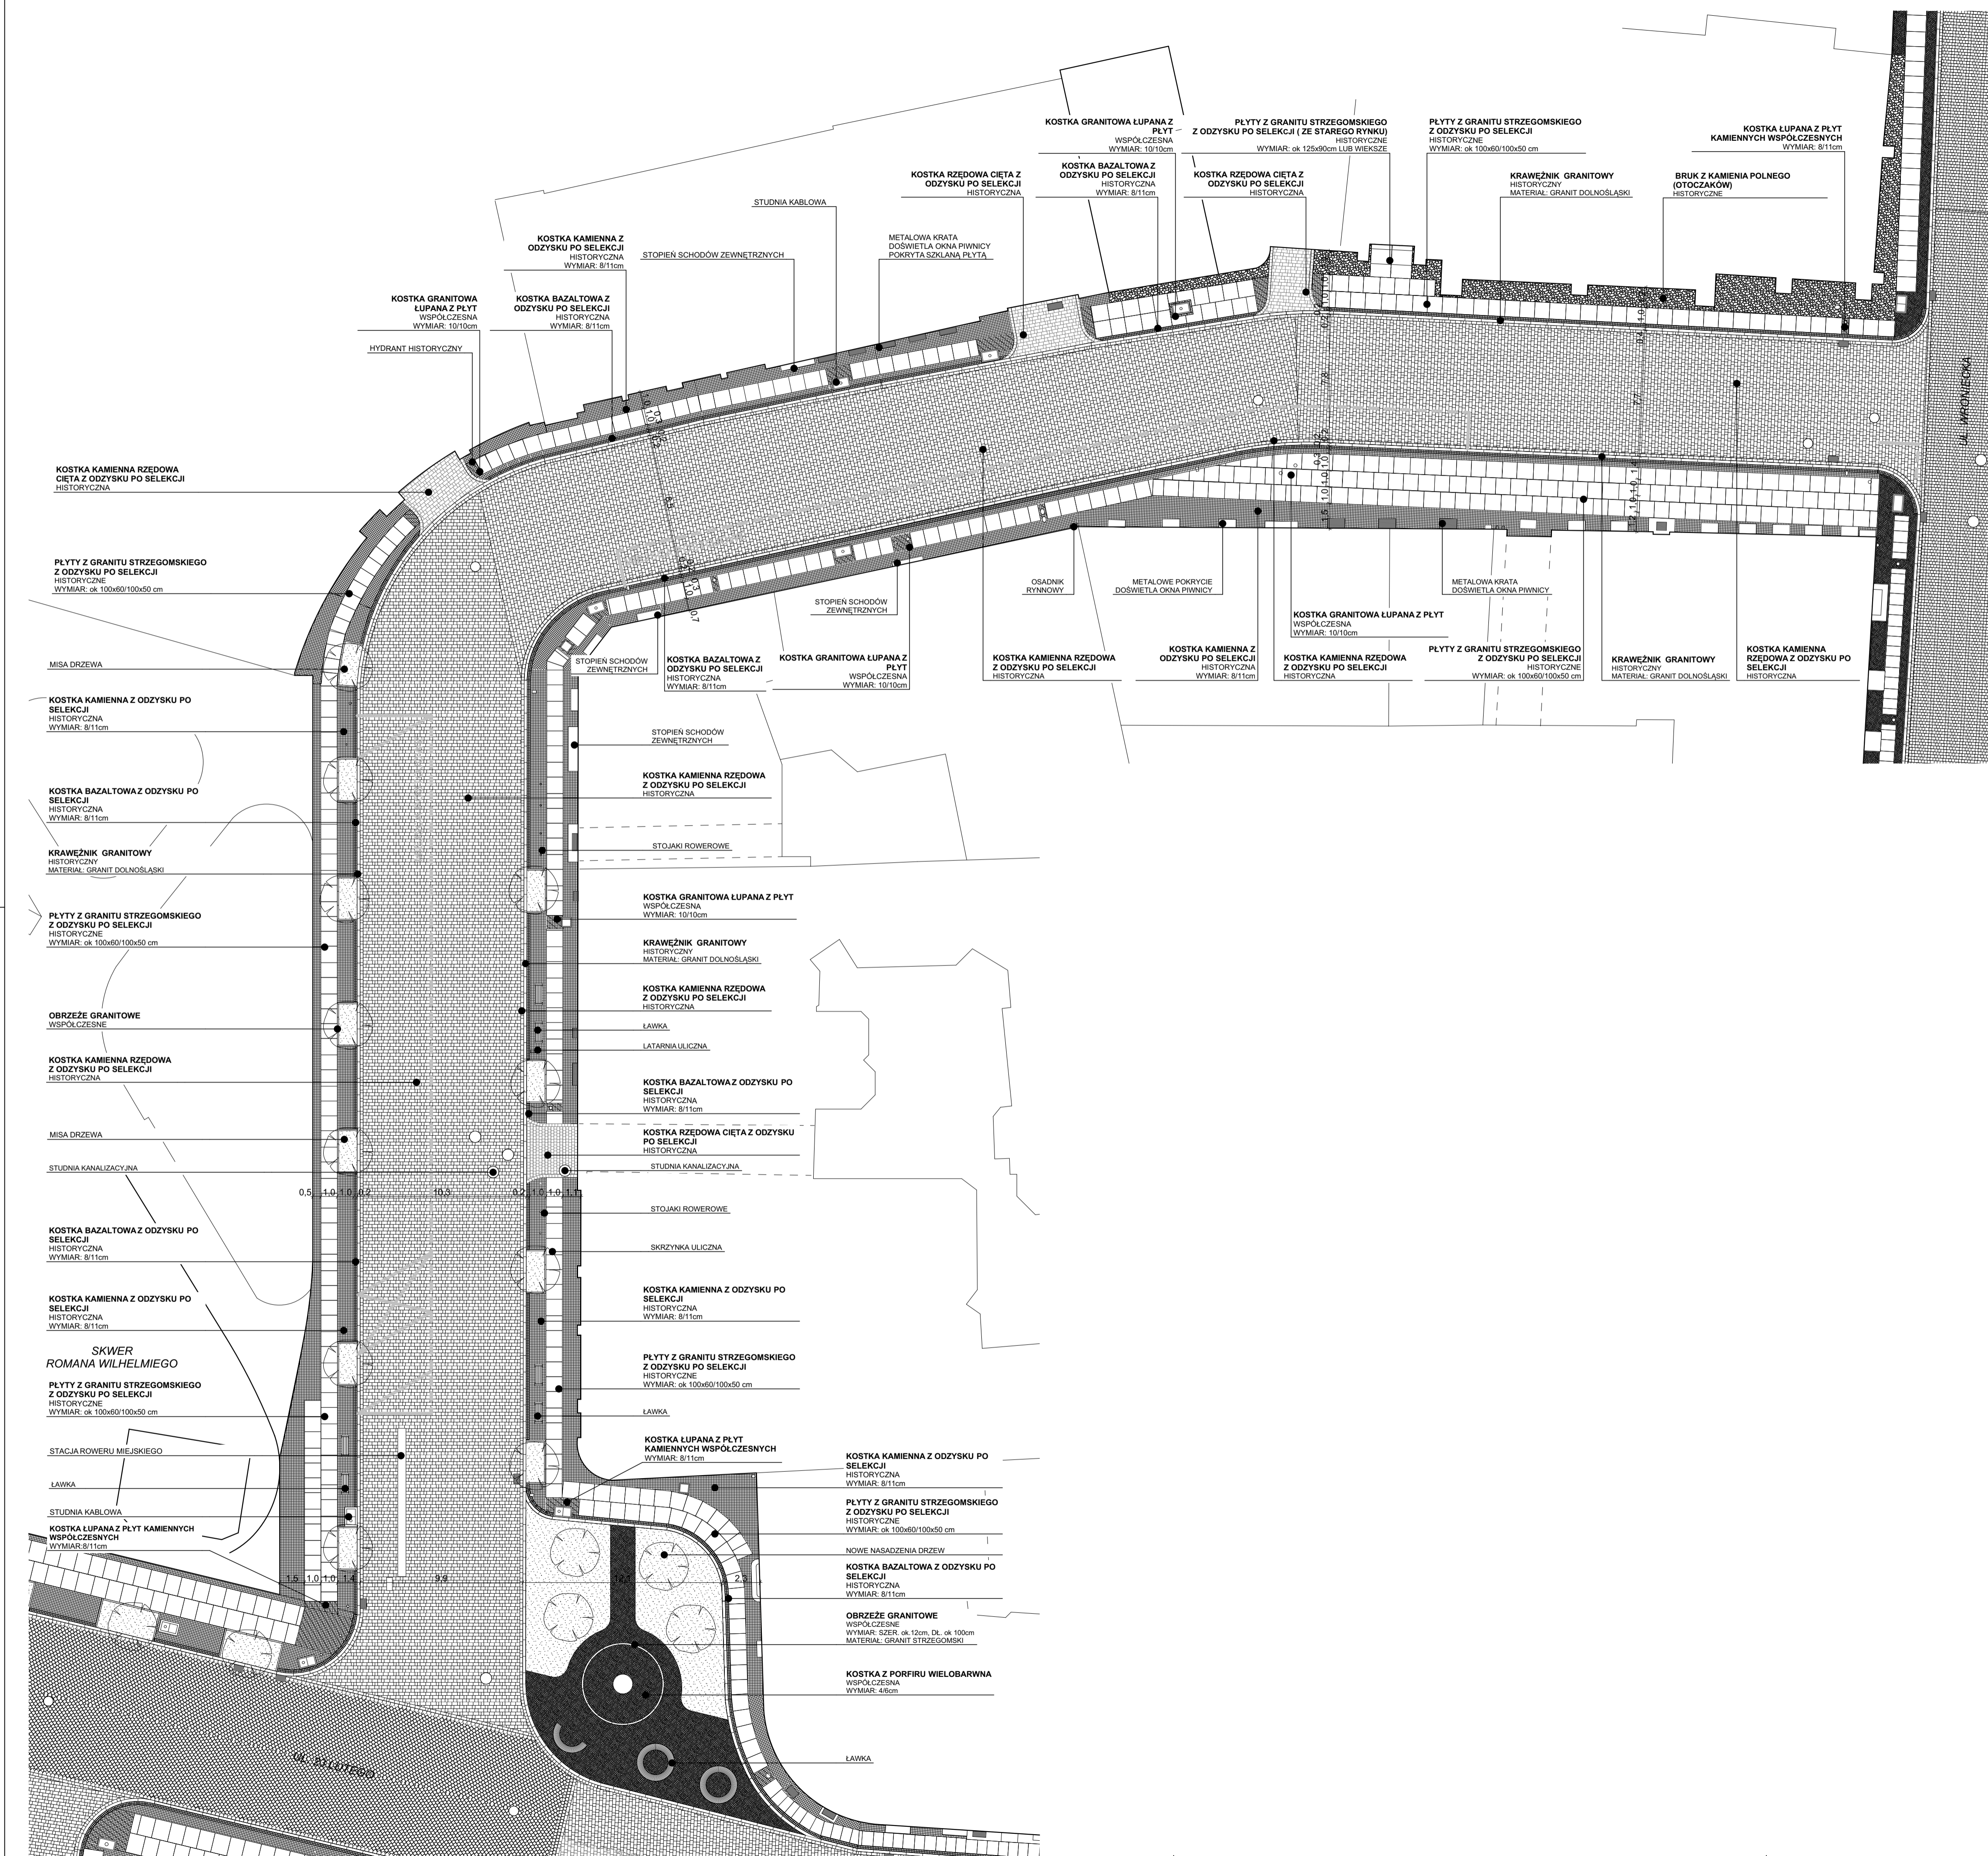

SCHEMAT ZAKRESU OPRACOWANIA

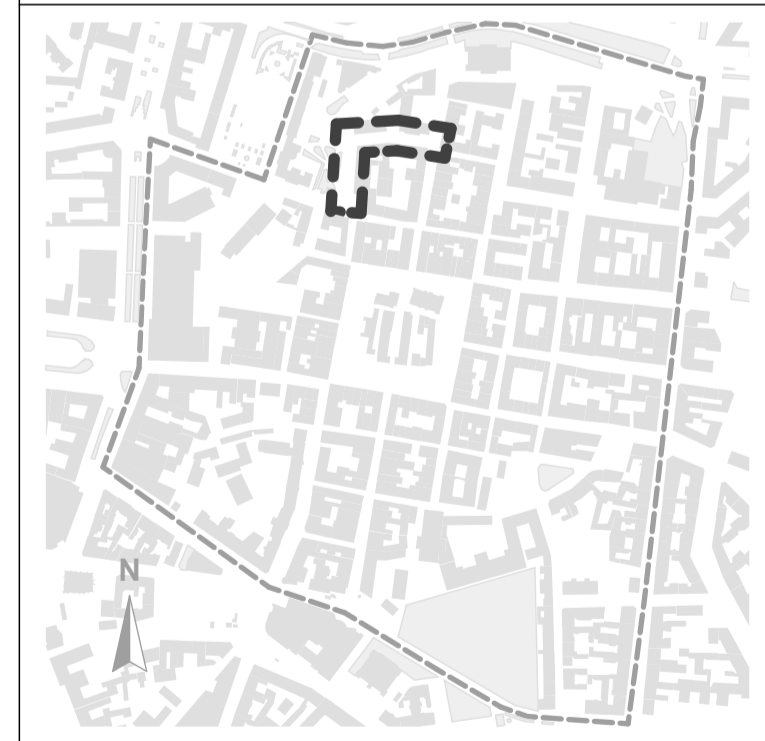

AUTORSKA PRACOWNIA ARCHITEKTOWNICZNA - JACEK BULAT 60-113 Poznań 14, Skłobin 7 tel / fax +48 61 650 27 34 euro@bulat.com.pl					
INWESTYCJA	OPRACOWANIE STUDIUM INWENTARYZACYJNO-PROJEKTOWEGO DOTYCZĄCEGO NAMIERZENI I ZAGOSPODAROWANIA ULIC STAROMIEJSKICH W POZNANIU				
ADRES	STARE MIASTO				
INWESTOR	ZARZĄD DRÓG MIEJSKICH UL. WILCZAK 17 POZNAŃ 61-623				
PROJEKTANT	ZESPÓŁ PROJEKTOWY: MGR INŻ. ARCH. JACEK BULAT MGR INŻ. ARCH. MICHAŁ BULAT MGR INŻ. ARCH. NATALIA KOWALKOWSKA MGR INŻ. ARCH. MARTA RAJPOŁT INŻ. ARCH. JOANNA SPYCHAŁA STUD. ARCH. MICHALINA GRZYB				
BRANŻA	ARCHITEKTURA				
DATA	STYCZEŃ 2023r.				
TRESC RYS.	Ul. Maszalarska koncepcja				
STADIUM	BRANŻA	POZIOM	NR RYS.	ARRUSZ	REWIZJA
A.02	AR		A.02.5	1/1	00