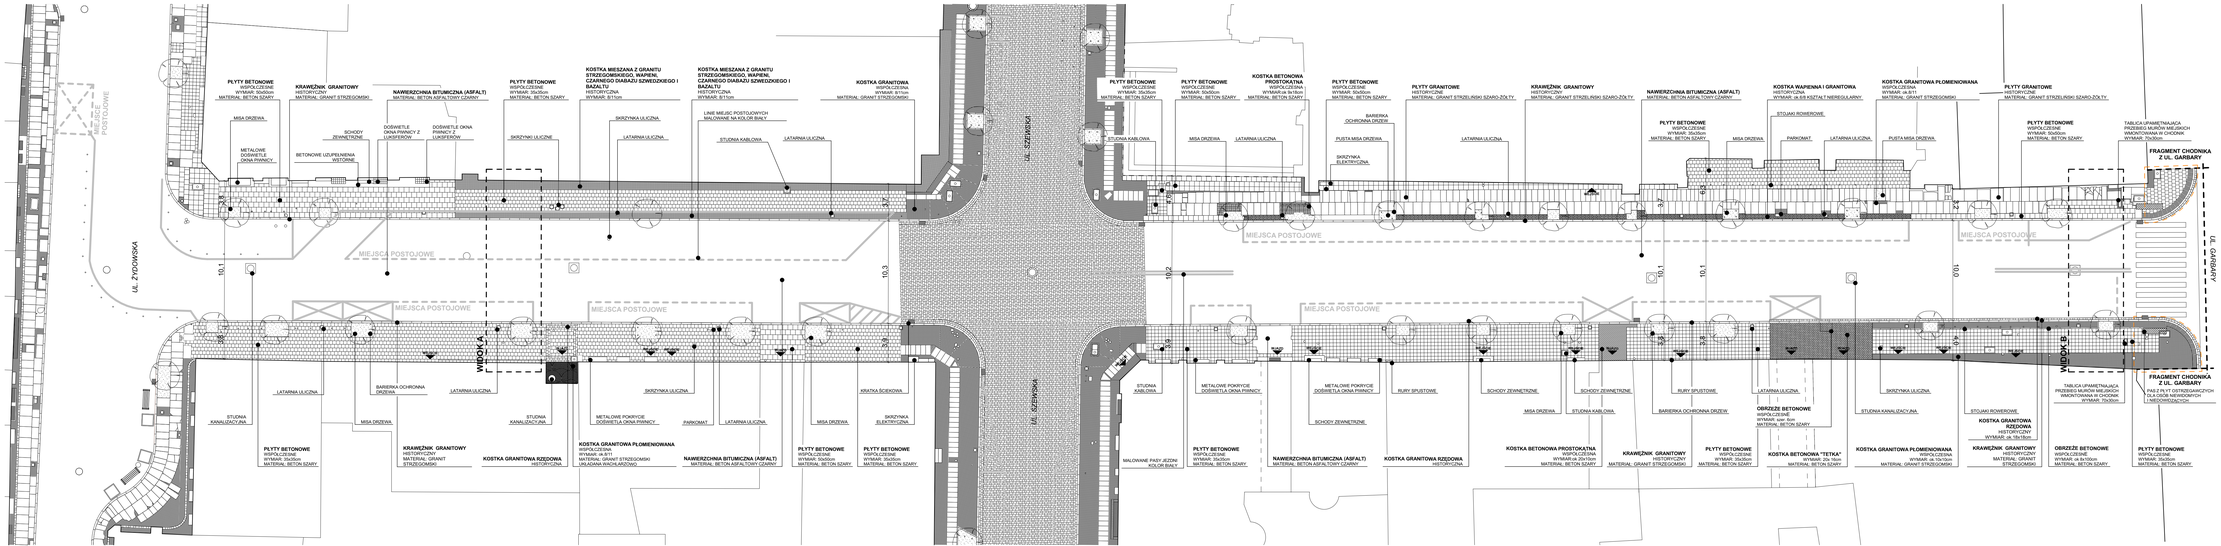
UL. ŻYDOWSKA
UL. GARBARY
MIEJSCA POSTOJOWE
WIDOK A
WIDOK B
10.1
10.2
10.3
