
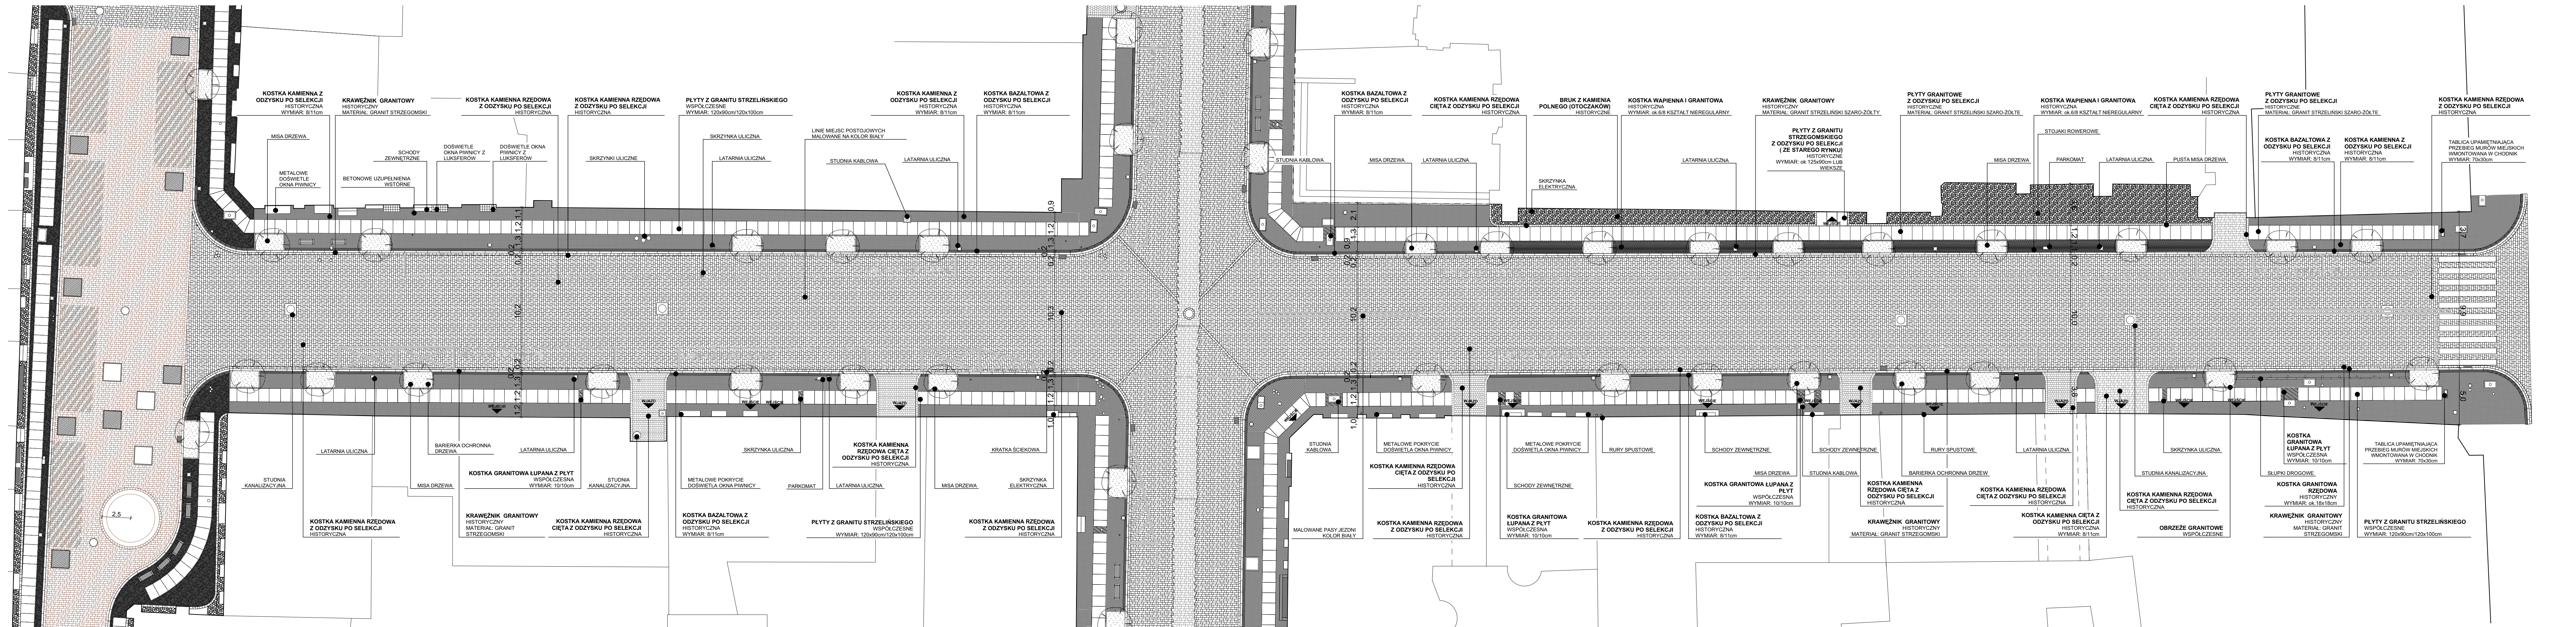


UWAGI / COPYRIGHT
 A) RYSUNKU NIE WOLNO SKALOWAC.
 NIE WOLNO BRAC ZADNEGO WYMIARU MIERZAC BEZPOŚREDNIO Z RYSUNKU.
 WSZYSTKIE WYMIARY POWINNY ZOSTAC SPRAWDZONE W NATLIZIE.
 PROJEKT ARCHITEKTONICZNY ROZPATRYWAC ŁĄCZNIE Z PROJEKTEM KONSTRUKCYJNYM I PROJEKTAMI BRANŻOWYMI.
 RYSUNEK BIEŻĄCY UŻYTY WYŁĄCZNIE DO CELÓW PROJEKTU DLA KTÓREGO ZOSTAŁ UTWORZONY. RYSUNKU NIE WOLNO ZMIENIĆ ANI MODYFIKOWAĆ W JAKIKOLWIEK SPOSOB.
 JEŚLI RYSUNEK WYMAGA KOREKTY, NALEŻY ZWRÓCIĆ SIĘ DO PROJEKTANTA Z PROŚBĄ O JEJ WPROWADZENIE.

SCHEMAT ZAKRESU OPRACOWANIA

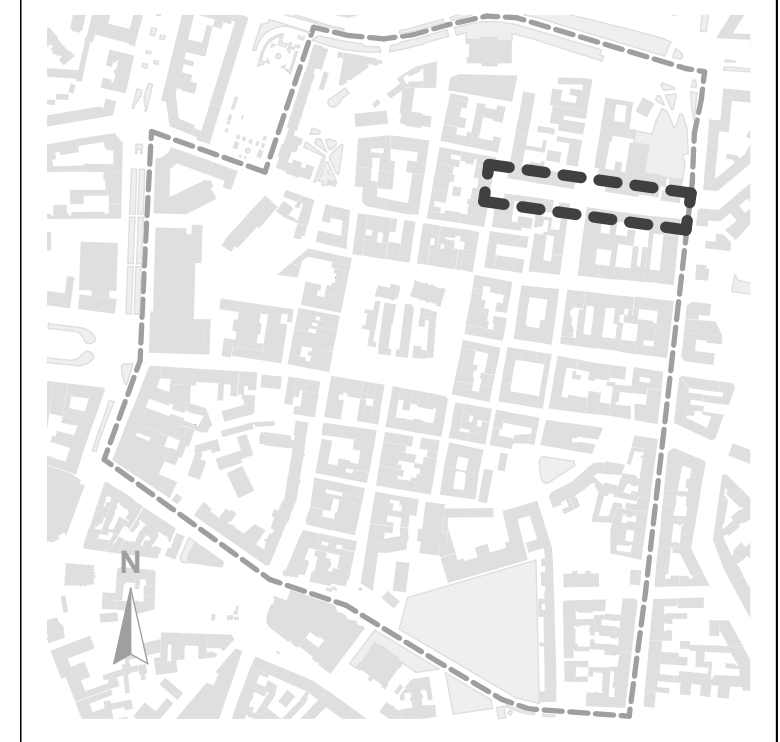

AUTORSKA PRACOWNIA ARCHITEKTONICZNA - JACEK BULAT 60-113 Poznań ul. Skłania 7 tel / fax +48 61 830 27 34 bulat@bulat.com.pl	
INWESTYCJA	OPRACOWANIE STUDIUM INWENTARYZACYJNO-PROJEKTOWEGO DOTYCZĄCEGO NAWIERZCHNI I ZAGOSPODAROWANIA ULIC STAREMIEJSKICH W POZNAŃIU
ADRES	STARE MIASTO
INWESTOR	ZARZĄD DRÓG MIEJSKICH UL. WILCZAK 17 POZNAŃ 61-623
PROJEKTANT	ZESPÓŁ PROJEKTOWY: MGR INŻ. ARCH. JACEK BULAT UPR. 4785/PW
BRANŻA	ARCHITEKTURA
DATA	STYCZEŃ 2023r.
TREŚĆ RYS.	UI. Dominikańska koncepcja
STADIUM	BRANŻA
A.08	AR
NR RYS.	NR RYS.
A.08.5	1/1
ARŁOŻZ	REWIZJA
	00