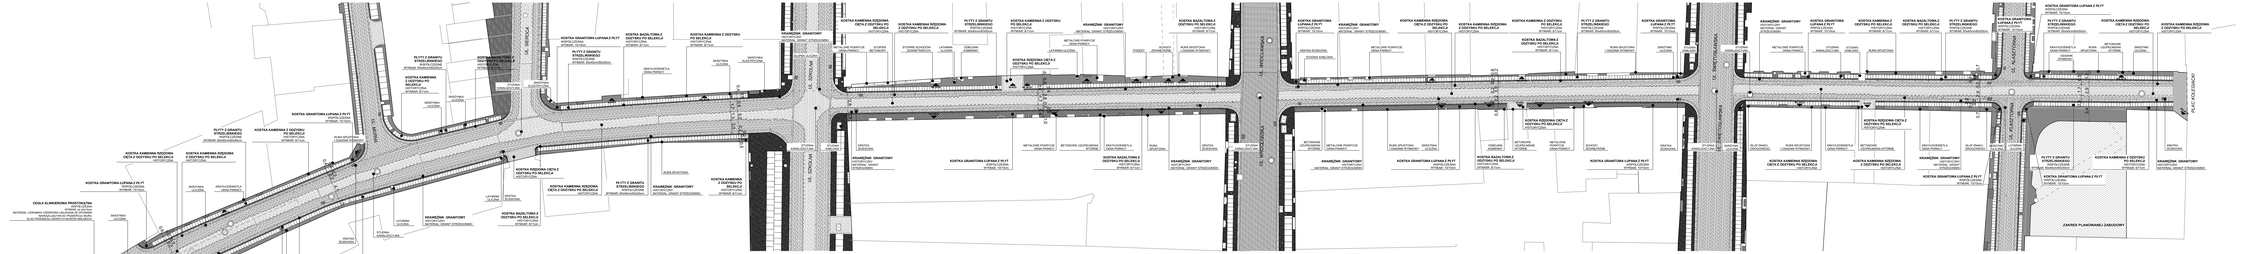
UL. SZKOLNA
ZAKRES PLANOWANEJ ZABUDOWY
CEGŁA KLINKIEROWA PROSTOKĄTNA
KOSTKA GRANITOWA LUPANA Z PŁYT
KRAWĘŻNIK GRANITOWY
PŁYTY Z GRANITU STRZELIŃSKIEGO
