



UWAGI / COPYRIGHT
 A) RYSUNKU NIE WOLNO SKALOWAĆ.
 NIE WOLNO BRAĆ ŻADNEGO WYMIARU MIERZĄC BEZPOŚREDNIO Z RYSUNKU.
 WSZYSTKIE WYMIARY POWINNY ZOSTAĆ SPRAWDZONE W NATURZE.
 PROJEKT ARCHYTEKTONICZNY ROZPATRYWAĆ ŁĄCZNIE Z PROJEKTEM KONSTRUKCYJNYM I PROJEKTAMI BRANŻOWYM.
 RYSUNEK BĘDZIE UŻYTY WYŁĄCZNIE DO CELÓW PROJEKTU, DLA KTÓREGO ZOSTAŁ UTWORZONY. RYSUNKU NIE WOLNO ZMIEŃC A NI MODYFIKOWAĆ W JAKIKOLWIEK SPOSOB.
 JEŚLI RYSUNEK WYMAGA KOREKTY, NALEŻY ZWROCIĆ SIĘ DO PROJEKTANTA Z PROŚBĄ O JEJ WPROWADZENIE.

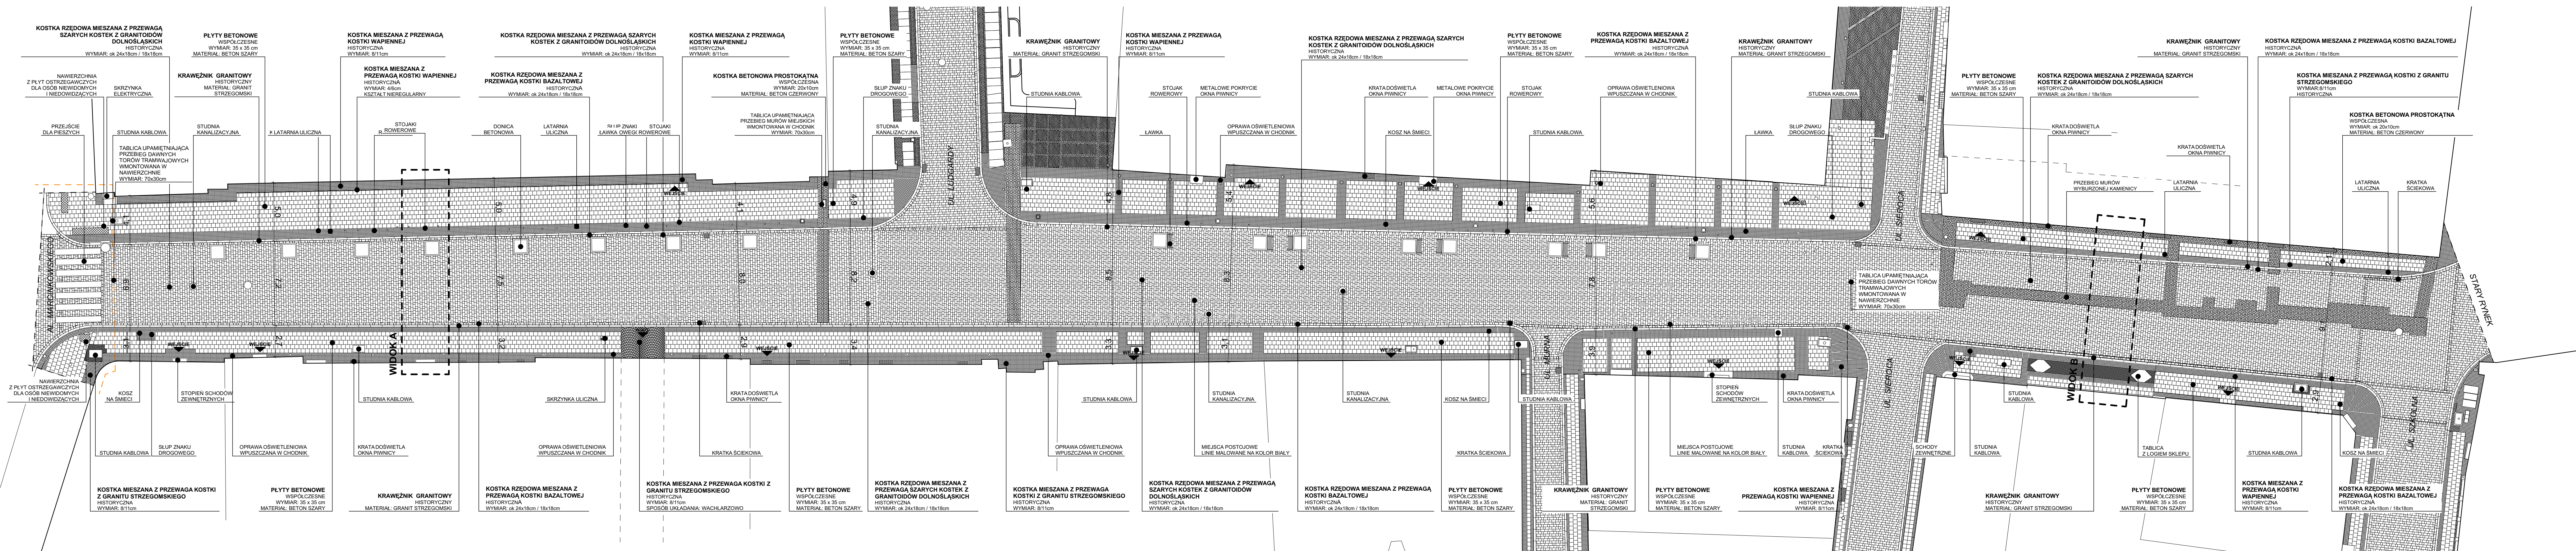

SCHEMAT ZAKRESU OPRACOWANIA

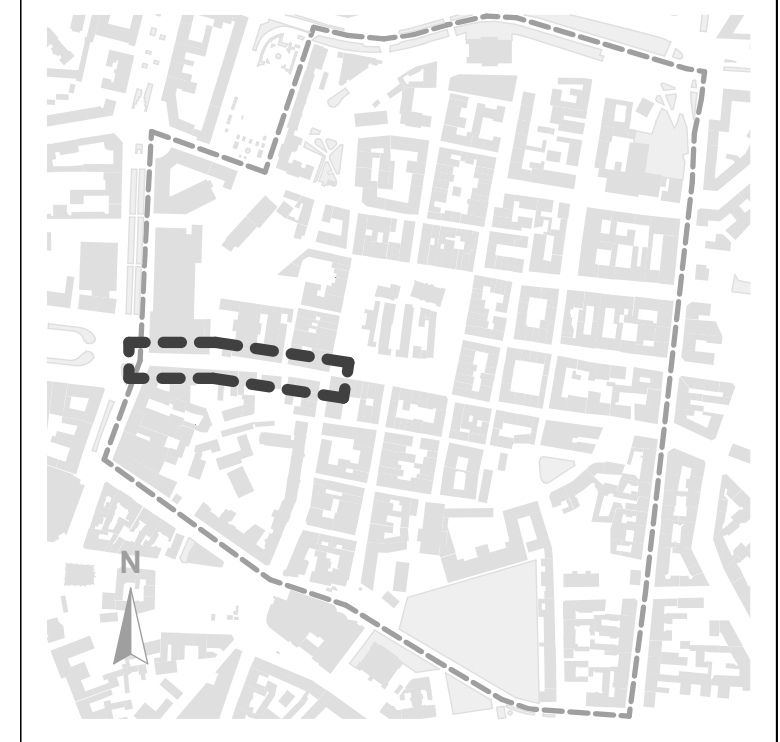

AUTORSKA PRACOWNIA ARCHYTEKTONICZNA - JACEK BULAT 60-113 Poznań ul. Skalna 7 tel / fax +48 61 830 27 34 biuro@bulat.com.pl	
INWESTYCJA	OPRACOWANIE STUDIUM INWENTARYZACYJNO-PROJEKTOWEGO DOTYCZĄCEGO NAWIERZCHNI I ZAGOSPODAROWANIA ULIC STAROMIEJSKICH W POZNAŃU
ADRES	STAROMIEJSKO
INWESTOR	ZARZĄD DRÓG MIEJSKICH UL. WILCZAK 17 POZNAŃ 61-623
PROJEKTANT	ZESPÓŁ PROJEKTOWY: MGR INŻ. ARCH. JACEK BULAT MGR INŻ. ARCH. MICHAŁ BULAT MGR INŻ. ARCH. NATALIA KOWALKOWSKA MGR INŻ. ARCH. MARTA RAJPOL INŻ. ARCH. JOANNA SPYCHAŁA STUD. ARCH. MICHALINA GRZYB
BRANŻA	ARCHITEKTURA
DATA	STYCZEŃ 2023r.
TREŚĆ RYS.	Ul. Paderewskiego inwentaryzacja
STADIUM	BRANŻA
A.23	AR
POZIOM	NR RYS.
	A.23.2
REWIZJA	ARJ/SZ
	1/1
	00