
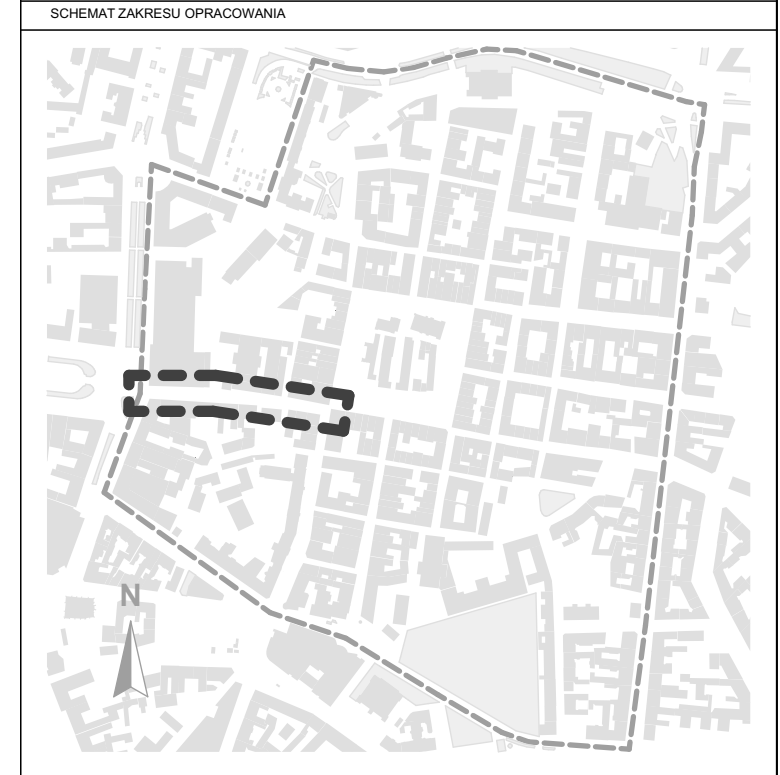


UWAGI / COPYRIGHT  
 A) RYSUNKU NIE WOLNO SKALOWAĆ.  
 NIE WOLNO BRAĆ ŻADNEGO WYMIARU MIERZĄC BEZPOŚREDNIO Z RYSUNKU.  
 WSZYSTKIE WYMIARY POWINNY ZOSTAĆ SPRAWDZONE W NATYŻE.  
 PROJEKT ARCHITEKTONICZNY ROZPATRYWAC ŁĄCZNIE Z PROJEKTEM KONSTRUKCYJNYM I PROJEKTAMI BRANŻOWYMI.  
 RYSUNEK BEZDEŁUŻY WYŁĄCZNE DO CELÓW PROJEKTU DLA KTÓREGO ZOSTAŁ UTWORZONY. RYSUNKU NIE WOLNO ZMIENIĆ ANI MODYFIKOWAĆ W JAKIKOLWIEK SPOSOBIE JEŚLI RYSUNEK WYMAGA KOREKTY, NALEŻY ZWROCIĆ SIĘ DO PROJEKTANTA Z PROŚBĄ O JEJ WPROWADZENIE.

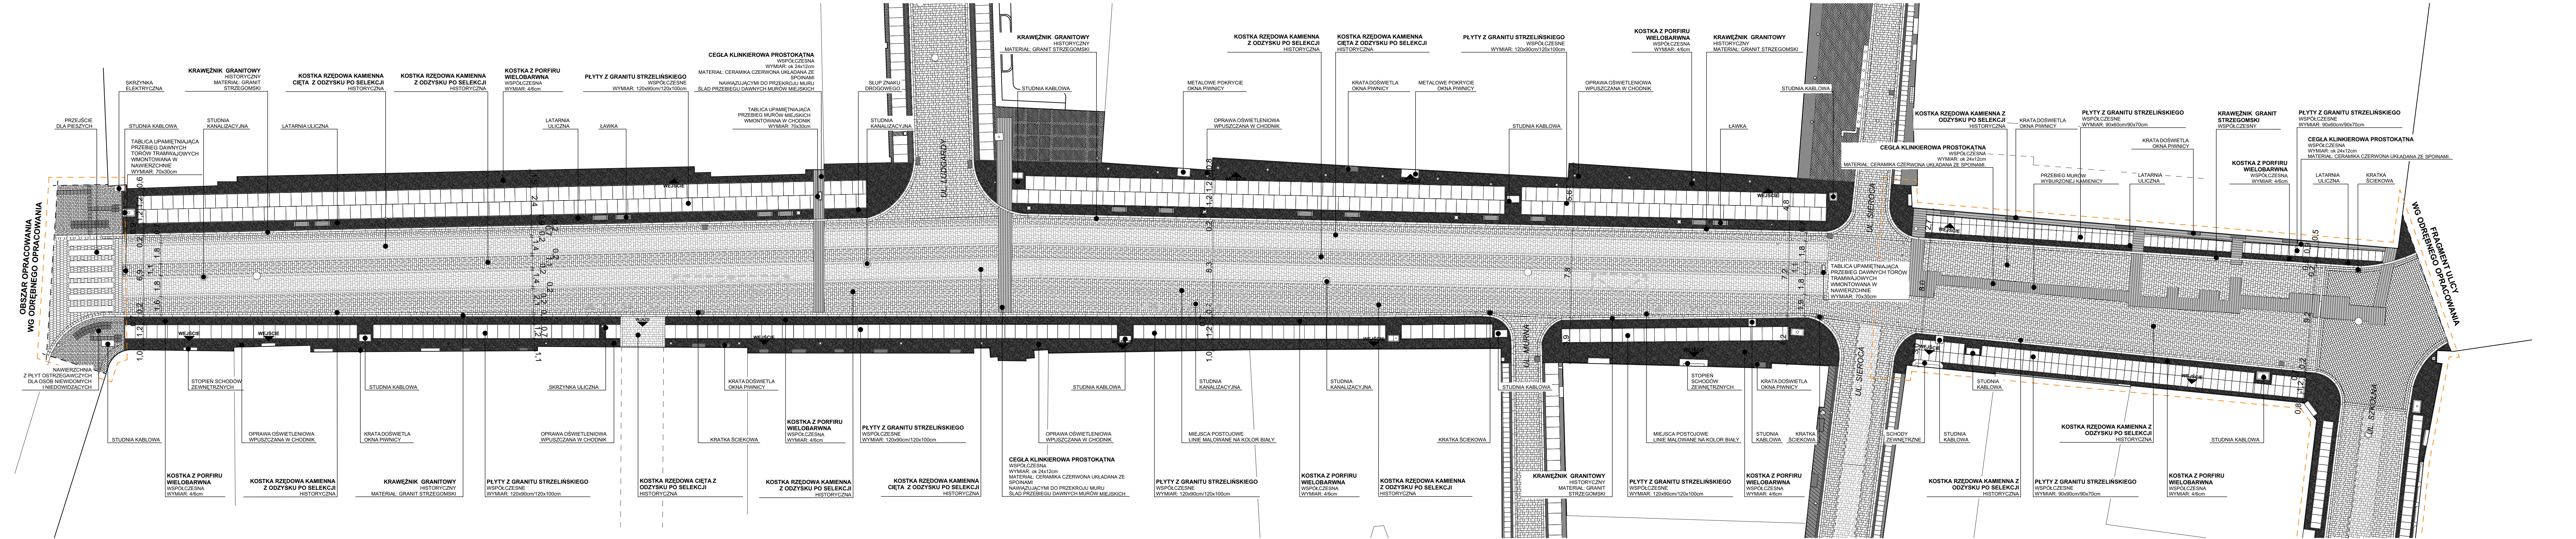

AUTORSKA PRACOWNIA ARCHITEKTONICZNA - JACEK BULAT 60-103 Poznań ul. Skalna 7 tel / fax +48 61 830 27 34   bulat@bulat.com.pl			
INWESTYCJA	OPRACOWANIE STUDIUM INWENTARYZACYJNO-PROJEKTOWEGO DOTYCZĄCEGO NAWIERZCHNI I ZAGOSPODAROWANIA ULIC STAROMIEJSKICH W POZNAŃU		
ADRES	STARE MIASTO		
INWESTOR	ZARZĄD DRÓG MIEJSKICH UL. WILCZAK 17 POZNAŃ 61-623		
PROJEKTANT	ZESPÓŁ PROJEKTOWY:	MGR INŻ. ARCH. JACEK BULAT	UPR. 4785/PW
		MGR INŻ. ARCH. MICHAŁ BULAT	
		MGR INŻ. ARCH. NATALIA KOWALKOWSKA	
		MGR INŻ. ARCH. MARTA RAJPOLT	
		INŻ. ARCH. JOANNA SPYCHAŁA	
		STUD. ARCH. MICHALINA GRZYB	
BRANŻA	ARCHITEKTURA	STADIUM	KONCEPCJA
DATA	STYCZEŃ 2023r.	SKALA	1:200
TREŚĆ RYS.	Ul. Paderewskiego koncepcja		
STADIUM	BRANŻA	POZIOM	NR RYS.
A.23	AR	A.23.5	1/1
			00