



UWAGI / COPYRIGHT

A) RYSUNKU NIE WOLNO SKALOWAĆ.
NIE WOLNO BRAĆ ZADNEGO WYMIARU MIERZĄC BEZPOŚREDNIO Z RYSUNKU.
WSZYSTKIE WYMIARY POWINNY ZOSTAĆ SPRAWDZONE W NATURZE.
PROJEKT ARCHITEKTONICZNY ROZPATRYWAĆ ŁĄCZNIE Z PROJEKTEM KONSTRUKCYJNYM I PROJEKTAMI BRANŻOWYMI.

RYSUNEK BĘDZIE UŻYTY WYŁĄCZNIE DO CELÓW PROJEKTU, DLA KTÓREGO ZOSTAŁ UTWORZONY. RYSUNKU NIE WOLNO ZMIENIAĆ ANI MODYFIKOWAĆ W JAKIKOLWIEK SPOSOB.
JEŚLI RYSUNEK WYMAGA KOREKTY, NALEŻY ZWRÓCIĆ SIĘ DO PROJEKTANTA Z PROŚBĄ O JEJ WPROWADZENIE.

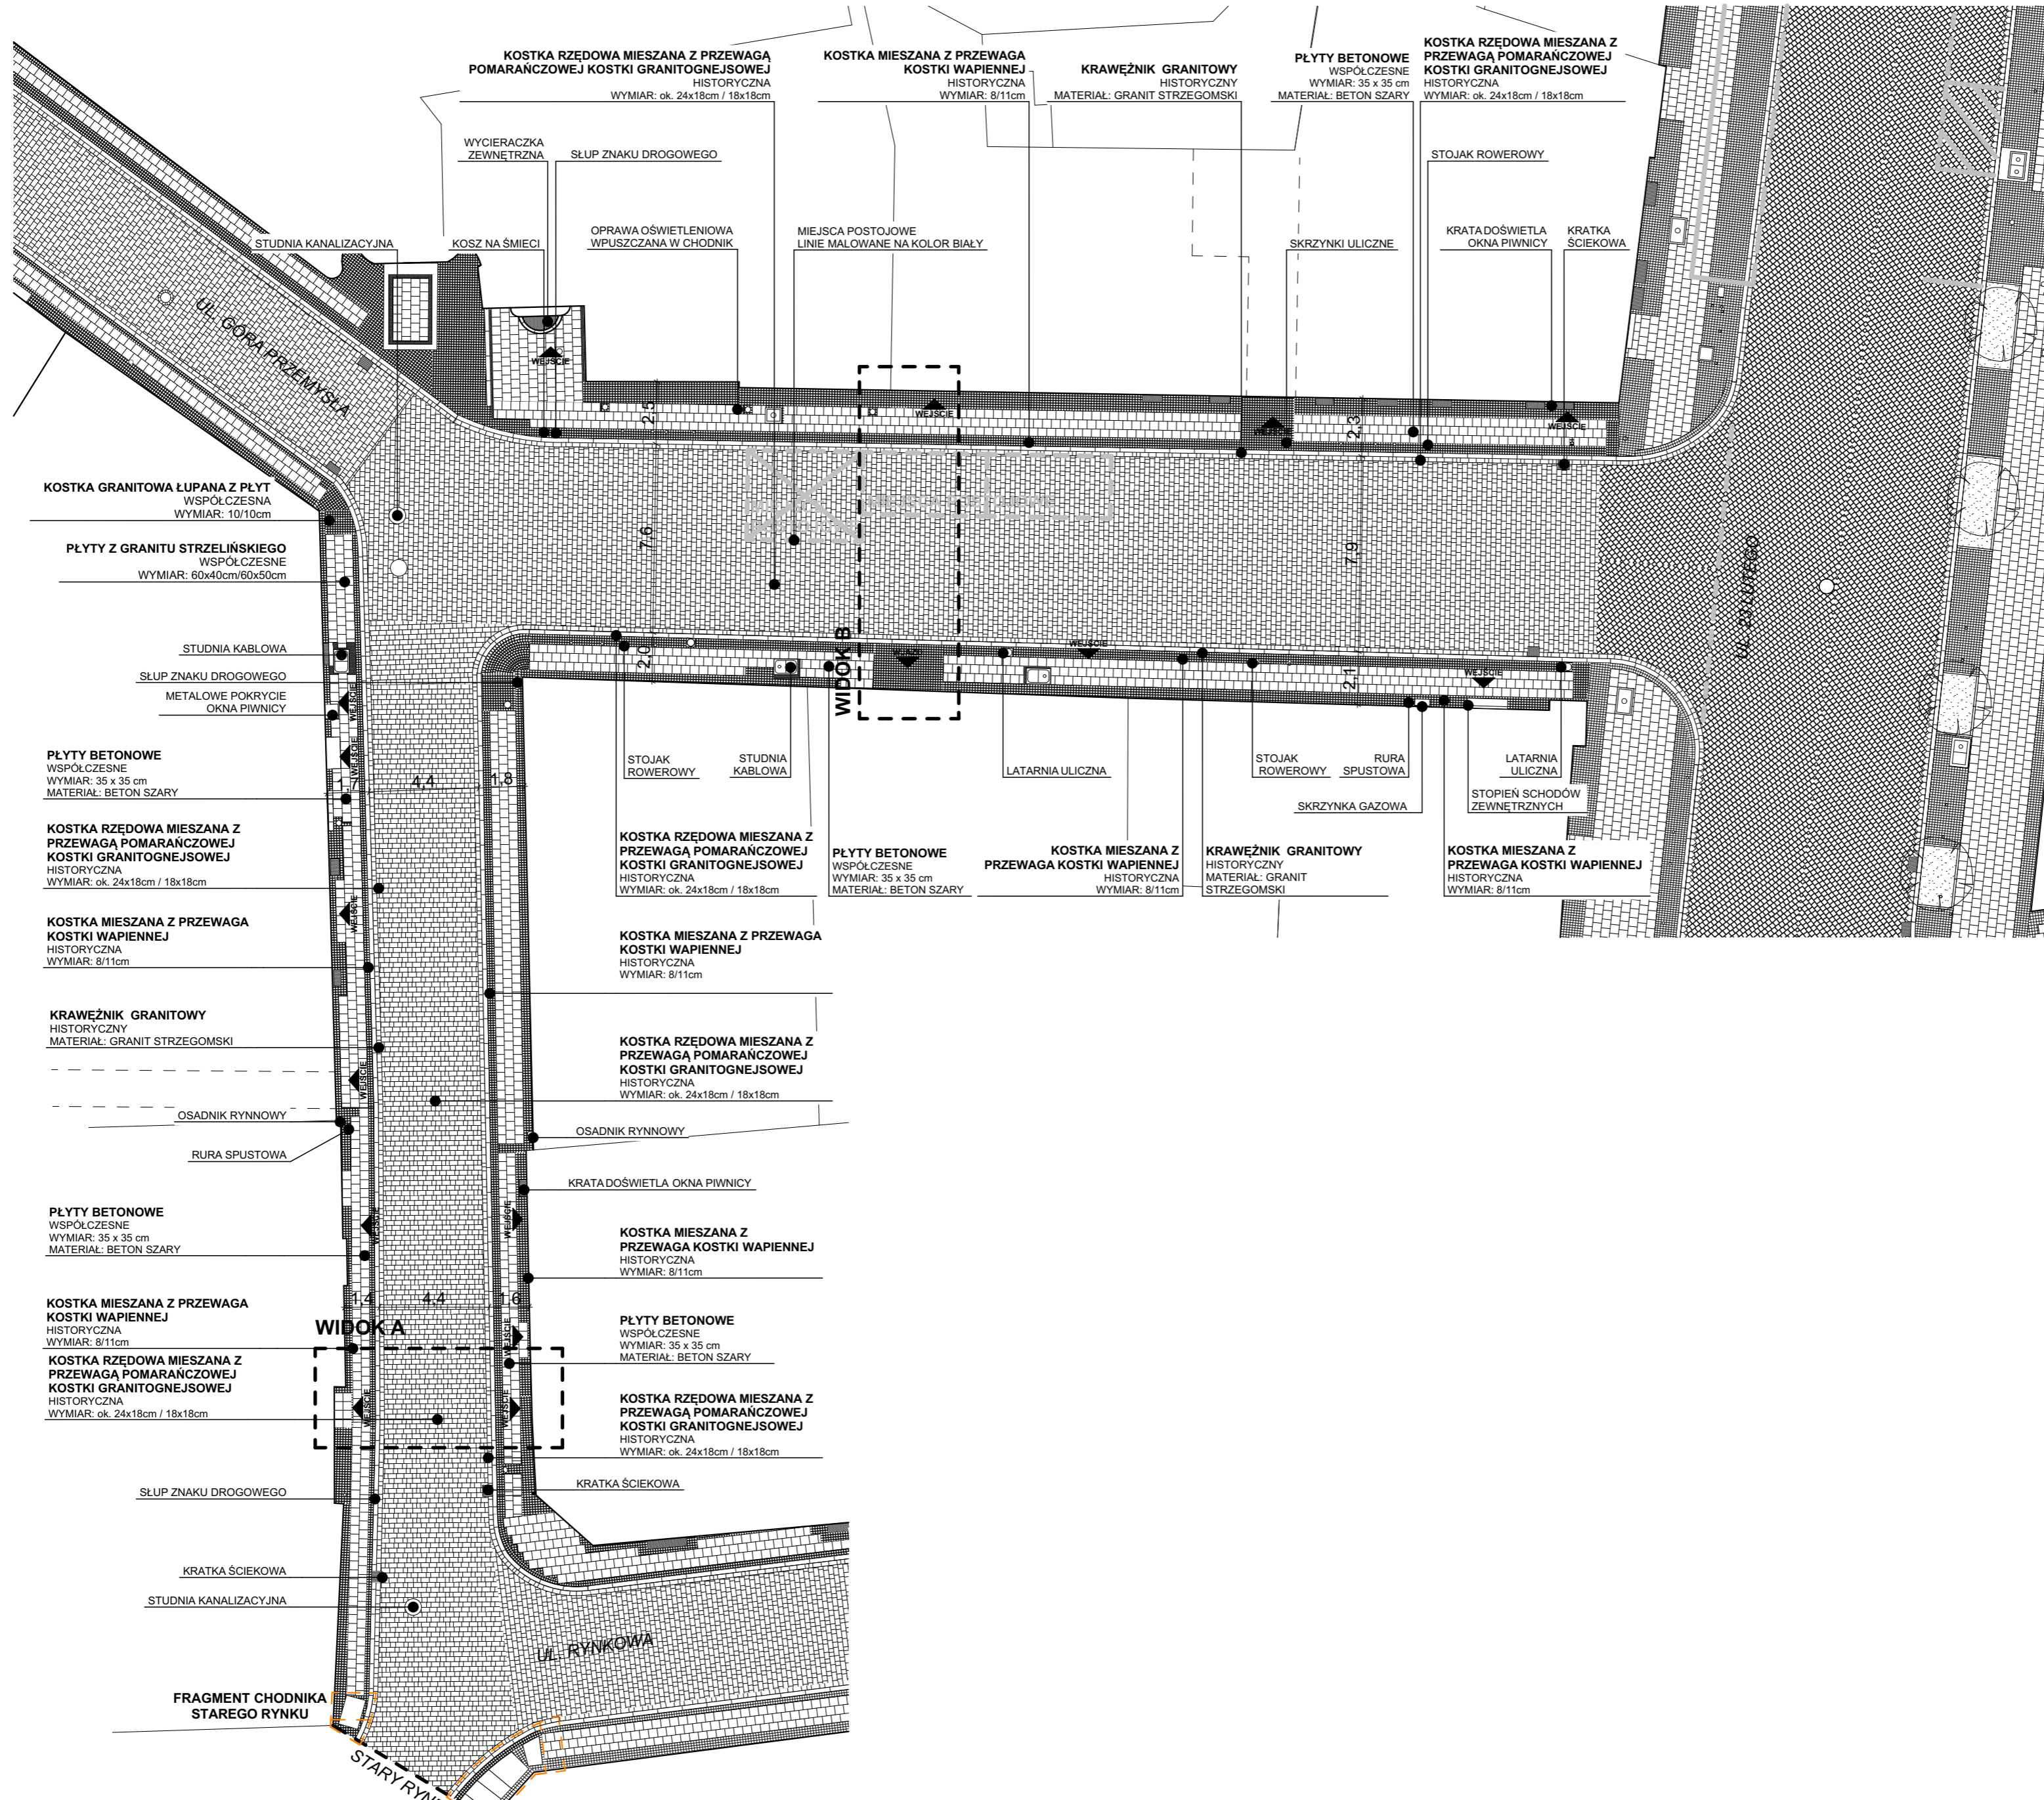

SCHEMAT ZAKRESU OPRACOWANIA

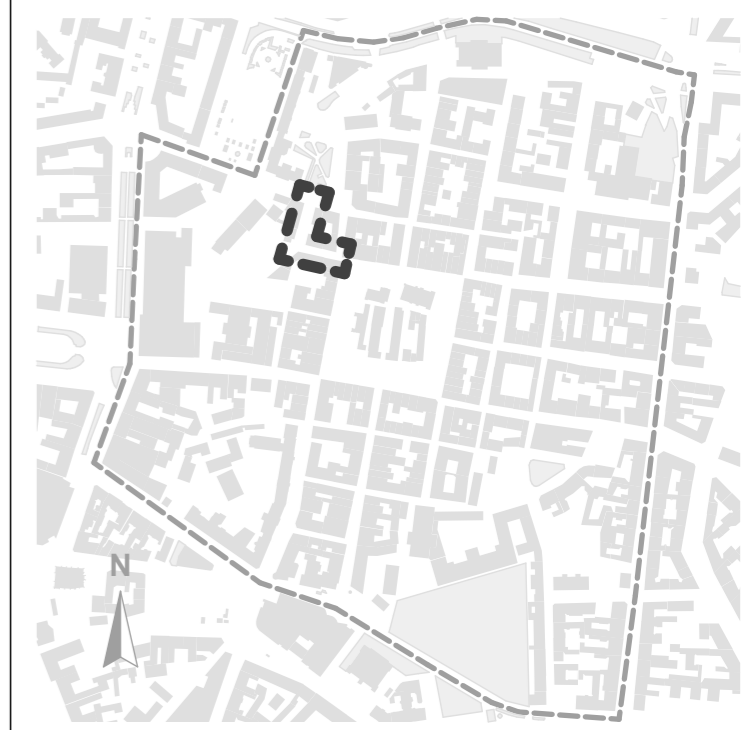

| | | | | | |
|--|--|---------------|----------------|--------|---------|
| AUTORSKA PRACOWNIA ARCHITEKTONICZNA - JACEK BULAT 60-13 Poznań, ul. Skalna 7 tel / fax +48 61 830 27 34 biuro@bulat.com.pl | | | | | |
| INWESTYCJA | OPRACOWANIE STUDIUM INWENTARYZACYJNO-PROJEKTOWEGO DOTYCZĄCEGO NAWIERZCHNI I ZAGOSPODAROWANIA ULIC STAROMIEJSKICH W POZNAŃIU | | | | |
| ADRES | STARE MIASTO | | | | |
| INWESTOR | ZARZĄD DRÓG MIEJSKICH UL. WILCZAK 17 POZNAŃ 61-623 ZESPÓŁ PROJEKTOWY: | | | | |
| PROJEKTANT | MGR INŻ. ARCH. JACEK BULAT | UPR. 47/85/PW | | | |
| | MGR INŻ. ARCH. MICHAŁ BULAT MGR INŻ. ARCH. NATALIA KOWALKOWSKA MGR INŻ. ARCH. MARTA RAJPOLT INŻ. ARCH. JOANNA SPYCHAŁA STUD. ARCH. MICHALINA GRZYB | | | | |
| BRANŻA | ARCHITEKTURA | STADIUM | INWENTARYZACJA | | |
| DATA | STYCZEŃ 2023r. | SKALA | 1:200 | | |
| TREŚĆ RYS. | Ul. Zamkowa inwentaryzacja | | | | |
| STADIUM | BRANŻA | POZIOM | NR RYS. | ARKUSZ | REWIZJA |
| A.29 | AR | | A.29.2 | 1/1 | 00 |