



UWAGI / COPYRIGHT

A) RYSUNKU NIE WOLNO SKALOWAĆ.
 NIE WOLNO BRAĆ ZADNEGO WYMIARU MIERZĄC BEZPOŚREDNIO Z RYSUNKU.
 WSZYSTKIE WYMIARY POWINNY ZOSTAĆ SPRAWDZONE W NATURZE.
 PROJEKT ARCHYTEKTONICZNY ROZPATRYWAĆ ŁĄCZNIE Z PROJEKTEM KONSTRUKCYJNYM I PROJEKTAMI BRANŻOWYMI.

RYSUNEK BĘDZIE UŻYTY WYŁĄCZNIE DO CELÓW PROJEKTU, DLA KTÓREGO ZOSTAŁ UTWORZONY. RYSUNKU NIE WOLNO ZMIEŃCIAĆ ANI MODYFIKOWAĆ W JAKIKOLWIEK SPOSOB. JEŚLI RYSUNEK WYMAGA KOREKTY, NALEŻY ZWRÓCIĆ SIĘ DO PROJEKTANTA Z PROŚBĄ O JEJ WPROWADZENIE.

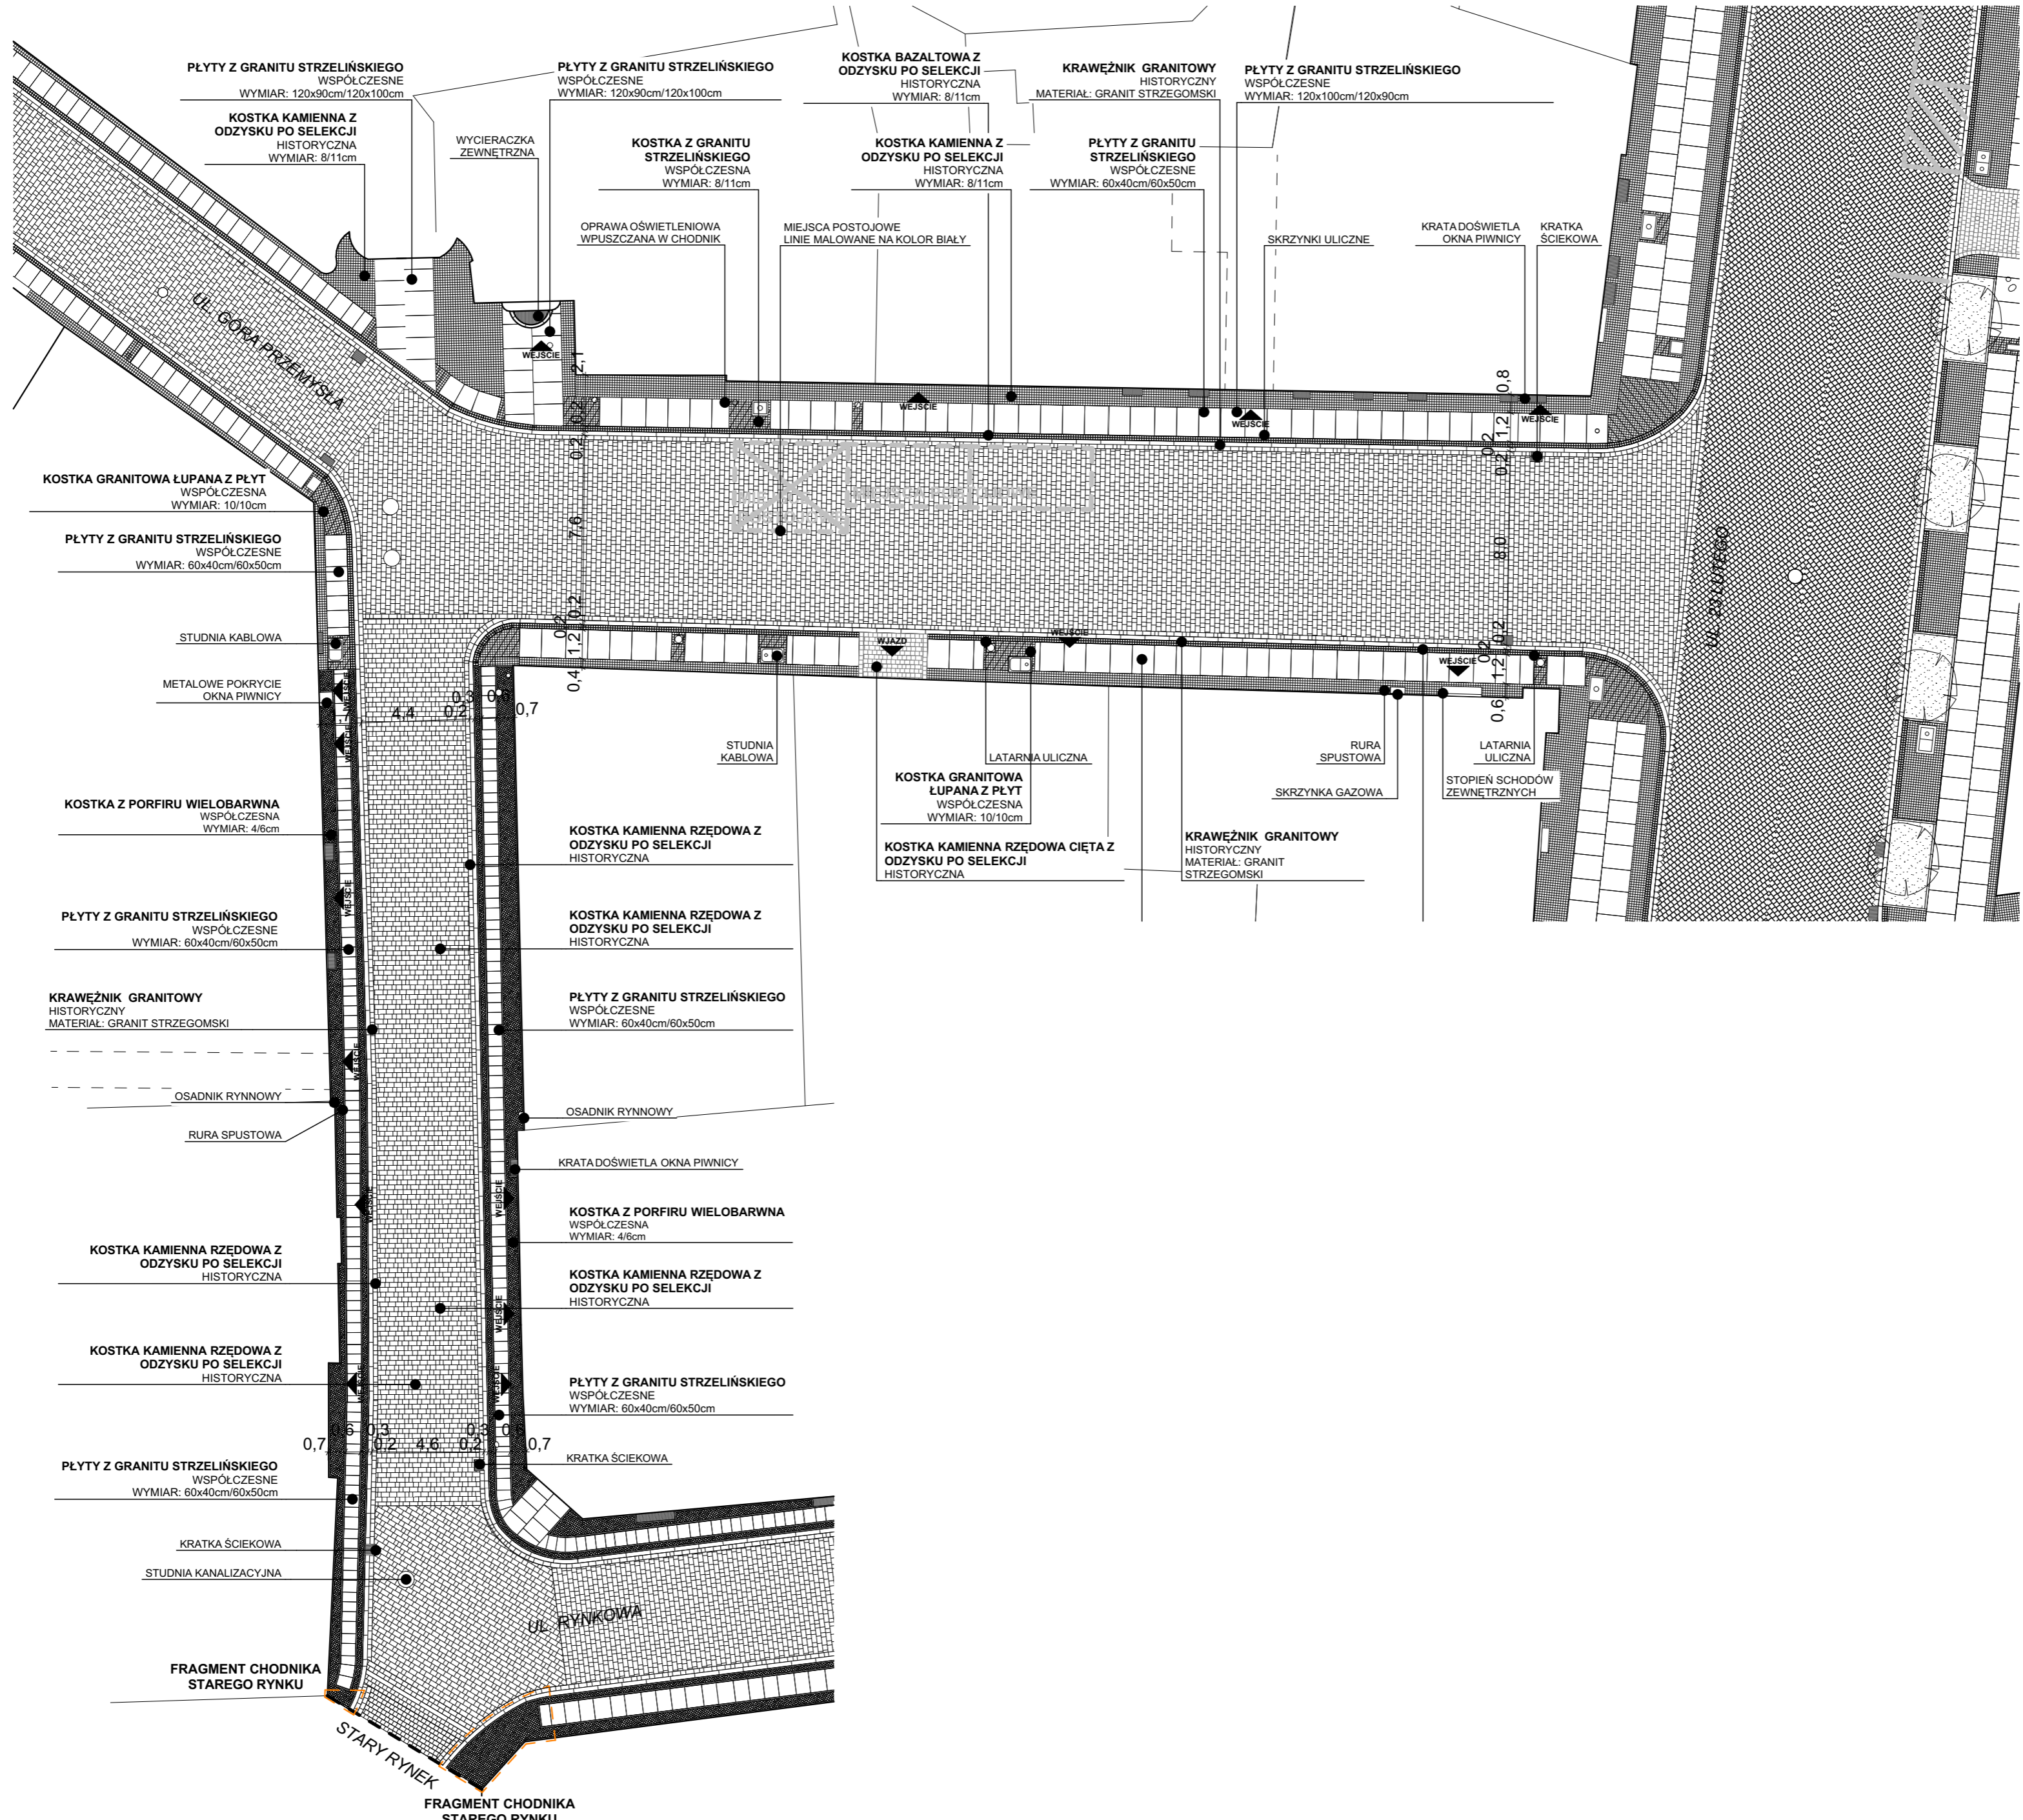

SCHEMAT ZAKRESU OPRACOWANIA

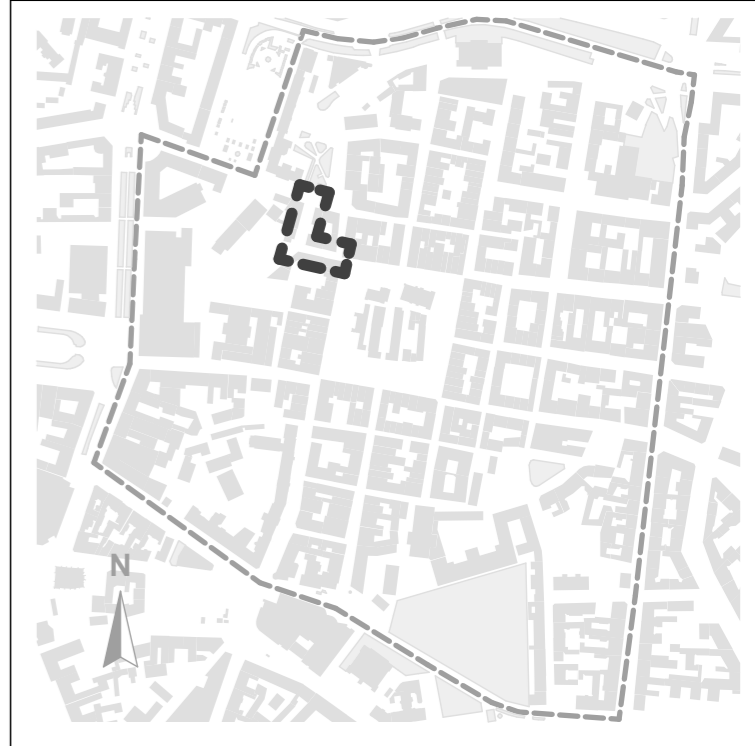

AUTORSKA PRACOWNIA ARCHYTEKTONICZNA - JACEK BULAT 60-13 Poznań, ul. Skalna 7 tel / fax +48 61 830 27 34 biuro@bulat.com.pl			
INWESTYCJA	OPRACOWANIE STUDIUM INWENTARYZACYJNO-PROJEKTOWEGO DOTYCZĄCEGO NAWIERZCHNI I ZAGOSPODAROWANIA ULIC STARIEMIEJSKICH W POZNANIU		
ADRES	STARE MIASTO		
INWESTOR	ZARZĄD DRÓG MIEJSKICH UL. WILCZAK 17 POZNAŃ 61-623 ZESPÓŁ PROJEKTOWY:		
PROJEKTANT	MGR INŻ. ARCH. JACEK BULAT	UPR. 47/85/PW	
	MGR INŻ. ARCH. MICHAŁ BULAT MGR INŻ. ARCH. NATALIA KOWALKOWSKA MGR INŻ. ARCH. MARTA RAJPOLT INŻ. ARCH. JOANNA SPYCHAŁA STUD. ARCH. MICHALINA GRZYB		
BRANŻA	ARCHITEKTURA	STADIUM	KONCEPCJA
DATA	STYCZEŃ 2023r.	SKALA	1:200
TREŚĆ RYS.	Ul. Zamkowa koncepcja		
STADIUM	BRANŻA	POZIOM	NR RYS.
A.29	AR		A.29.5
			1/1
			00