








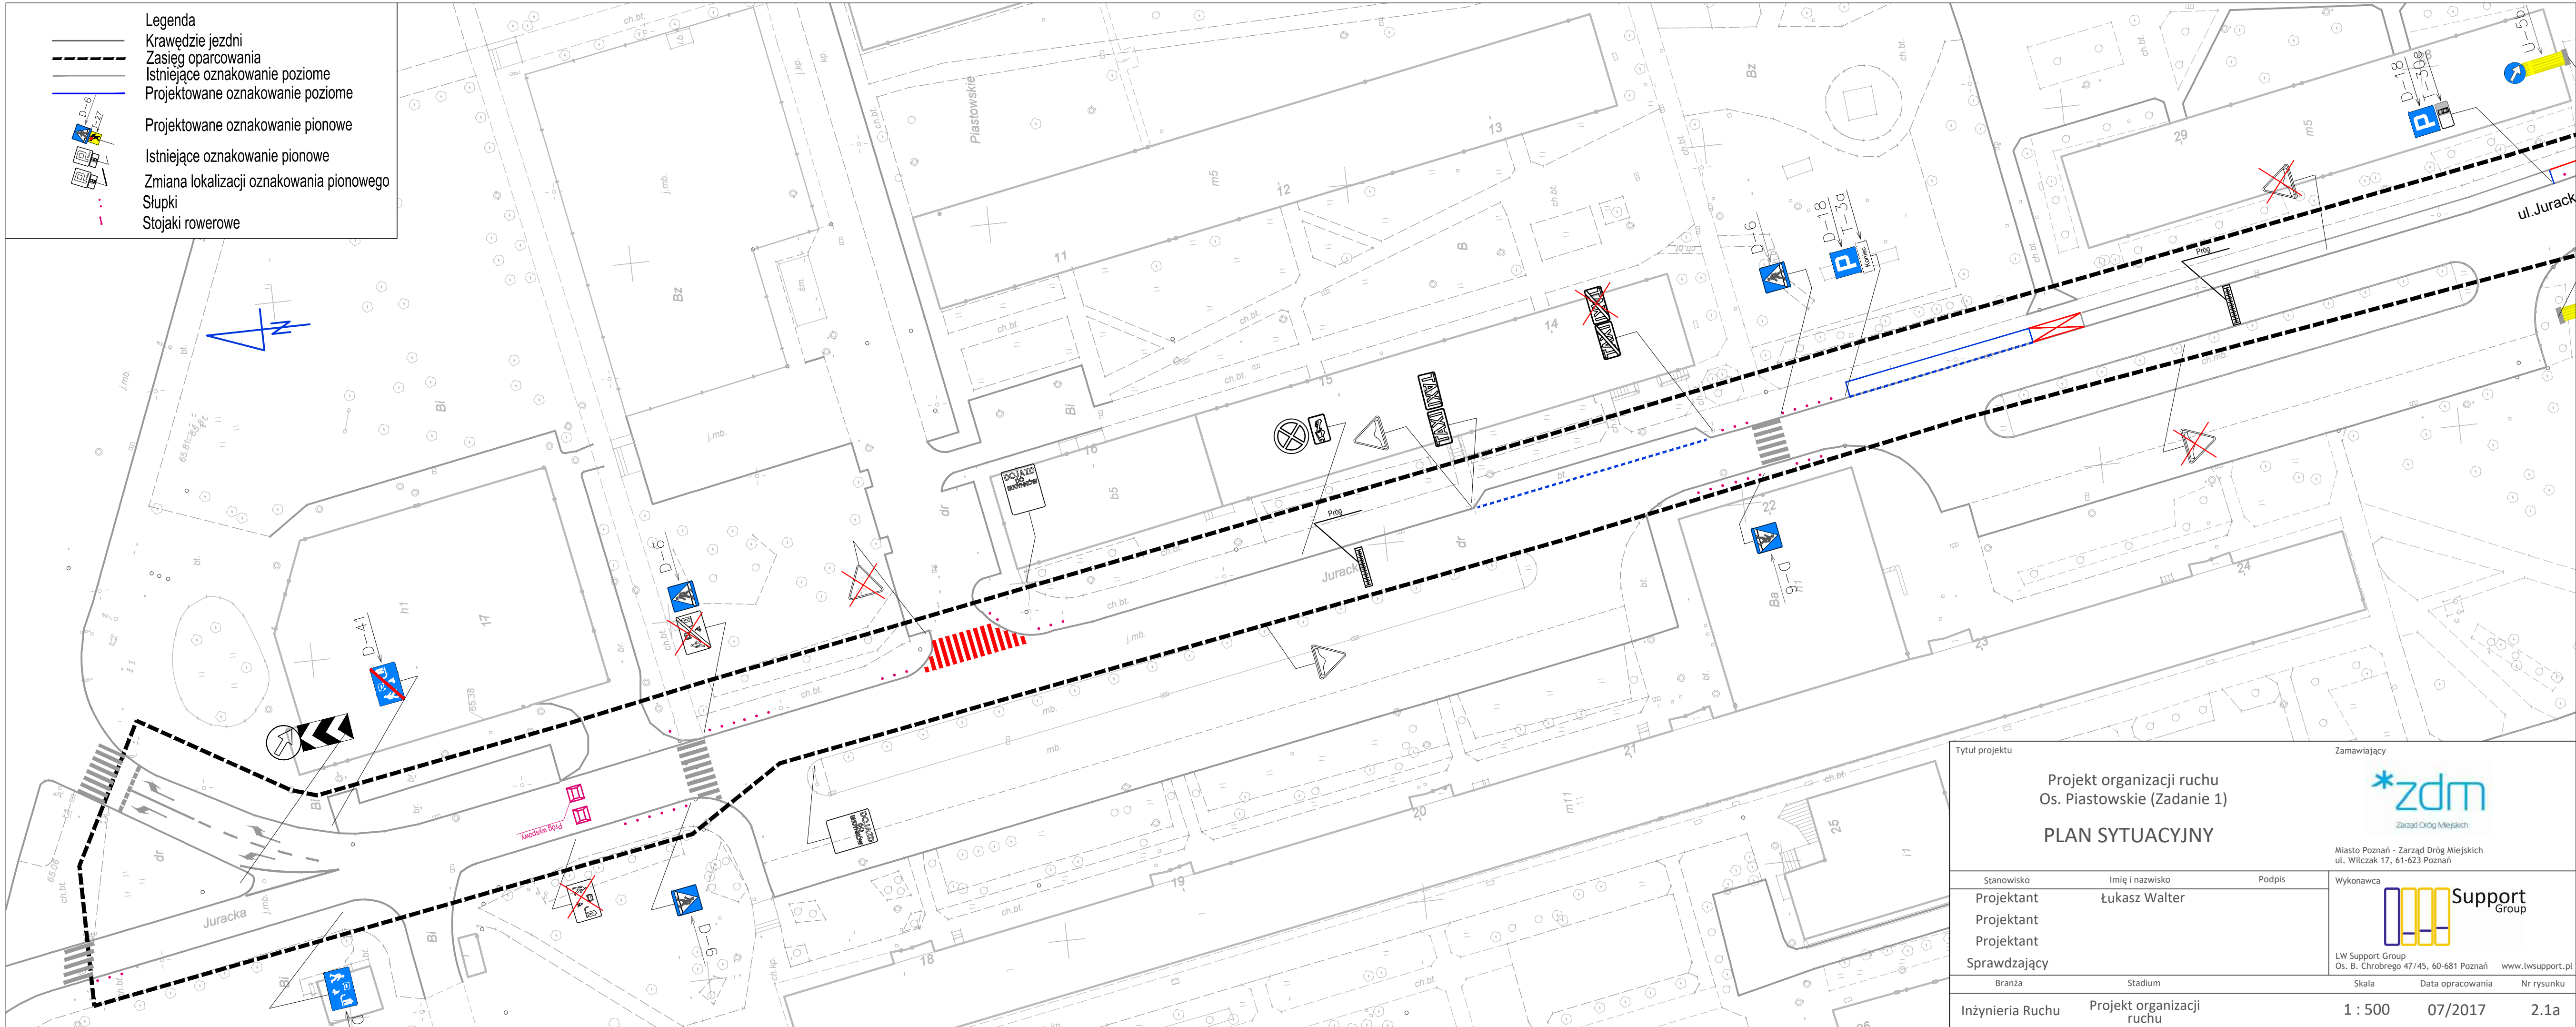


Legenda

-  Krawędzie jezdni
-  Zasięg oparcowania
-  Istniejące oznakowanie poziome
-  Projektowane oznakowanie poziome
-  Projektowane oznakowanie pionowe
-  Istniejące oznakowanie pionowe
-  Zmiana lokalizacji oznakowania pionowego
-  Słupki
-  Stojaki rowerowe



Tytuł projektu Projekt organizacji ruchu Os. Piastowskie (Zadanie 1) PLAN SYTUACYJNY			Zamawiający  Zarząd Dróg Miejskich Miasto Poznań - Zarząd Dróg Miejskich ul. Wilczak 17, 61-623 Poznań		
Stanowisko Projektant Projektant Projektant Sprawdzający	Imię i nazwisko Łukasz Walter	Podpis	Wykonawca  LW Support Group Os. B. Chrobrego 47/45, 60-681 Poznań www.lwsupport.pl		
Branża Inżynieria Ruchu	Stadium Projekt organizacji ruchu	Skala 1 : 500	Data opracowania 07/2017	Nr rysunku 2.1a	